

Województwo: świętokrzyskie  
 Powiat: m. Kielce  
 Gmina: Miasto Kielce  
**Miasto: Kielce**  
 ulica: Świętokrzyska  
 obręb: 0012  
 działki: 188/5, 180, 183/4, 185/4, 187/9,  
 198/2, 188/4

**MAPA DO CELÓW PROJEKTOWYCH**

skala 1:500

Mapę wykonano:  
 1. w układzie współrzędnych płaskich prostokątnych "2000/7"  
 2. w układzie wysokościowym Kronsztadt 1960

Mapa numeryczna powstała w wyniku wektoryzacji rastra mapy zasadniczej Miasta Kielce.


Granice nieruchomości (działek) przyjęto na podstawie operatu ewidencji gruntów i budynków.

Arkusz mapy zasadniczej:  
 7.143.18.06.3.3 rastry: A-1-7; B-1-6; C-1-6; D-15; I  
 7.143.18.06.3.1 rastry: A-1-4; B-1-8; C-1-8; D-1-7;  
 7.143.17.10.4.2 rastry: C-8; D-8; E-8  
 7.143.17.10.4.4 rastry: A-7-8; B-7-8; C-7-8

Układ "965"  
 143.422.254.1  
 143.422.254.3  
 143.422.252.3  
 143.222.253.2  
 143.422.252.4  
 143.422.254.2

Kielce, 12.10.2010r.

Aktualizację wykonał:  
 Wykonawca: PRACOWNIA PROJEKTOWO  
 "INTERGEO"  
 Mirosław Pawlik  
 nr upr. 7986

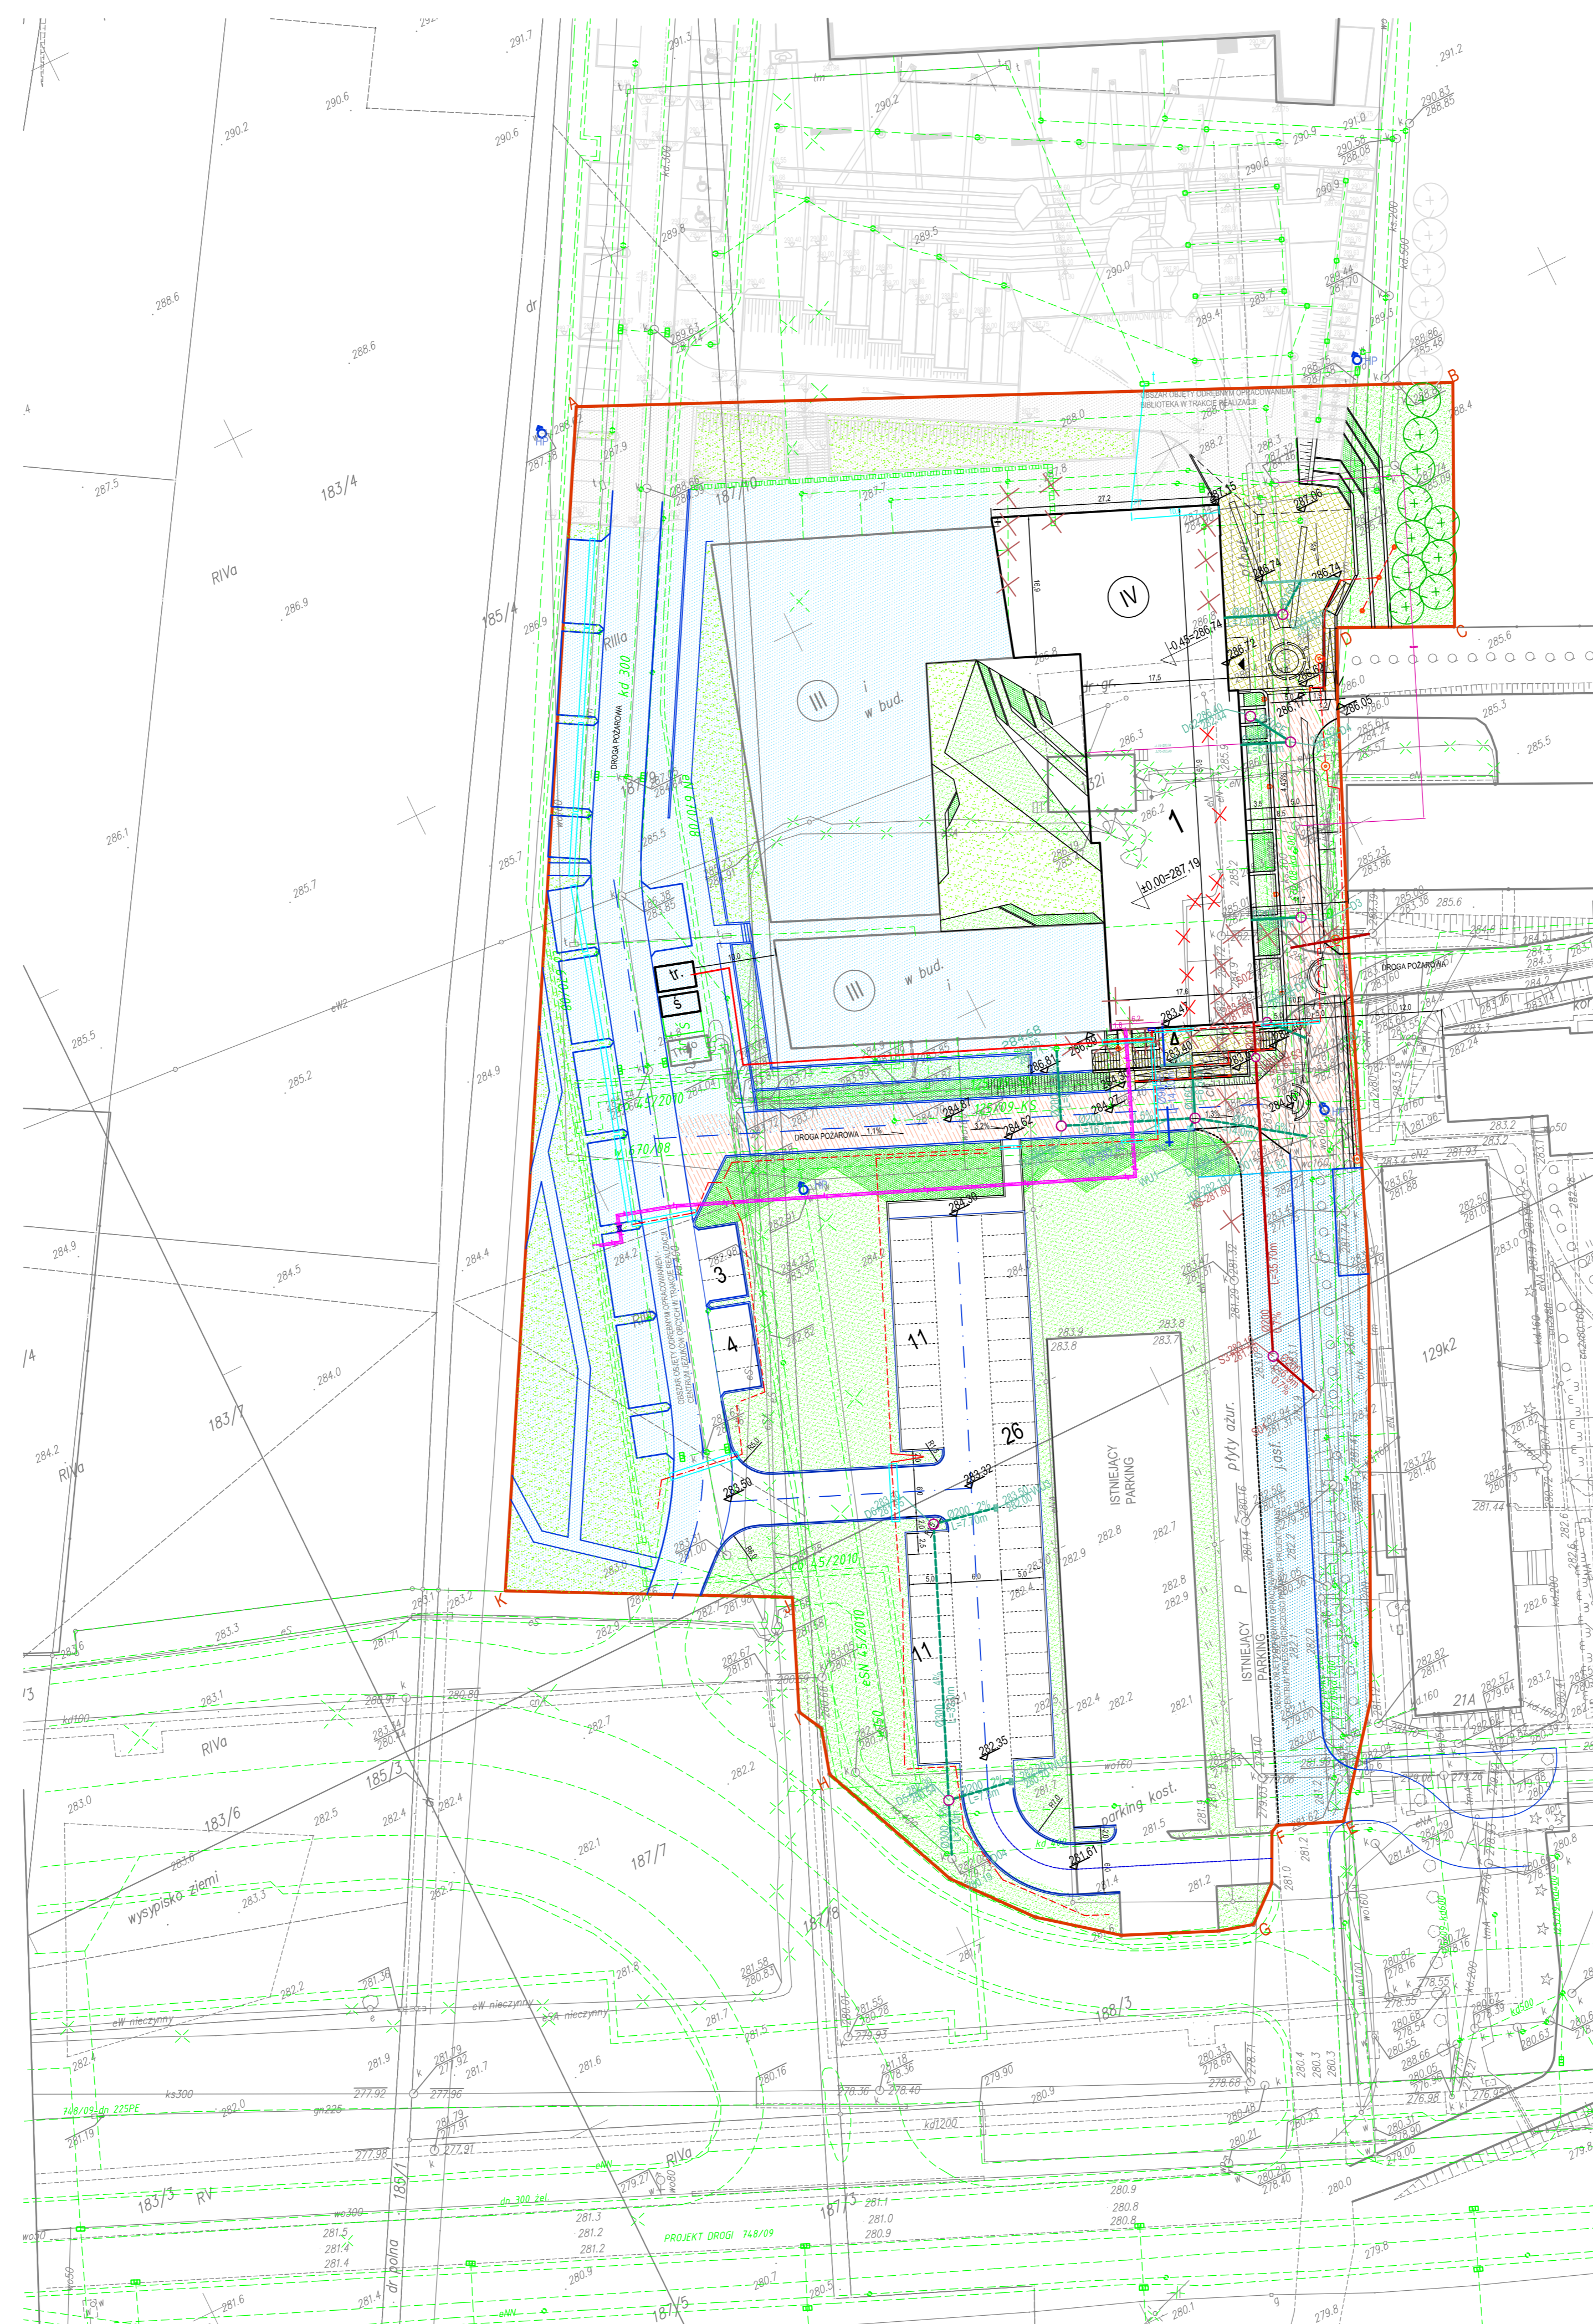

- LEGENDA**
- 1 LINIE ROZGRANICZAJĄCE TEREN INWESTYCJI
  - 1 PROJEKTOWANY BUDYNEK
  - 1 ILOŚĆ KONDYGNACJI
  - S MIEJSCE GROMADZENIA ODPADKÓW STAŁYCH
  - Tr PROJEKTOWANY BUDYNEK STACJI TRAFJO
  - ▲ GŁÓWNE WEJŚCIE DO PROJEKTOWANEGO BUDYNKU
  - ▲ WEJŚCIE POMOCNICZE I EWAKUACYJNE DO PROJEKTOWANEGO BUDYNKU
  - w bud. BUDYNEK W TRAKCIE REALIZACJI
  - [ ] OBSZAR OBJEKTU OPRACOWANIE - BILUJĄCY W TRAKCIE REALIZACJI
  - [ ] OBSZAR OBJEKTU OPRACOWANIE - CENTRUM JEZUJÓW BŁYTYCH W TRAKCIE REALIZACJI
  - [ ] OBSZAR OBJEKTU OPRACOWANIE - CENTRUM PRZEMYSŁOWEJ ZONEJ - PROJEKTOWANY
  - [ ] PROJEKTOWANA ZIELEŃ WYSOKA
  - [ ] PROJEKTOWANA ZIELEŃ NISKA, TRAWNIKI
  - [ ] PROJEKTOWANE CIĄGI PIESZE
  - [ ] PROJEKTOWANE CIĄGI PIESZO - JEZDNE (DROGA POŻAROWA)
  - [ ] PROJEKTOWANE SCHODY TERENOWE
  - [ ] PROJEKTOWANE POCHLNE DLA NIEPEŁOSPRAWNYCH
  - [ ] PROJEKTOWANE MURKI OPOROWE TARASÓW
  - [ ] PROJEKTOWANE MIEJSCA POSTOJOWE
  - [ ] LATARNIA PARKOWA-STANDARD JAK NP. ARES
  - [ ] LATARNIA PARKOWA NISKA
  - [ ] OŚWIETLENIE KIERUNKOWE WBUDOWANE W MURKI
  - [ ] OŚWIETLENIE STOPNIE WBUDOWANE W MURKI

- PRZYŁĄCZA wg ODREBNEGO OPRACOWANIA**
- HYDRANTY ZEWNĘTRZNE
  - PROJEKTOWANE PRZYŁĄCZE WODY
  - PROJEKTOWANE PRZYŁĄCZE K.S.
  - PROJEKTOWANE PRZYŁĄCZE K.D.
  - PROJEKTOWANE PRZYŁĄCZE SIECI CIEPŁEJ W.P.
  - ISTNIEJĄCE PRZYŁĄCZE KAN. SANIT. DO DEMONTAŻU
  - ISTNIEJĄCE PRZYŁĄCZE KAN. DESZCZ. DO DEMONTAŻU
  - PROJEKTOWANE PRZYŁĄCZE ELEKTRYCZNE
  - PROJEKTOWANE OŚWIETLENIE TERENU
  - PRZEPUST KABLOWY Z PCV
  - KANALIZACJA TELETECHNICZNA

POWIERZCHNIA W GRANICACH OPRACOWANIA	16 498,4 m <sup>2</sup>
POWIERZCHNIA ZABUDOWY (proj. BUDYNEK)	1 251,5 m <sup>2</sup>
POWIERZCHNIA ZABUDOWY (smietnik)	13,8 m <sup>2</sup>
POWIERZCHNIA ZABUDOWY (trato)	11,0 m <sup>2</sup>
ŁĄCZNA POWIERZCHNIA PROJEKTOWANEJ ZABUDOWY	1 276,3 m <sup>2</sup>
POWIERZCHNIA ZABUDOWY (realizowany BUDYNEK)	1 723,6 m <sup>2</sup>
POWIERZCHNIA ZABUDOWY (realizowany smietnik i trato)	28,0 m <sup>2</sup>
ŁĄCZNA POWIERZCHNIA realizowanej ZABUDOWY	1 751,6 m <sup>2</sup>
POWIERZCHNIA TERENÓW ZIELONYCH	4 484,9 m <sup>2</sup>
POWIERZCHNIA TERENÓW UTRWARDZONYCH	9 005,6 m <sup>2</sup>
PARKINGI	- 55 mp

**PREZYDENT MIASTA KIELCE**  
 Grodzki Ośrodek Dokumentacji  
 Geodezyjnej i Kartograficznej

W obszarze oznaczonym linią czerwoną dokonano aktualizacji treści mapy zasadniczej. Dokumenty z pomiaru i uzupelniającego projektu do zasobu geodezyjnego w dniu 19.06.2011 i zaewidencjonowano pod nr 993/2011

Niniejsza mapa ma służyć do celów projektowych. Projektowane obiekty budowlane wymagające pozwoleń na budowę podlegają wyliczeniu i inwentaryzacji powykonawczej przez jednostki uprawnione do wykonywania prac geodezyjnych

Kielce, 03 06 2011. PREZYDENT MIASTA

PRACOWNIA PROJEKTOWO-GEODEZYJNA  
**"INTERGEO"**  
 Mirosław Pawlik  
 25-520 Kielce, ul. Targowa nr 18  
 tel. 0601 952704  
 NIP 657-103-86-77, Regon 232860851

GEODETA GŁÓWNY  
 mgr inż. Mirosław Pawlik  
 Kielce, ul. Brancińskiego 5  
 tel. 0601 952704, nr upr. 7986

<b>INWESTPROJEKT ŚWIĘTOKRZYSKI</b>				
ul. Targowa 18		Prezes (0-41) 34-42-316		
25-520 Kielce		Sekretariat (0-41) 34-50-250		
		Tel./Fax (0-41) 34-42-316		
SPÓŁDZIELNIA PRACY				
Objekt	BUDOWA CENTRUM KOMUNIKACJI MEDIALNEJ I INFORMACJI NAUKOWEJ KIELCE PRZY UL. ŚWIĘTOKRZYSKIEJ na obszarze działek 188/5, 187/10, 187/9 obręb 0012			
Inwestor	UNIWERSYTET HRABANOWSKI - PRZYRODNICZY JANA KOCHANOWSKIEGO W KIELCACH			
Rysunek	ZAGOSPODAROWANIE TERENU			
Rodzaj oprac.	ZAGOSPODAROWANIE TERENU			
Projektował:	Imię i nazwisko	Nr upr. bud.	Podpis	Data:
Architektura	mgr inż. arch. Ewa Szczudłowska	KL-4290		06.2011
Inst. sanitome	mgr inż. Jadwiga Dąbrowska	KL-37394		Skala
Inst. elekt.	mgr inż. Witold Woźniakowski	KL-58994		1:500
Drugi i ukł. terenu	mgr inż. Wiesław Chojak	20870		Nr rys.
Opracował:	mgr inż. Roman Wróbel			
Sprowadził:	mgr inż. arch. Ewa Kostowniak	KL-22087		1
Ker. pracowni	mgr inż. Marek Ząch			