


# Rzut I piętra CZĘŚĆ A1

# Rzut I piętra CZĘŚĆ A2

# Rzut I piętra CZĘŚĆ A3



**UWAGA:**  
ELEMENTY MONTOWANO-EKSPLOATACYJNE NIE SĄ  
KOLEBNIĄ NIEMISŁĄ

WYKONAWCA BUDOWNICTWA INŻYNIERSTWA PROJEKTOWO-PROJEKCYJNEGO ROBERT RIJZ ul. Włocławskiej 15 05-080 Włocławek tel. 24 65 51 71	INWESTOR BUDOWA WENTYLACJA MECHANICZNA WENTYLACJA ul. Żelazna 5 05-009 Włocławek tel. 24 65 51 71
PROJEKTANT mgr inż. Jan Madał	DATA 06-2009
OPIS RZUT I PIĘTRA CZĘŚĆ A1	SKALA 1:100
OPIS RZUT I PIĘTRA CZĘŚĆ A2	SKALA 1:100
