


RZUT II-go PIĘTRA

poziom ±7.20



SZKIBIE WYŁĄCZENIE ZASILANIA
SYSTEM SIECI TN-C-S

PROJEKT PRZEPROJEKTOWANIA I WYKONANIA WYKONANIE I WYKONANIE PRAC		BIURO OBSŁUGI INWESTYCJI ROBERT RYDZ	
ul. Wesoła 10, 05-800 Żelazna, 10 tel. 22 638 11 11, fax 22 638 11 12		ul. Cieszyńska 208, 05-239 Żelazna, 10 tel. 22 638 11 11, fax 22 638 11 12	
PROJEKT WYKONAWCZY Jacek Kucharski, ul. Żelazna 5		WYKONANIE Jacek Kucharski, ul. Żelazna 5	
RZUT II PIĘTRA - INSTALACJA ELEKTRYCZNA		RZUT II PIĘTRA - INSTALACJA ELEKTRYCZNA	
skala: 1:100		data: 06.2009	
rysownik: mgr inż. Jan Madał		sprawdzający: mgr inż. Jan Madał	
projektant: inż. Sławomir Świdziński		data: 06.2009	