


RZUT PARTERU poziom ±0,00



SZYBKE WYŁĄCZENIE ZASILANIA SYSTEM SIECI TN-C-S

BIURO OBSŁUGI INWESTYCJI ROBERT RYDZ ul. Wesoła 11, Ciepłota 208, tel. 509 439 179 ul. Wesoła 11, Ciepłota 208, tel. 509 439 179		BIURO OBSŁUGI INWESTYCJI ROBERT RYDZ ul. Wesoła 11, Ciepłota 208, tel. 509 439 179 ul. Wesoła 11, Ciepłota 208, tel. 509 439 179	
PROJEKT WYKONAWCZY Jacek Kucharski, ul. Żeromskiego 5		PROJEKT WYKONAWCZY Jacek Kucharski, ul. Żeromskiego 5	
RZUT PARTERU - INSTALACJA ELEKTRYCZNA SW/EL/008/01		RZUT PARTERU - INSTALACJA ELEKTRYCZNA SW/EL/008/01	
Skala: 1:100		Skala: 1:100	
Data: 06.2009		Data: 06.2009	
Projektant: mgr inż. Jan Madej		Projektant: mgr inż. Jan Madej	
Dopuszczył:		Dopuszczył:	
Sprawdził: inż. Sławomir Szaradz		Sprawdził: inż. Sławomir Szaradz	
Sygnatura: SW/EL/008/01		Sygnatura: SW/EL/008/01	
Data: 06.2009		Data: 06.2009	