


PLAN SYTUACYJNY BUDOWA WYLOTU WSCHODNIEGO Z KIELC DROGI S-74 NA ODCINKU MIEJSKIM SKALA 1:500; ARKUSZ NR 4

"FARDUB" CONSULTING Sp. z o.o.				NR REJ. FD 1/09	
INWESTOR: GDDKiA Oddział w Kielcach ul. Podwarskiego 43/45; 25-950 Kielce				OBJEKT: Budowa wylotu wschodniego z Kielc drogi S-74 na odcinku miejskim	
PRACOWNIA		PD-1		SKALA	
Imię i Nazwisko	Stanowisko	inwestor	DATA	STADIUM	P.W.
Proj. mgr inż. Krzysztof Zygorski	71.83 drogowa	03-06-10	03-06-10	BRANŻA:	Drogi
Proj. mgr inż. Krzysztof Zygorski	24.80 drogowa	03-06-10	03-06-10	PRZEMÓWIENIA:	NR RYS.
Oprac. mgr inż. Sebastian Zarecki	drogowa	03-06-10	03-06-10	PLAN SYTUACYJNY - ARKUSZ NR 4	
mgr inż. Karol Rękas	drogowa	03-06-10	03-06-10		
mgr inż. Patrycja Rajman	drogowa	03-06-10	03-06-10		
Kier. prac. mgr inż. Krzysztof Zygorski	24.80 drogowa	03-06-10	03-06-10		

LEGENDA

- proj. gazociąg niskiego ciśnienia	- proj. linia kablowa ŚN ze słupem ŚN	- proj. linia rozgraniczająca
- proj. gazociąg średniego ciśnienia	- proj. linia kablowa nn	- linia wyznaczająca obszar przeznaczony na umieszczenie na trwałe przewodów i urządzeń nie związanych z użytkowaniem drogi
- istn. gazociąg do likwidacji	- proj. linia kablowa nn ze słupem ośw.	- proj. zjazd indywidualny
- rezerwa terenu dla trasy gazociągu średniego ciśnienia	- proj. linia napow nn	
- kanalizacja deszczowa	- proj. kanalizacja syg. świetlnej z masztem syg.	
- kanalizacja sanitarna	- dem. maszt z sygnalizatorami z kablem NN	
- sieć wodociągowa I stępy ciśnien	- dem. linia napowietrzna nn ze słupem	
- sieć wodociągowa II stępy ciśnien	- dem. linia kablowa ŚN	
- odwodnienie komór wodociągowych	- dem. linia napowietrzna ŚN ze słupem	
- pompownia wód deszczowych	- dem. linia kablowa NN	
- proj. sieć ciepła preizolowana	- dem. linia napowietrzna NN ze słupem oświetl.	
- rezerwa terenu dla trasy sieci ciepłej (pas montażowy)	- proj. agregat prądotwórczy stacjonarny z ogrodzeniem	
- proj. sieć teletechniczna	- proj. linie rozgraniczające	
- istn. sieć teletechniczna do likwidacji	- oś proj. drogi	
- istn. obiekty budowlane o wysokości poniżej 8m przeznaczone do rozbiórki	- proj. krawężnik	
	- proj. krawężnik o obniżonym świetle	
	- proj. chodnik	
	- proj. wpust kanalizacji deszczowej	
		- proj. zjazd indywidualny z przepustem Ø50 na rowie
		- proj. rzędne
		- proj. bariera sprężysta
		- proj. ekran akustyczny
		- granica obrębów
		- istniejące drogi
		- istniejące drzewa
		- istniejące ogrodzenie
		- otwór geologiczny

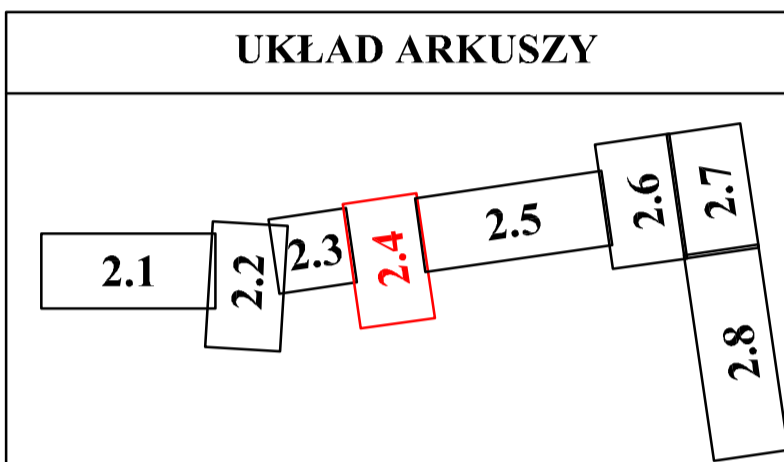

PREZYDENT MIASTA KIELC
Grodzki Ośrodek Dokumentacji
Geodezycznej i Kartograficznej
W obszarze niniejszego planu sytuacyjnego
niektóre linie mogą być zrealizowane
w sposób tymczasowy. Dopuszczalne
jest również wykonanie w tym obszarze
innych przedsięwzięć, o ile nie spowodują
one zmiany granic nieruchomości
i nie naruszą warunków zabudowy.
Wzrostem może mieć miejsce do czasu
wprowadzenia zmian w niniejszym planie
sytuacyjnym. W niniejszym planie
sytuacyjnym nie uwzględniono
stanowisk geologicznych, o ile nie
są one objęte planem sytuacyjnym.
Kielce, dnia 01.08.2009 r.
mgr inż. *Bogusław Murzyński*
Kierownik Biura Geodezji i Kartografii

WYMAGANA PISMEM
TT-A/TRW/428/22/1154/2009

PROJEKT KOMORA-UZGODNIONA
Z 11-2009 Z MPEC-KIELCE

