

Województwo: Świętokrzyskie
Powiat: m. Kielce
Gmina: Miasto Kielce
Miasto: Kielce

Ulica: Krakowska
obręb: 0023
działki: 693/20, 4/94, 4/105, 4/15

MAPA DO CELÓW PROJEKTOWYCH skala 1:500

- Mapę wykonano:
1. w układzie współrzędnych płaskich prostokątnych "2000/7"
 2. w układzie wysokościowym Kronsztadt 1960


Mapa numeryczna powstała w wyniku wektoryzacji rastra mapy zasadniczej Miasta Kielce.
Granice nieruchomości (działek) przyjęto na podstawie operatu ewidencji gruntów i budynków.

Arkusze mapy zasadniczej:
7.14.3.17.19.14. rastry: C-6-8; D-6-8

Aktualizację wykonał
Wykonawca: PRACOWNIA PROJEKTOWO - GEODEZYJNA
"INTERGEO"

Mirostaw Pawlik
nr upr. 7986

Kielce, 26.08.2011

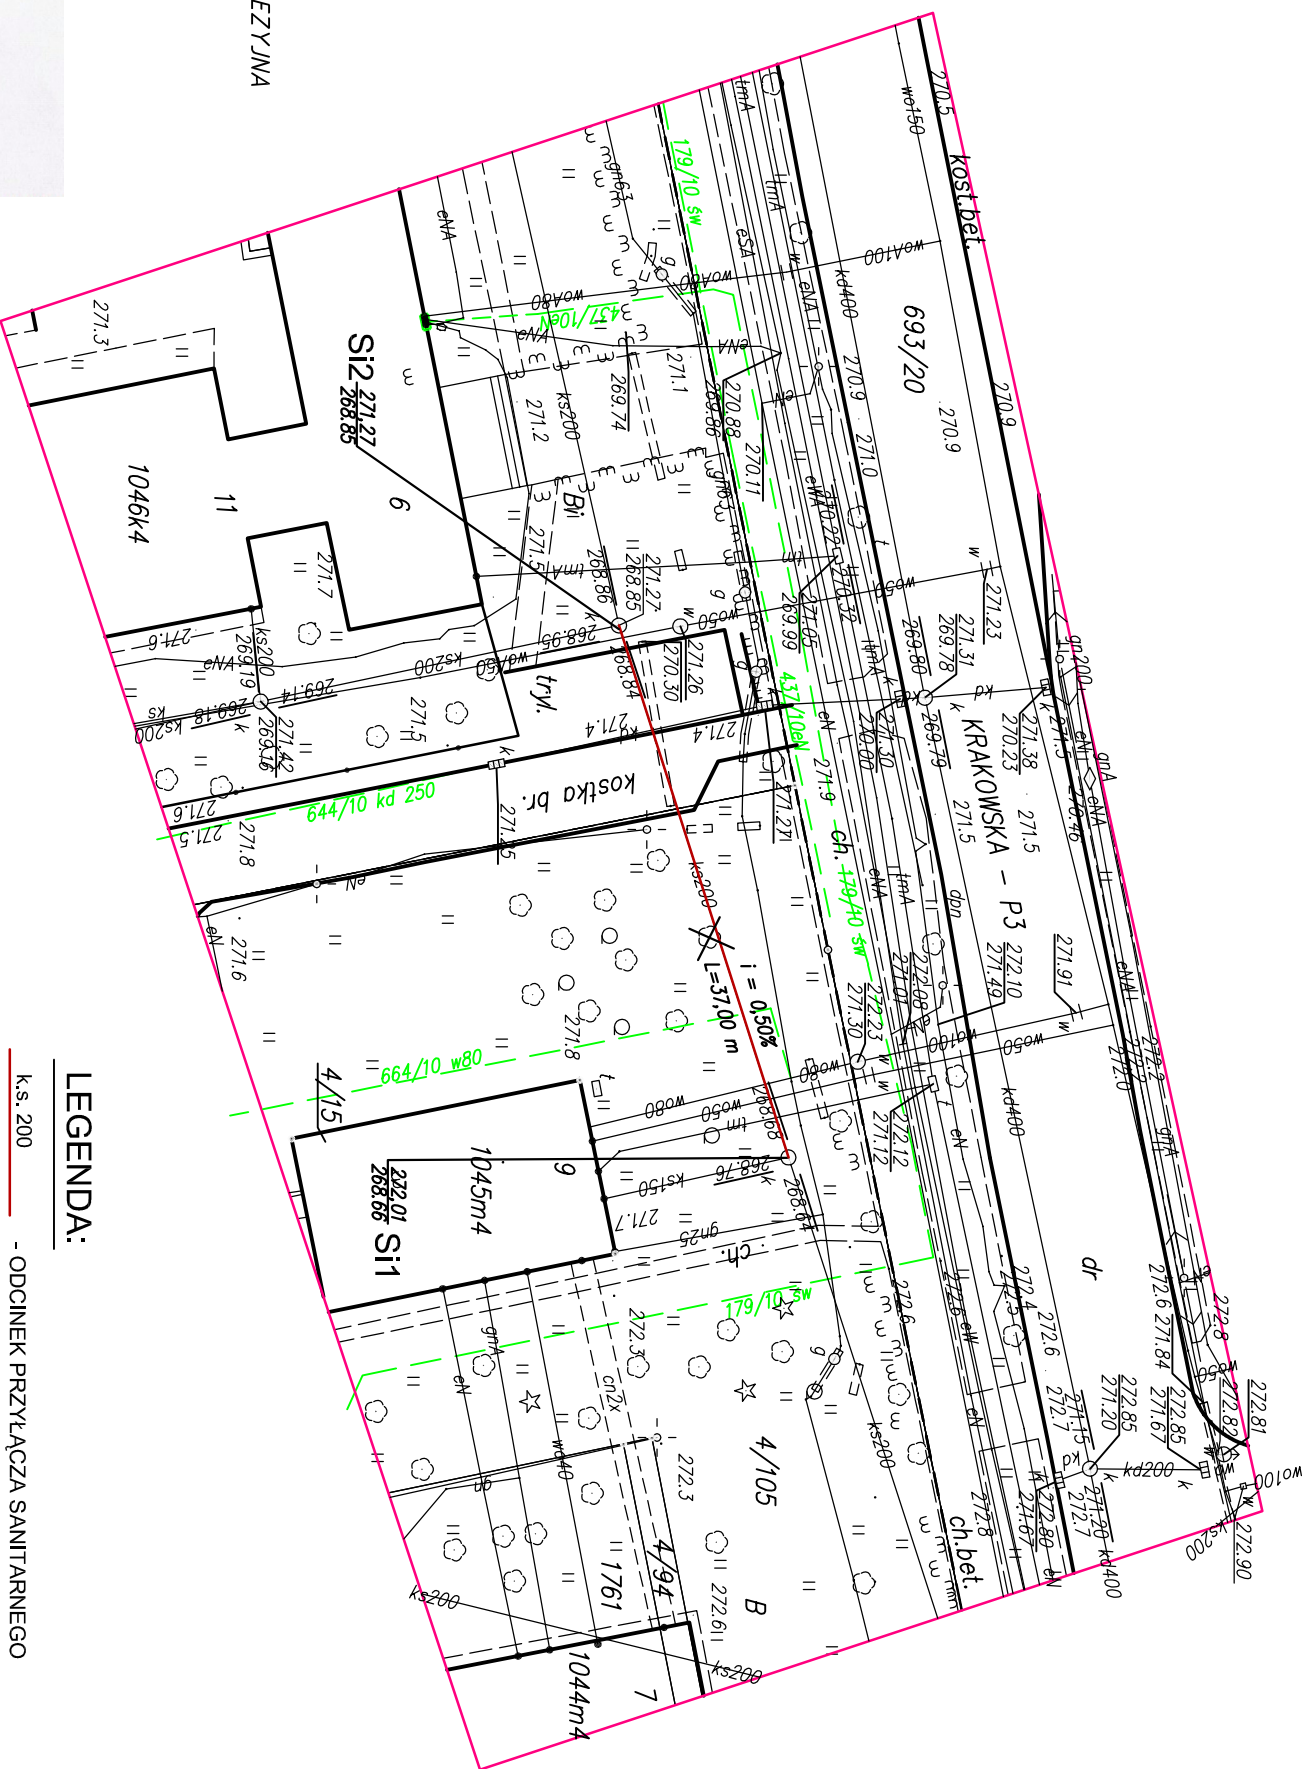

LEGENDA:

- k.s. 200 - ODCINEK PRZYŁĄCZA SANITARNEGO DO PRZEBUDOWY Ø 200 mm
- ISTNIEJĄCE DRZEWO - DO WYCINKI

PREZYDENT MIASTA KIELCE
Grodzki Ośrodek Dokumentacji
Geodezyjnej i Kartograficznej

W obszarze oznaczonym linią czerwoną dokonano aktualizacji treści mapy zasadniczej. Dokumenty z pomiaru uzupełniającego przyjęto do zasobu grodzkiego w dniu 28.08.2011

Niniejsza mapa może służyć do celów projektowych

Projektowane obiekty budowlane wymagające pozwoleń na budowę podlegają wyliczeniu i inwentaryzacji powykonalniczej przez jednostki uprawnione do wykonywania prac geodezyjnych

Kielce, 07.11.2011 r. **PREZYDENT MIASTA**
[Inicjały]

mgr inż. Bożena Wtorzyńska
Kierownik Referatu Ośrodka
Kartograficznego i Geodezyjnego

PRACOWNIA PROJEKTOWO-GEODEZYJNA
"INTERGEO"
Mirostaw Pawlik
25-520 Kielce, ul. Targowa nr 18
tel. 0601 952 704
NIP 657-103-86-77, Regon 292860851

GEODETA UPRAWNIONY
mgr inż. Mirostaw Pawlik
Kielce, Brandta 5
tel. 0601 952 704, nr upr. 7986

Investor: UNIWERSYTET HUMANISTYCZNO-PRZYRODNICZY JANA KOCHANOWSKIEGO 25-369 KIELCE UL. ZEROMSKIEGO 5	PROJEKT ZAGOSPODAROWANIA TERENU		SKALA 1:500	
Opis: Projekt budowlany - wykonawczy na wymiarne przyłącza kanalizacji sanitarnej Dn200 dla obiektów istniejących i realizowanych na Wydziale Pedagogicznym i Artystycznym przy ul. Krakowskiej 11 w Kielcach	ZESPÓŁ AUTORSKI		Nr rysunku:	
	Imię i nazwisko:	Upr. bud. nr:	Data:	Podpis:
Lokalizacja: Wydział Pedagogiczny i Artystyczny Ul. Krakowska 11, 25-029 Kielce dz. Nr ewid. 4/105, 6	Projektował: mgr inż. Agata Zielińska KL-107/2001/11.2011r.			1