


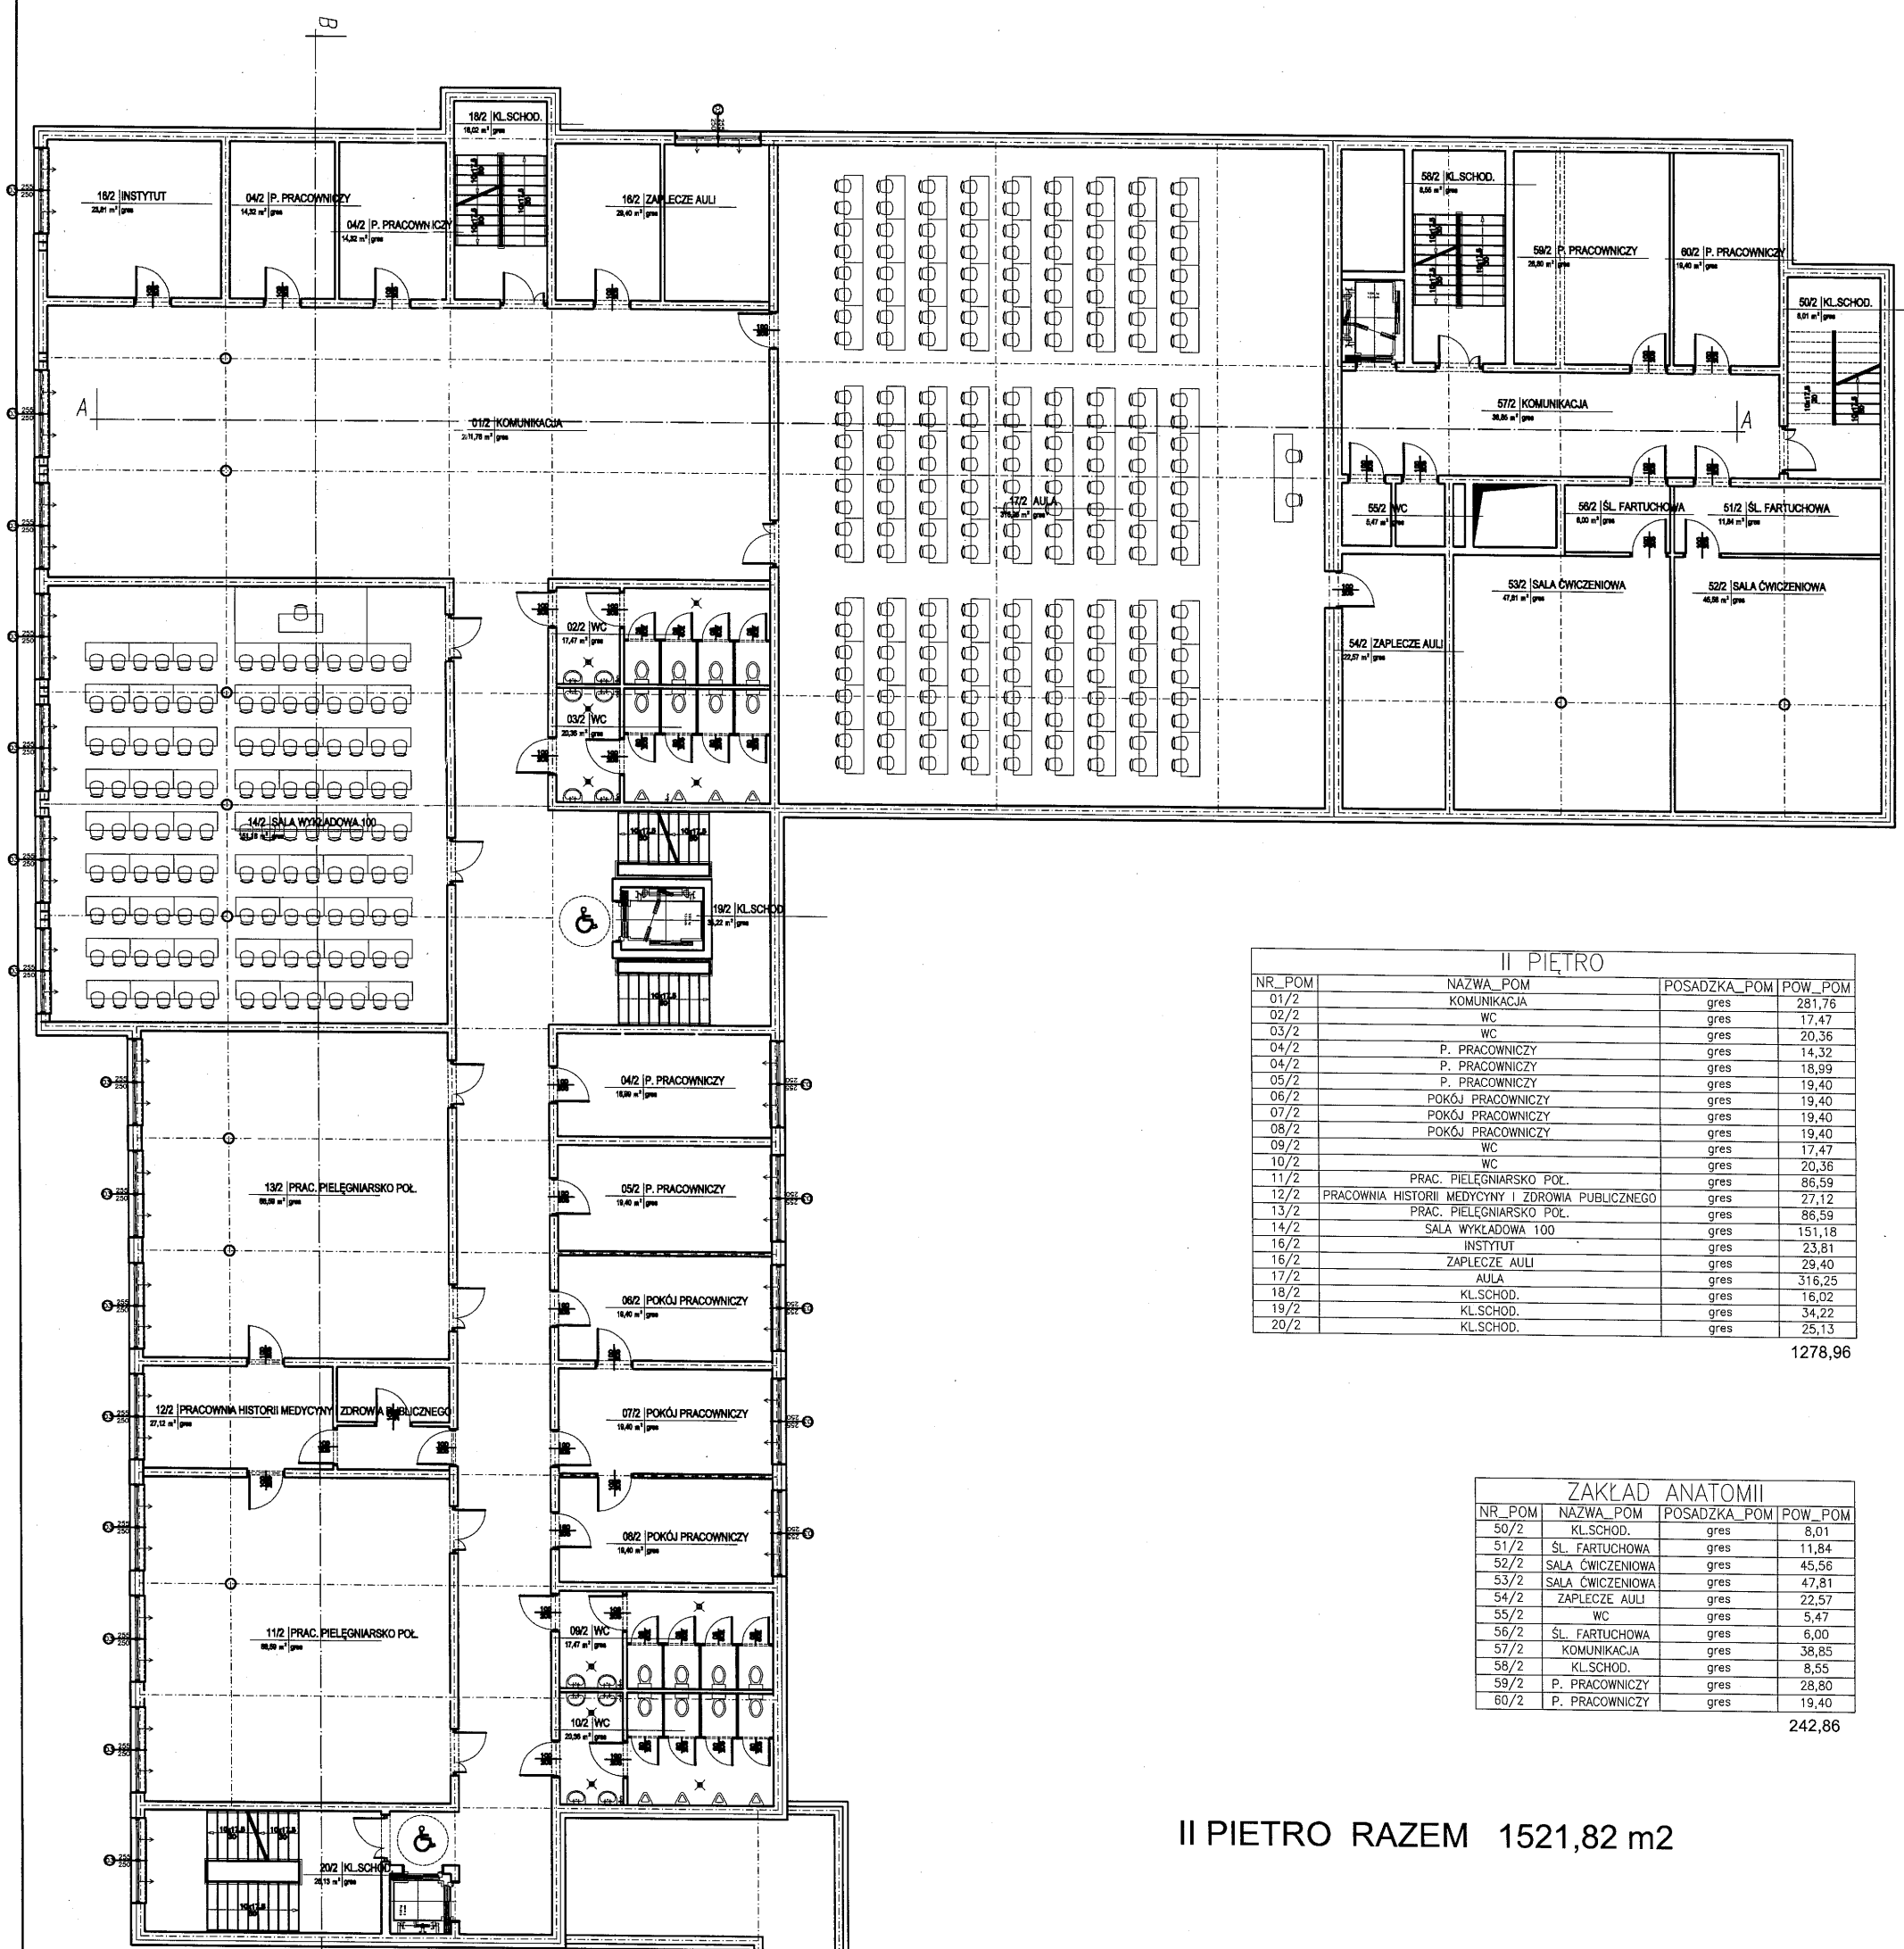
III PIĘTRO			
NR_POM	NAZWA_POM	POSADZKA_POM	POW_POM
01a/3	KOMUNIKACJA	gres	95,10
01b/3	KOMUNIKACJA	gres	53,36
02/3	WC	gres	17,47
03/3	WC	gres	20,36
04/3	P. PRACOWNICZY	gres	19,40
05/3	P. PRACOWNICZY	gres	19,40
06/3	PRACOWNIA FARMAKOLOGII	gres	60,64
07/3	BRUDOWNIK	gres	9,06
08/3	SERWER	gres	12,82
09/3	P. GOSPODARCZE	gres	18,99
10/3	PRACOW. HIGIENY I EPIDEMIOLOGII	gres	60,64
11/3	PRAC.PSYCH.LEK. I SOCJOL. W MEDYCYNIE	gres	39,82
12/3	PRACOWNIA ETYKI LEKARSKIEJ	gres	39,82
13/3	PRACOWNIA IMMUNOLOGII KLINICZNEJ	gres	39,82
14/3	PRACOWNIA DIAGNOSTYKI LABOR.	gres	60,64
15/3	ZAPLECZE DO PRACOW.DIAGNOSTYKI LABOR.	gres	39,82
16/3	ANTRESOLA	gres	20,63
17/3	KL.SCHOD.	gres	8,01
18/3	KL.SCHOD.	gres	17,11
19/3	KL.SCHOD.	gres	12,56

665,47

III PIĘTRO RAZEM 665,47 m²

RZUT III PIĘTRA SKALA 1:200

 PRACOWNIA PROJEKTOWA Danuta Jaroszyńska-Ziach Kielce ul.Sadowa 7b/5		Nr rysunku: 5	
		Tytuł rysunku: RZUT III PIĘTRA	
Projektował: mgr inż. arch. Danuta Jaroszyńska-Ziach		Data: 07.2010	
Opracował: mgr inż. arch. Paweł Dziwiński		Data: 07.2010	
Branża: Architektura		Skala: 1:200	
LIPIEC 2010		Podpisał: [Signature]	



II PIĘTRO

NR_POM	NAZWA_POM	POSADZKA_POM	POW_POM
01/2	KOMUNIKACJA	gres	281,76
02/2	WC	gres	17,47
03/2	WC	gres	20,36
04/2	P. PRACOWNICZY	gres	14,32
04/2	P. PRACOWNICZY	gres	18,99
05/2	P. PRACOWNICZY	gres	19,40
06/2	POKÓJ PRACOWNICZY	gres	19,40
07/2	POKÓJ PRACOWNICZY	gres	19,40
08/2	POKÓJ PRACOWNICZY	gres	19,40
09/2	WC	gres	17,47
10/2	WC	gres	20,36
11/2	PRAC. PIELEGIARSKO POL.	gres	86,59
12/2	PRACOWNIA HISTORII MEDYCYNY I ZDROWIA PUBLICZNEGO	gres	27,12
13/2	PRAC. PIELEGIARSKO POL.	gres	86,59
14/2	SALA WYKŁADOWA 100	gres	151,18
16/2	INSTYTUT	gres	23,81
16/2	ZAPLECZE AULI	gres	29,40
17/2	AULA	gres	316,25
18/2	KL.SCHOD.	gres	16,02
19/2	KL.SCHOD.	gres	34,22
20/2	KL.SCHOD.	gres	25,13

1278,96

ZAKŁAD ANATOMII


NR_POM	NAZWA_POM	POSADZKA_POM	POW_POM
50/2	KL.SCHOD.	gres	6,01
51/2	ŚL. FARTUCHOWA	gres	11,84
52/2	SALA ĆWICZENIOWA	gres	45,56
53/2	SALA ĆWICZENIOWA	gres	47,81
54/2	ZAPLECZE AULI	gres	22,57
55/2	WC	gres	5,47
56/2	ŚL. FARTUCHOWA	gres	6,00
57/2	KOMUNIKACJA	gres	38,85
58/2	KL.SCHOD.	gres	8,55
59/2	P. PRACOWNICZY	gres	28,80
60/2	P. PRACOWNICZY	gres	19,40

242,86

II PIĘTRO RAZEM 1521,82 m²

RZUT II PIĘTRA
SKALA 1:200

PRACOWNIA PROJEKTOWA Danuta Jaroszyńska-Ziach Kielce ul.Sadowa 7b/5	
Tytuł projektu: Uniwersytet im. Jana Kochanowskiego w Kielcach al. IX Wieków Kielc 19, 25-317 Kielce	Nr rysunku: 4
Tytuł rysunku: RZUT II PIĘTRA	Skala: 1:200
Brano: Architektura	LIPIEC 2010
Projektował: mgr inż. arch. Danuta Jaroszyńska-Ziach	Podpis: [Signature] Data: 07.2010
Opracował: mgr inż. arch. Paweł Dziwiński	KL-127/89 [Signature] 07.2010

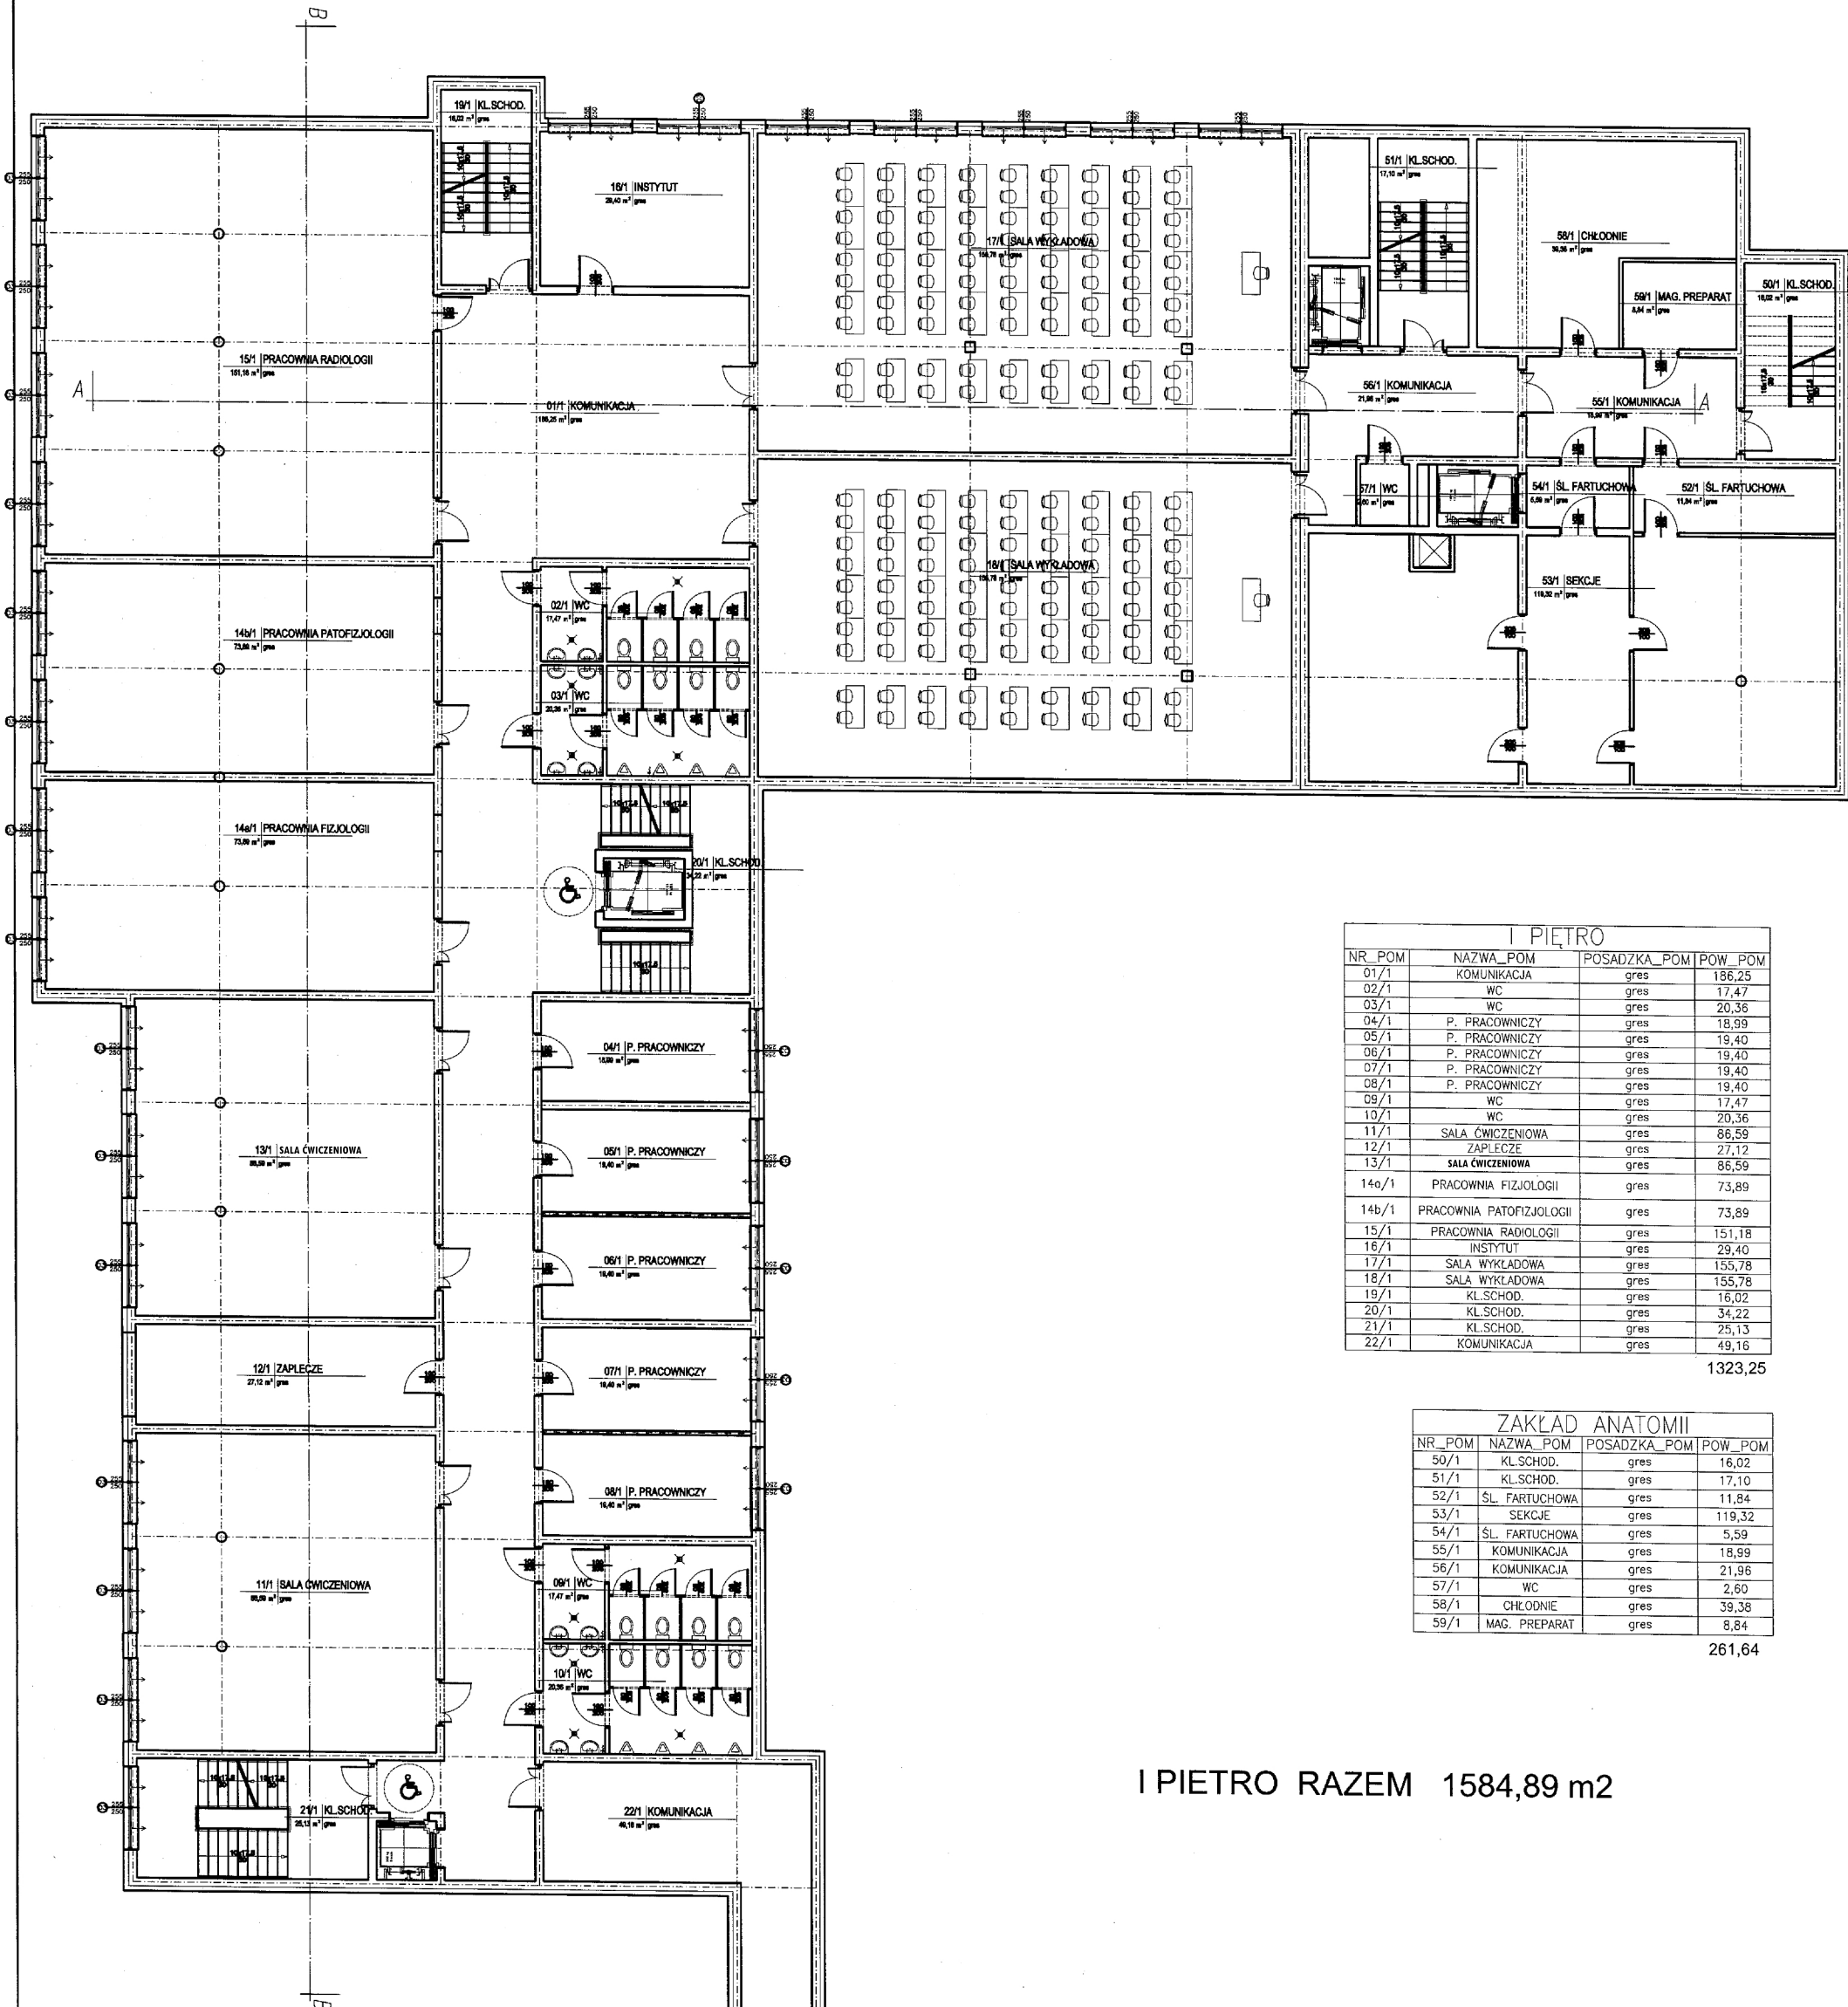

I PIĘTRO			
NR_POM	NAZWA_POM	POSADZKA_POM	POW_POM
01/1	KOMUNIKACJA	gres	186,25
02/1	WC	gres	17,47
03/1	WC	gres	20,36
04/1	P. PRACOWNICZY	gres	18,99
05/1	P. PRACOWNICZY	gres	19,40
06/1	P. PRACOWNICZY	gres	19,40
07/1	P. PRACOWNICZY	gres	19,40
08/1	P. PRACOWNICZY	gres	19,40
09/1	WC	gres	17,47
10/1	WC	gres	20,36
11/1	SALA ĆWICZENIOWA	gres	86,59
12/1	ZAPLECZE	gres	27,12
13/1	SALA ĆWICZENIOWA	gres	86,59
14a/1	PRACOWNIA FIZJOLOGII	gres	73,89
14b/1	PRACOWNIA PATOFIZJOLOGII	gres	73,89
15/1	PRACOWNIA RADIOLOGII	gres	151,18
16/1	INSTYTUT	gres	29,40
17/1	SALA WYKŁADOWA	gres	155,78
18/1	SALA WYKŁADOWA	gres	155,78
19/1	KL.SCHOD.	gres	16,02
20/1	KL.SCHOD.	gres	34,22
21/1	KL.SCHOD.	gres	25,13
22/1	KOMUNIKACJA	gres	49,16
			1323,25

ZAKŁAD ANATOMII			
NR_POM	NAZWA_POM	POSADZKA_POM	POW_POM
50/1	KL.SCHOD.	gres	16,02
51/1	KL.SCHOD.	gres	17,10
52/1	ŚL. FARTUCHOWA	gres	11,84
53/1	SEKCJE	gres	119,32
54/1	ŚL. FARTUCHOWA	gres	5,59
55/1	KOMUNIKACJA	gres	18,99
56/1	KOMUNIKACJA	gres	21,96
57/1	WC	gres	2,60
58/1	CHŁODNIE	gres	39,38
59/1	MAG. PREPARAT	gres	8,84
			261,64

I PIĘTRO RAZEM 1584,89 m²

RZUT I PIĘTRA SKALA 1:200


PP PRACOWNIA PROJEKTOWA
Danuta Jaroszyńska-Ziach Kielce ul.Sadowa 7b/5

Tytuł projektu: Uniwersytet im. Jana Kochanowskiego w Kielcach
al. IX Wieków Kielc 19, 25-317 Kielce

Nr rysunku:
3

Tytuł rysunku: **RZUT I PIĘTRA** Skala: **1:200**
Branża: Architektura LIPIEC 2010
Projektował: mgr inż. arch. Danuta Jaroszyńska-Ziach KL-127/89
Opracował: mgr inż. arch. Paweł Dziwiński

Podpis: *[Signature]* Data: 07.2010
[Signature] 07.2010

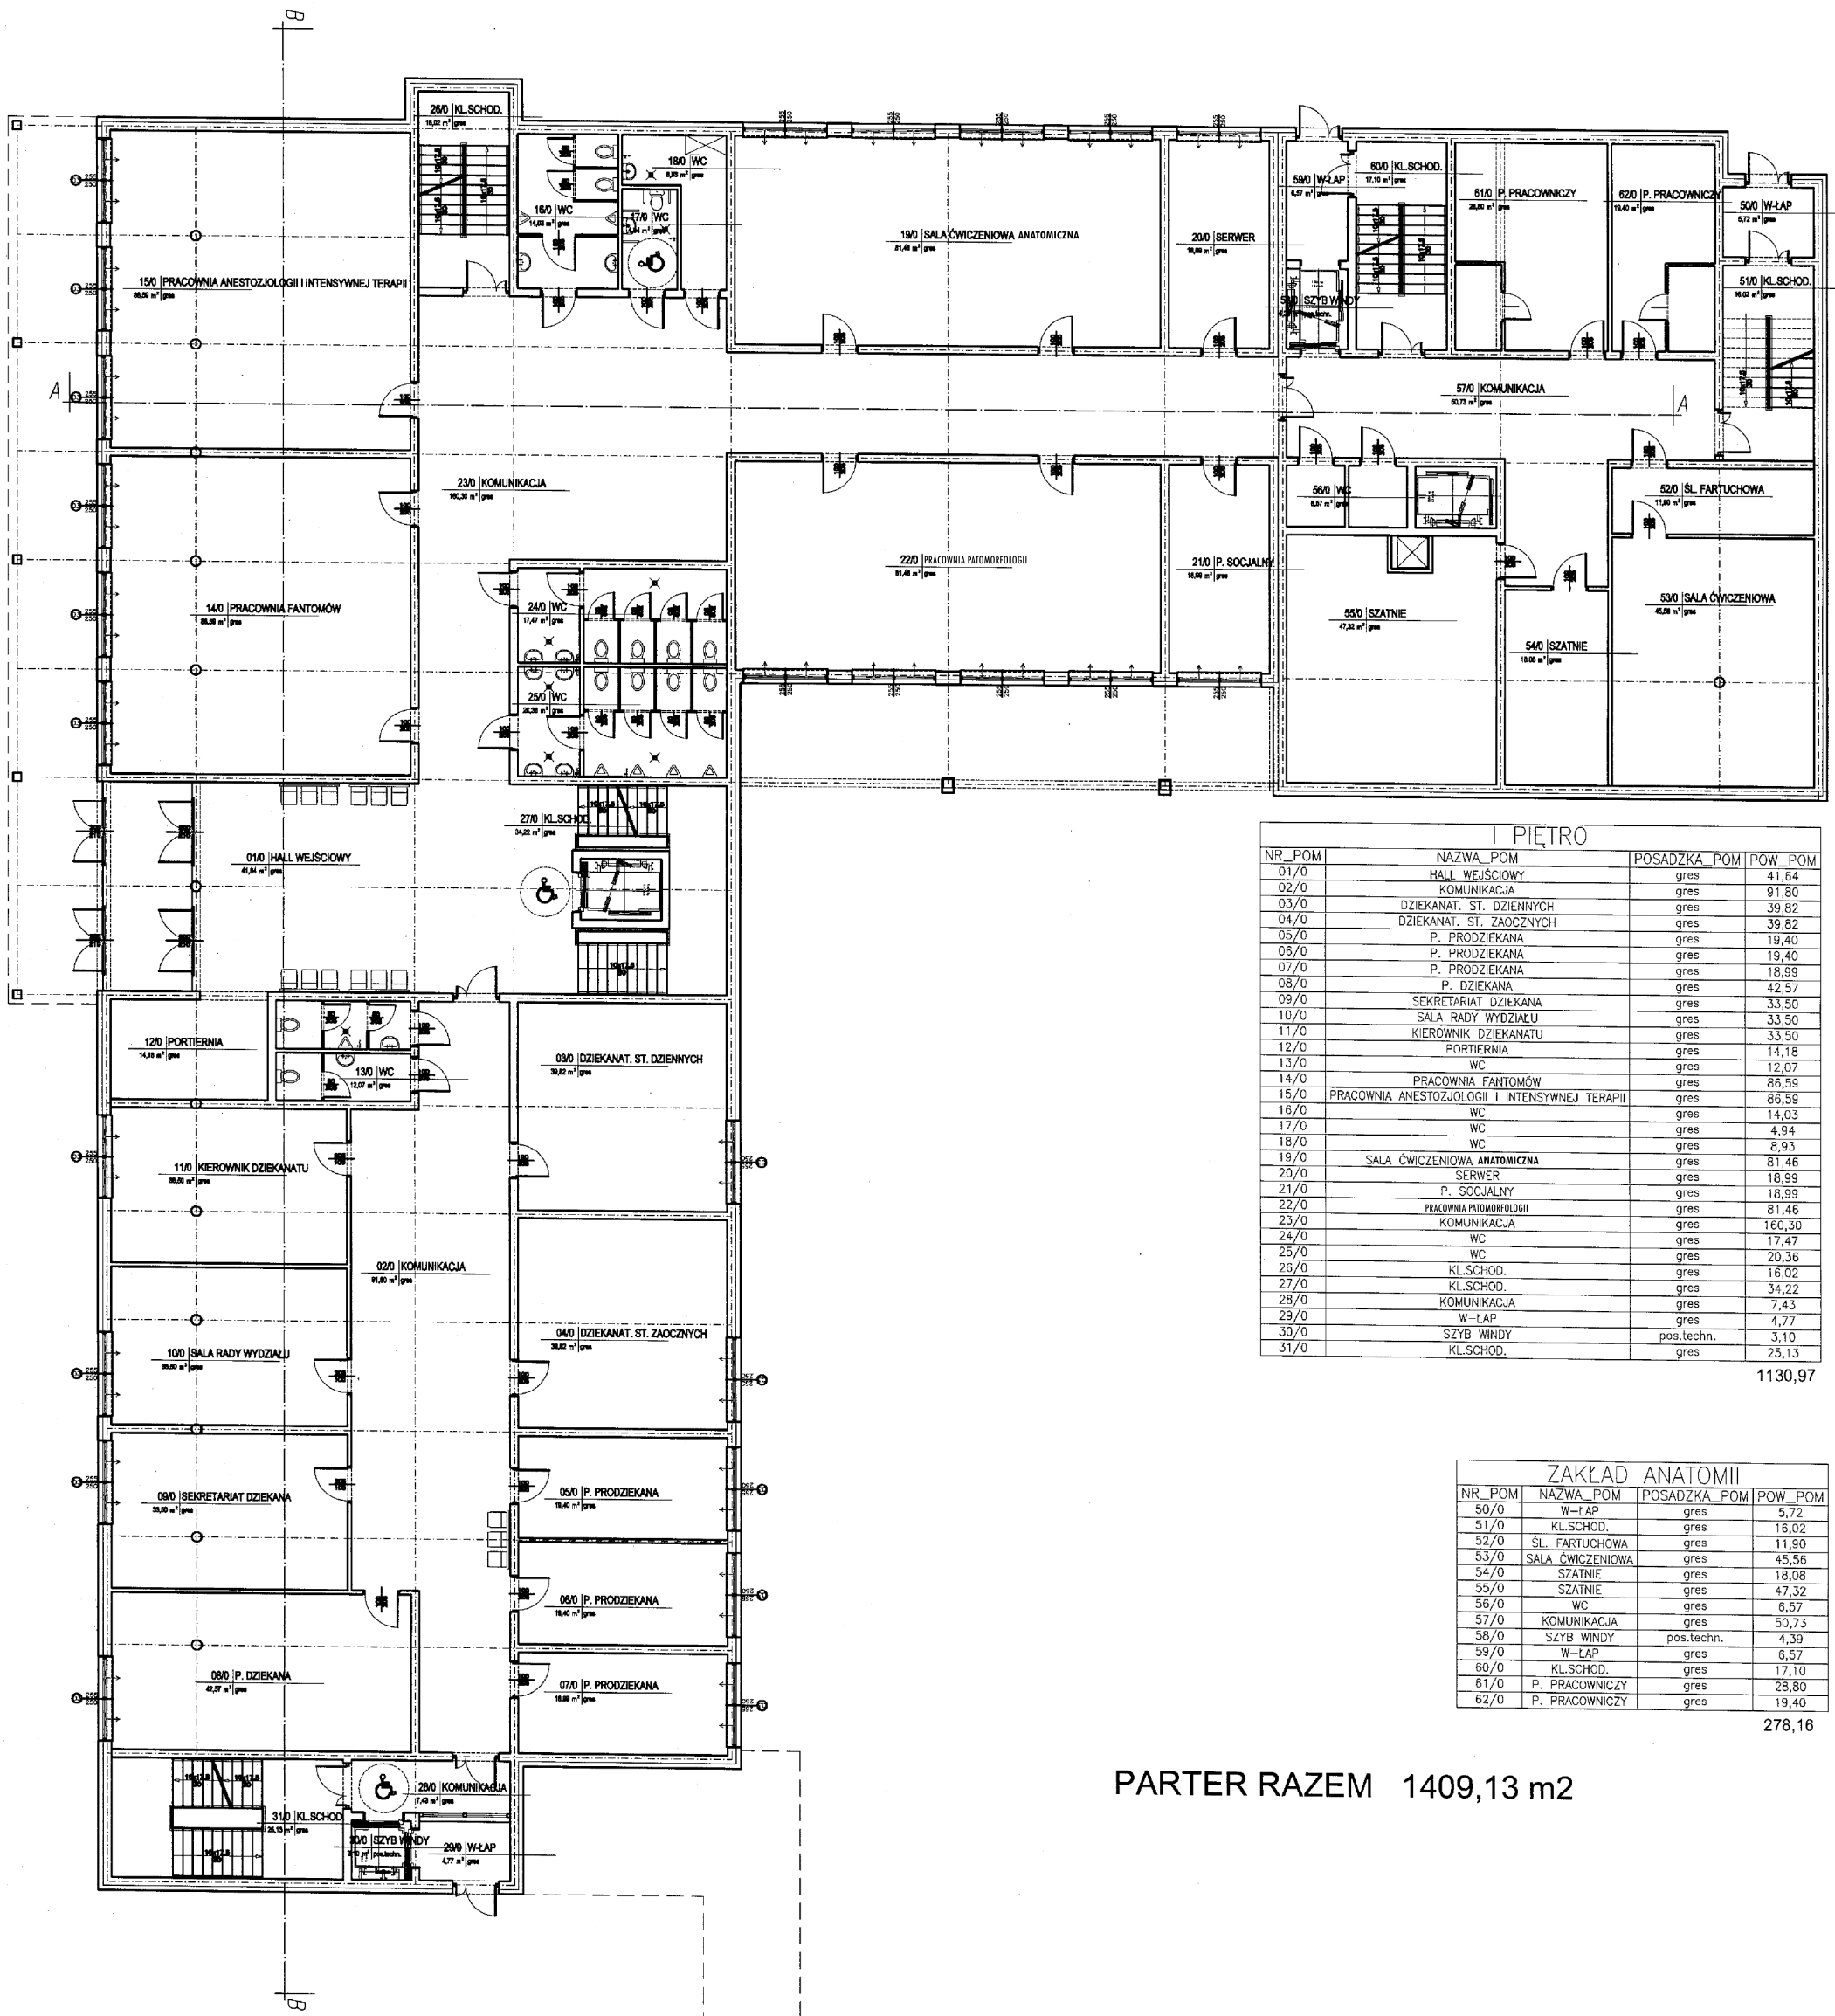

I PIĘTRO

NR_POM	NAZWA_POM	POSADZKA_POM	POW_POM
01/0	HALL WEJŚCIOWY	gres	41,64
02/0	KOMUNIKACJA	gres	91,80
03/0	DZIEKANAT. ST. DZIENNYCH	gres	39,82
04/0	DZIEKANAT. ST. ZAOCZNYCH	gres	39,82
05/0	P. PRODZIEKANA	gres	19,40
06/0	P. PRODZIEKANA	gres	19,40
07/0	P. PRODZIEKANA	gres	18,99
08/0	P. DZIEKANA	gres	42,57
09/0	SEKRETARIAT DZIEKANA	gres	33,50
10/0	SALA RADY WYDZIAŁU	gres	33,50
11/0	KIEROWNIK DZIEKANATU	gres	33,50
12/0	PORTIERNIA	gres	14,18
13/0	WC	gres	12,07
14/0	PRACOWNIA FANTOMÓW	gres	86,59
15/0	PRACOWNIA ANESTEZJOLOGII I INTENSYWNEJ TERAPII	gres	86,59
16/0	WC	gres	14,03
17/0	WC	gres	4,94
18/0	WC	gres	8,93
19/0	SALA ĆWICZENIOWA ANATOMICZNA	gres	81,46
20/0	SERWER	gres	18,99
21/0	P. SOCJALNY	gres	18,99
22/0	PRACOWNIA PATOMORFOLOGII	gres	81,46
23/0	KOMUNIKACJA	gres	160,30
24/0	WC	gres	17,47
25/0	WC	gres	20,36
26/0	KL.SCHOD.	gres	16,02
27/0	KL.SCHOD.	gres	34,22
28/0	KOMUNIKACJA	gres	7,43
29/0	W-LAP	gres	4,77
30/0	SZYB WINDY	pos.techn.	3,10
31/0	KL.SCHOD.	gres	25,13

1130,97

ZAKŁAD ANATOMII


NR_POM	NAZWA_POM	POSADZKA_POM	POW_POM
50/0	W-LAP	gres	5,72
51/0	KL.SCHOD.	gres	16,02
52/0	ŚL. FARTUCHOWA	gres	11,90
53/0	SALA ĆWICZENIOWA	gres	45,56
54/0	SZATNIE	gres	18,08
55/0	SZATNIE	gres	47,32
56/0	WC	gres	6,57
57/0	KOMUNIKACJA	gres	50,73
58/0	SZYB WINDY	pos.techn.	4,39
59/0	W-LAP	gres	6,57
60/0	KL.SCHOD.	gres	17,10
61/0	P. PRACOWNICZY	gres	28,80
62/0	P. PRACOWNICZY	gres	19,40

278,16

PARTER RAZEM 1409,13 m²

RZUT PARTERU
SKALA 1:200

PRACOWNIA PROJEKTOWA Danuta Jaroszyńska-Ziach <small>Kielce ul.Sadowa 7b/5</small>	
Tytuł projektu: Uniwersytet im. Jana Kochanowskiego w Kielcach al. IX Wieków Kielc 19, 25-317 Kielce	Nr rysunku: 2
Tytuł rysunku: RZUT PARTERU	Skala: 1:200
Bransz: Architektura	LIPIEC 2010
Projektował: mgr inż. arch. Danuta Jaroszyńska-Ziach	Podpis: <i>[Signature]</i> Data: 07.2010
Opracował: mgr inż. arch. Paweł Dziwiński	KL-127/89 <i>[Signature]</i> 07.2010

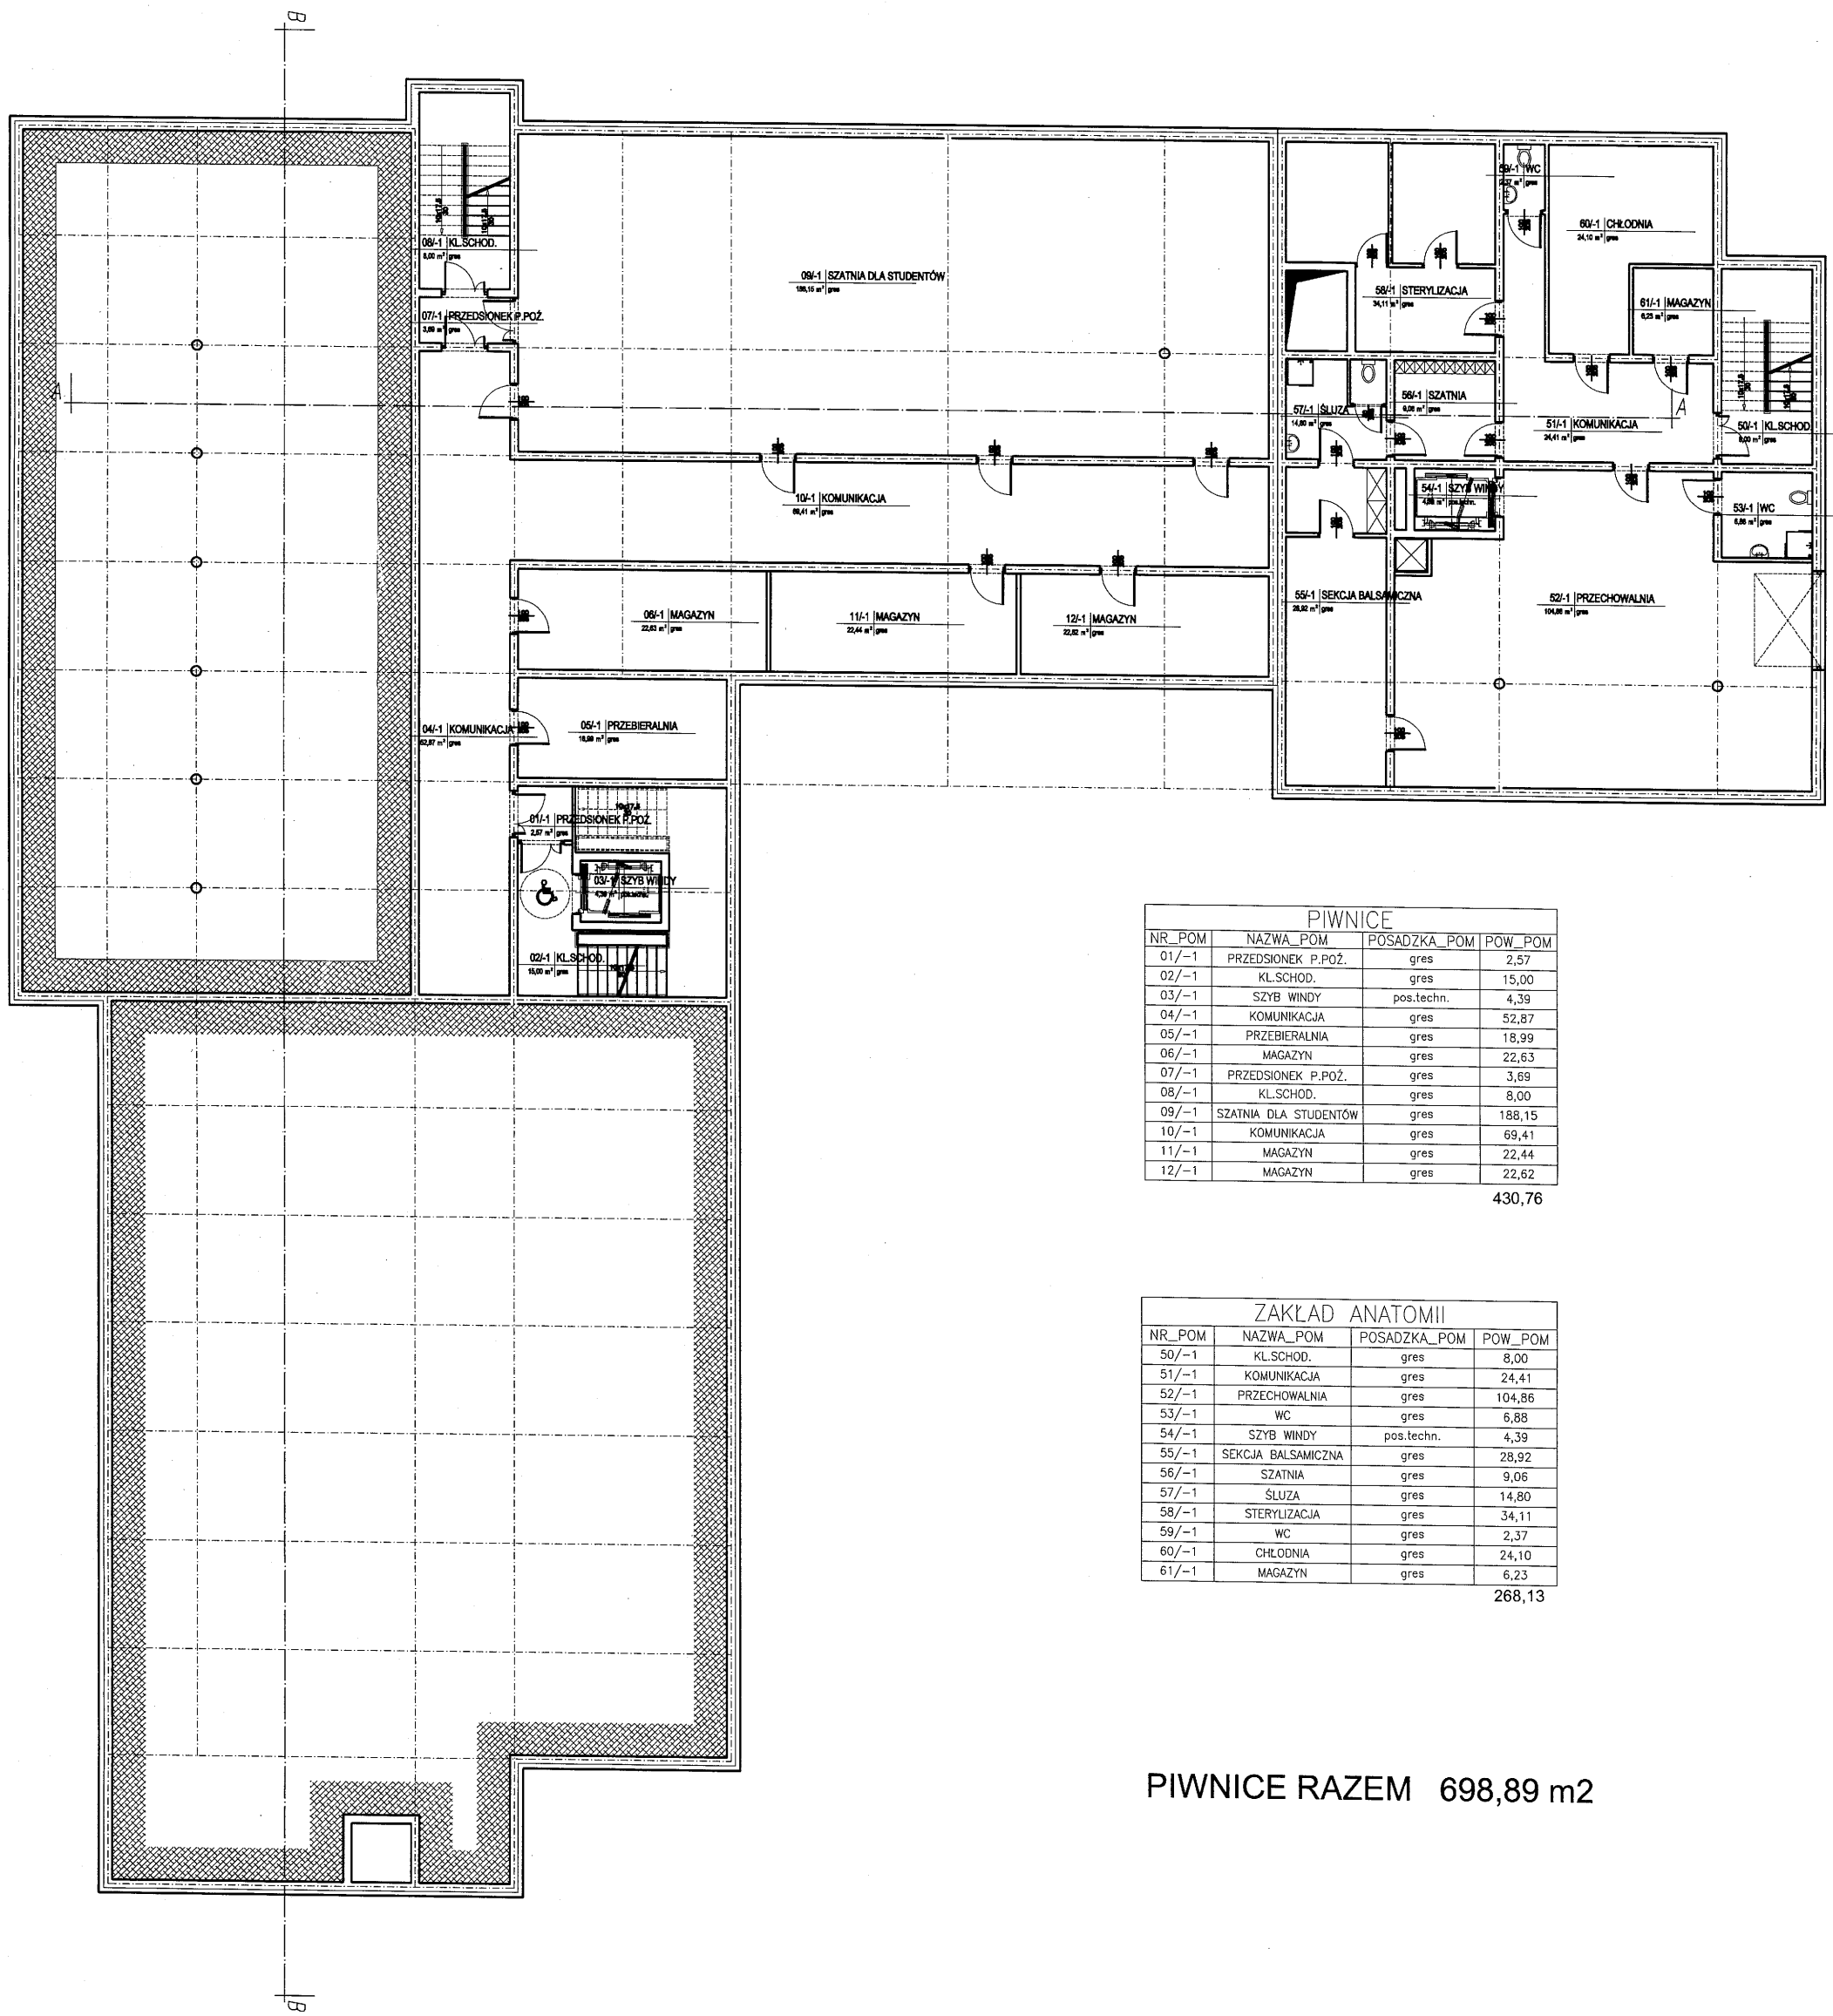

PIWNICE			
NR_POM	NAZWA_POM	POSADZKA_POM	POW_POM
01/-1	PRZEDSIÓNEK P.POŻ.	gres	2,57
02/-1	KL.SCHOD.	gres	15,00
03/-1	SZYB WINDY	pos.techn.	4,39
04/-1	KOMUNIKACJA	gres	52,87
05/-1	PRZEBIERALNIA	gres	18,99
06/-1	MAGAZYN	gres	22,63
07/-1	PRZEDSIÓNEK P.POŻ.	gres	3,69
08/-1	KL.SCHOD.	gres	8,00
09/-1	SZATNIA DLA STUDENTÓW	gres	188,15
10/-1	KOMUNIKACJA	gres	69,41
11/-1	MAGAZYN	gres	22,44
12/-1	MAGAZYN	gres	22,62


430,76

ZAKŁAD ANATOMII			
NR_POM	NAZWA_POM	POSADZKA_POM	POW_POM
50/-1	KL.SCHOD.	gres	8,00
51/-1	KOMUNIKACJA	gres	24,41
52/-1	PRZECHOWALNIA	gres	104,86
53/-1	WC	gres	6,88
54/-1	SZYB WINDY	pos.techn.	4,39
55/-1	SEKCJA BALSAMICZNA	gres	28,92
56/-1	SZATNIA	gres	9,06
57/-1	ŚLUZA	gres	14,80
58/-1	STERYLIZACJA	gres	34,11
59/-1	WC	gres	2,37
60/-1	CHŁODNIA	gres	24,10
61/-1	MAGAZYN	gres	6,23

268,13

PIWNICE RAZEM 698,89 m²

RZUT PIWNIC SKALA 1:200

 PRACOWNIA PROJEKTOWA Danuta Jaroszyńska-Ziach Kielce ul.Sadowa 7b/5		Nr rysunku:	
		1	
Tytuł projektu:		Uniwersytet im. Jana Kochanowskiego w Kielcach al. IX Wieków Kielc 19, 25-317 Kielce	
Tytuł rysunku:		RZUT PIWNIC	
Branża:		Architektura	
Projektował:		mgr inż. arch. Danuta Jaroszyńska-Ziach	
Opracował:		mgr inż. arch. Paweł Dziwiński	
Skala:		1:200	
Data:		07.2010	
Podpisał:		[Signature]	