

REMONT PRZYŁĄCZA KANALIZACJI SANITARNEJ DLA WYKONANIA POMPOWNI ŚCIEKÓW DLA BUDYNKU WYDZIAŁU NAUK O ZDROWIU W KIELCACH PRZY ALIX WIEKÓW KIELC 19 PLAN SYTUACYJNO-WYSOKOŚCIOWY SKALA 1:500

Województwo: Świętokrzyskie
Powiat: m. Kielce
Gmina: Miasto Kielce
Miasto: Kielce
ulica: IX Wieków Kielc/Radiowa
obnręb: 0017
działka: 111/3

Mapa do celów projektowych części działki nr 111/3
skala 1:500

Mapę wykonano:
1. w układzie współrzędnych płaskich prostokątnych "2000/7"
2. w układzie wysokościowym Kronsztadt 1960

Mapa numeryczna powstała w wyniku wektoryzacji rastrowej mapy
zasadniczej Miasta Kielce.

Granice nieruchomości (działek) przyjęto na podstawie operatu ewidencji
gruntów i budynków.

Artkuzy mapy zasadniczej
(godło i zakres)

Układ sekcji "1965"
14.3.424.04.21 01-D3, E1-E4
14.3.424.04.23 A2-A3
Układ sekcji "2000"
7.14.3.17.14.2.4 A8, B8, C8
7.14.3.17.15.1.3 B1-B2, C1-C2
Kielce, 2011-12-15

aktualizację wykonali:
BIURO USŁUG GEODEZYJNYCH
I KOMPUTEROWYCH
GEOMAX
ul. Meżurska 64/16, 25-345 Kielce
tel. 602 711 558, 368 01 94, 369 28 92
NIP: 657 172 86 08

GEOMETRA URZĄDNIWIENI
ul. Meżurska 64/16
25-345 Kielce
tel. (041) 369 28 92
Załącznik nr 11733


PREZYDENT MIASTA KIELCE
Główny Ośrodek Dokumentacji
Geodezyjnej i Kartograficznej
W zakresie szczegółowych bliżej określonych obszarów
ustalonych w aktach m. st. w sprawie, w tym w szczególności:
pomiaru, wyznaczania linii granicznych, pomiarów, w tym
w dniu 20.12.2011

Mapa została wykonana na podstawie danych projektowych

Mapa została wykonana na podstawie danych projektowych
z uwzględnieniem zmian wprowadzonych w projekcie
w dniu 20.12.2011

Kielce, 03.01.2012

**ZA ZGODNOŚĆ
Z ORYGINAŁEM**

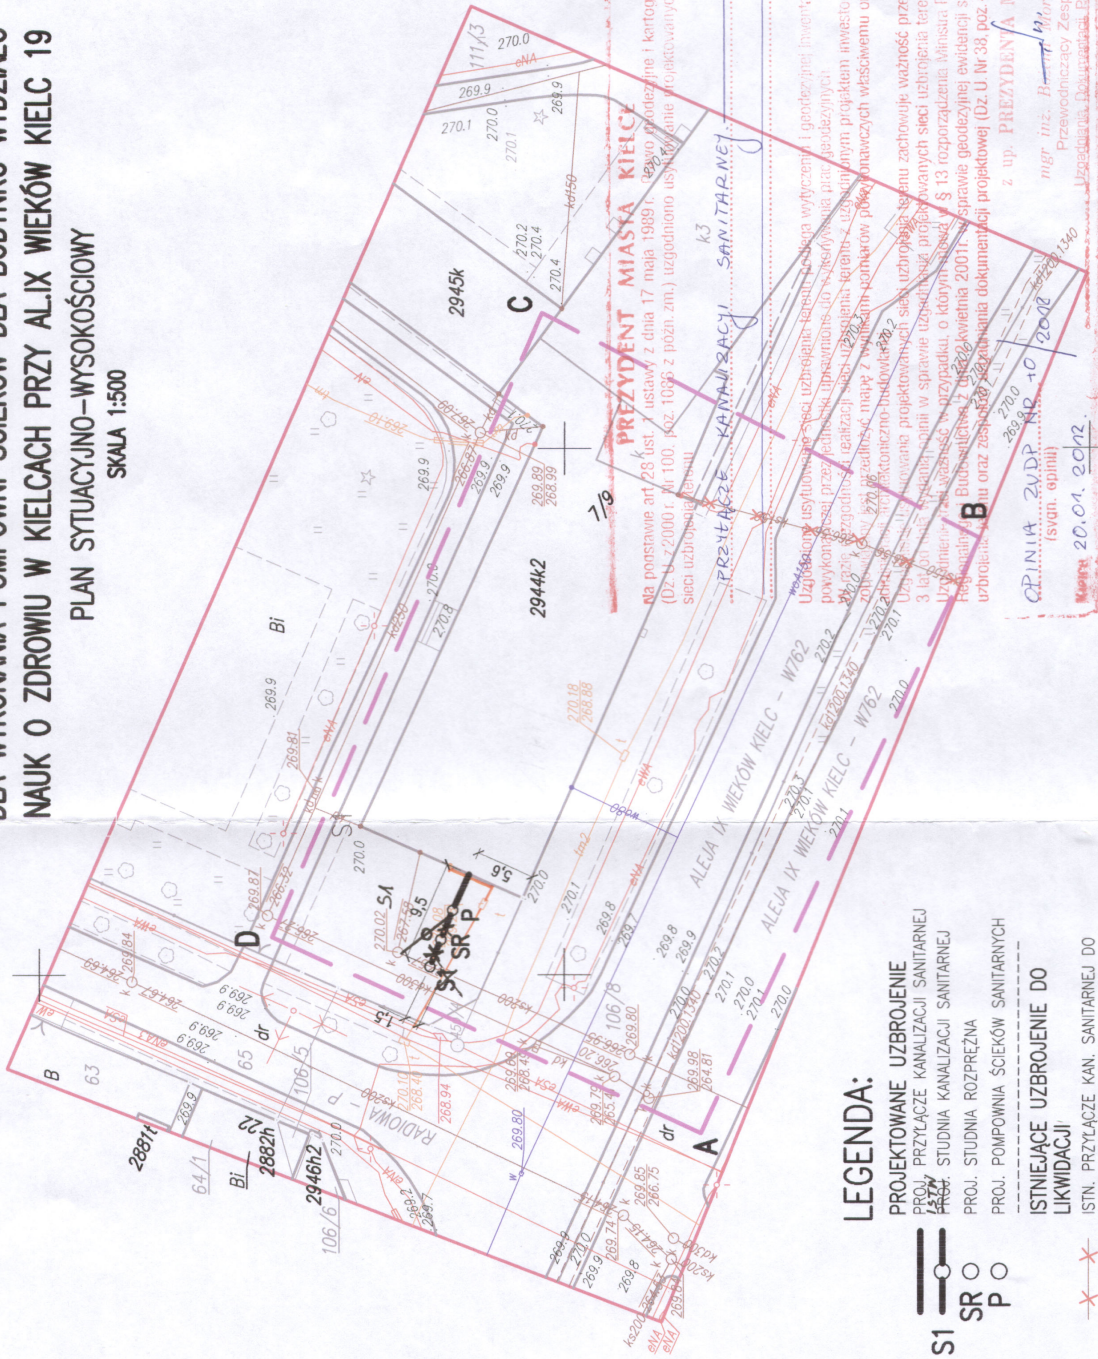

LEGENDA:

- PROJEKTOWANE UZBROJENIE
- PROJ. PRZYŁĄCZE KANALIZACJI SANITARNEJ
- PROJ. STUDIUM KANALIZACJI SANITARNEJ
- PROJ. STUDIUM ROZPREZNA
- PROJ. POMPOWNIA ŚCIEKÓW SANITARNYCH
- ISTNIEJĄCE UZBROJENIE DO LIKWIDACJI
- ISTN. PRZYŁĄCZE KAN. SANITARNEJ DO KANALU
- LIKWIDACJI POPRZEC ZAMULENIE I ZASŁIPIENIE
- ISTNIEJĄCE UZBROJENIE
- ISTN. WODOCIĄG WRAZ Z PRZYŁĄCZAMI
- ISTN. KANALIZACJA SANITARNA I DESZCZOWA
- ISTN. SIĘĆ ELEKTR.
- ISTN. LINIE TELETECHNICZNE
- OZNACZENIA
- GRANICA INWESTYCJI
- GRANICA OPRACOWANIA MAPY
- RZEDNE ISTNIEJĄCE

PREZYDENT MIASTA KIELCE
na podstawie art.28 ust. 1 ustawy z dnia 17 maja 1989 r. o gospodarstwie nieruchomościami (Dz.U. z 2000 r. Nr 100, poz. 1099 z późn. zm.) uzgodniono usytuowanie i projektowanie sieci uzbrojenia technicznego

Uzbrojenie techniczne (sieć uzbrojenia technicznego) jest przedmiotem planu zagospodarowania przestrzennego (PZP) uchwalonego przez Radę Miasta Kielce w dniu 20.12.2011 r. w sprawie uchwalenia planu zagospodarowania przestrzennego (PZP) dla terenów przeznaczonych pod zabudowę mieszkaniową (z wyjątkiem terenów przeznaczonych pod zabudowę usługową) w miejscowości Kielce, ul. Meżurska 64/16, 25-345 Kielce, nr ewidencyjny 111/3.

Przebieg linii projektowanej sieci uzbrojenia technicznego (sieci uzbrojenia technicznego) jest zgodny z planem zagospodarowania przestrzennego (PZP) dla terenów przeznaczonych pod zabudowę mieszkaniową (z wyjątkiem terenów przeznaczonych pod zabudowę usługową) w miejscowości Kielce, ul. Meżurska 64/16, 25-345 Kielce, nr ewidencyjny 111/3.

Koncept plus		P.P.U.H. Koncept plus Monika Burczyn-Wętek Pl. Morkaszi 85, 25-384 Kielce tel./fax +48 41 344 44 06 e-mail: koncept@konceptplus.pl	
BRANŻA:	SANITARNIA	Nr rys.:	2
STADIUM:	PRZYŁĄCZE KAN. SANITARNEJ	Skala:	1:500
PRZEDMIOT RYSUNKU:	PROJEKT BUDOWLANY		
Nr uprawnień:	PLAN SYTUACYJNO-WYSOKOŚCIOWY	Data:	
Opracował:	mgr inż. Krzysztof Kulig		
Projektował:	mgr inż. Marcin Kochel		