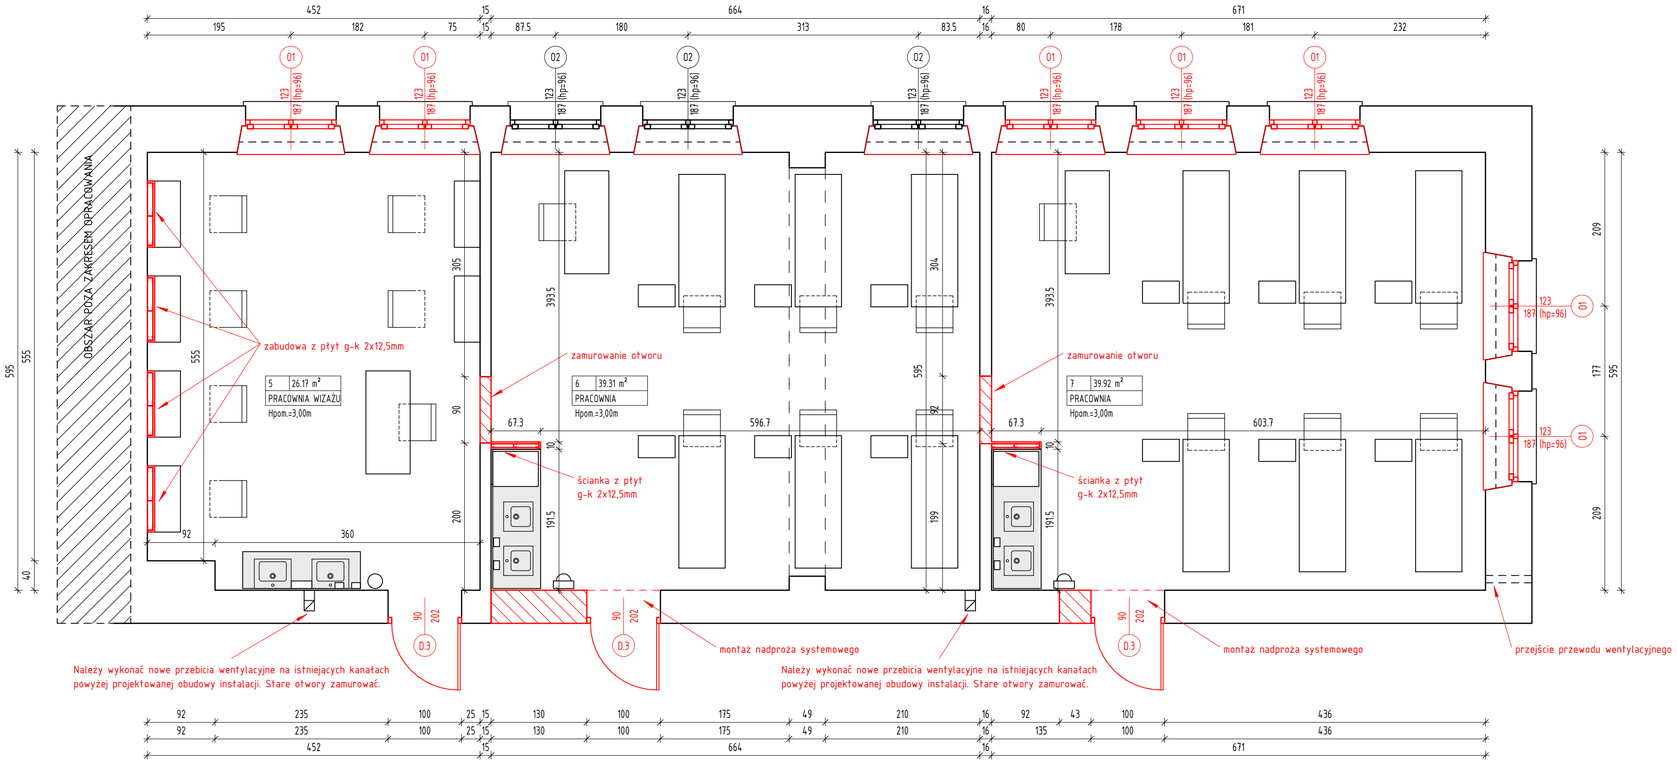

LEGENDA:

- ELEMENTY ISTNIEJĄCE
- ELEMENTY DO WYBURZENIA
- ELEMENTY NOWO PROJEKTOWANE

UWAGA:

1. Niniejszy rysunek stanowi integralną część projektu wykonawczego i należy rozpatrywać go łącznie z opisem technicznym.
2. Wszelkie przyjęte w fazie realizacji zamienne rozwiązania techniczne i technologiczne należy bezwzględnie konsultować i zatwierdzić z autorem niniejszego opracowania.

NR REWIZJI	TREŚĆ	DATA	PODPIS

JEDNOSTKA PROJEKTOWA

monopi studio
PRACOWNIA ARCHITEKTONICZNA

MONOPI STUDIO ROBERT SENDKOWSKI
Klonów 48A, 26-140 Łączna
T: 41 242 87 17
E: studio@monopi.pl **W:** www.monopi.pl

INWESTOR

UNIWERSYTET JANA KOCHANOWSKIEGO W KIELCACH - ul. Żeromskiego 5, 25-369 Kielce

NAZWA INWESTYCJI

MODERNIZACJA POMIESZCZEŃ NA PRACOWNIE DERMATOLOGICZNO-KOSMETYCZNE WYDZIAŁU LEKARSKIEGO I NAUK O ZDROWIU UJK W KIELCACH

LOKALIZACJA	DZIAŁKA NR
al. IX Wieków 19, 25-317 Kielce	nr ewid. 111/3, obręb 0017

ZESPÓŁ AUTORSKI		NR UPRAWNIEŃ	PODPIS
PROJEKTOWAŁ.	mgr inż. arch. Robert Sendkowski	MPOIA/034/2015	
SPRAWDZIŁ.	mgr inż. arch. Roma Sendkowska	MPOIA/113/2015	
OPRACOWAŁ.			
OPRACOWAŁ.			
OPRACOWAŁ.			

STADIUM	SPECJALNOŚĆ/BRANŻA	ARKUSZ	REWIZJA
PROJ. BUDOWLANO-WYKONAWCZY	ARCHITEKTURA	700 x 297	00
TYTUŁ RYSUNKU		DATA	NR RYSUNKU
RZUT PARTERU - PRACOWNIA NR 5,6,7		07.2016	A-01
		SKALA 1:50	

NINIEJSZA DOKUMENTACJA ANI ŻADNA JEJ CZĘŚĆ NIE MOŻE BYĆ KOPIOWANA LUB ROZPOWSZECHNIANA BEZ PISEMNEJ ZGODY WŁAŚCICIELA PRAW AUTORSKICH : PRACOWNI ARCHITEKTONICZNEJ MONOPI STUDIO ROBERT SENDKOWSKI.