


# RYZALIT – I PIĘTRO

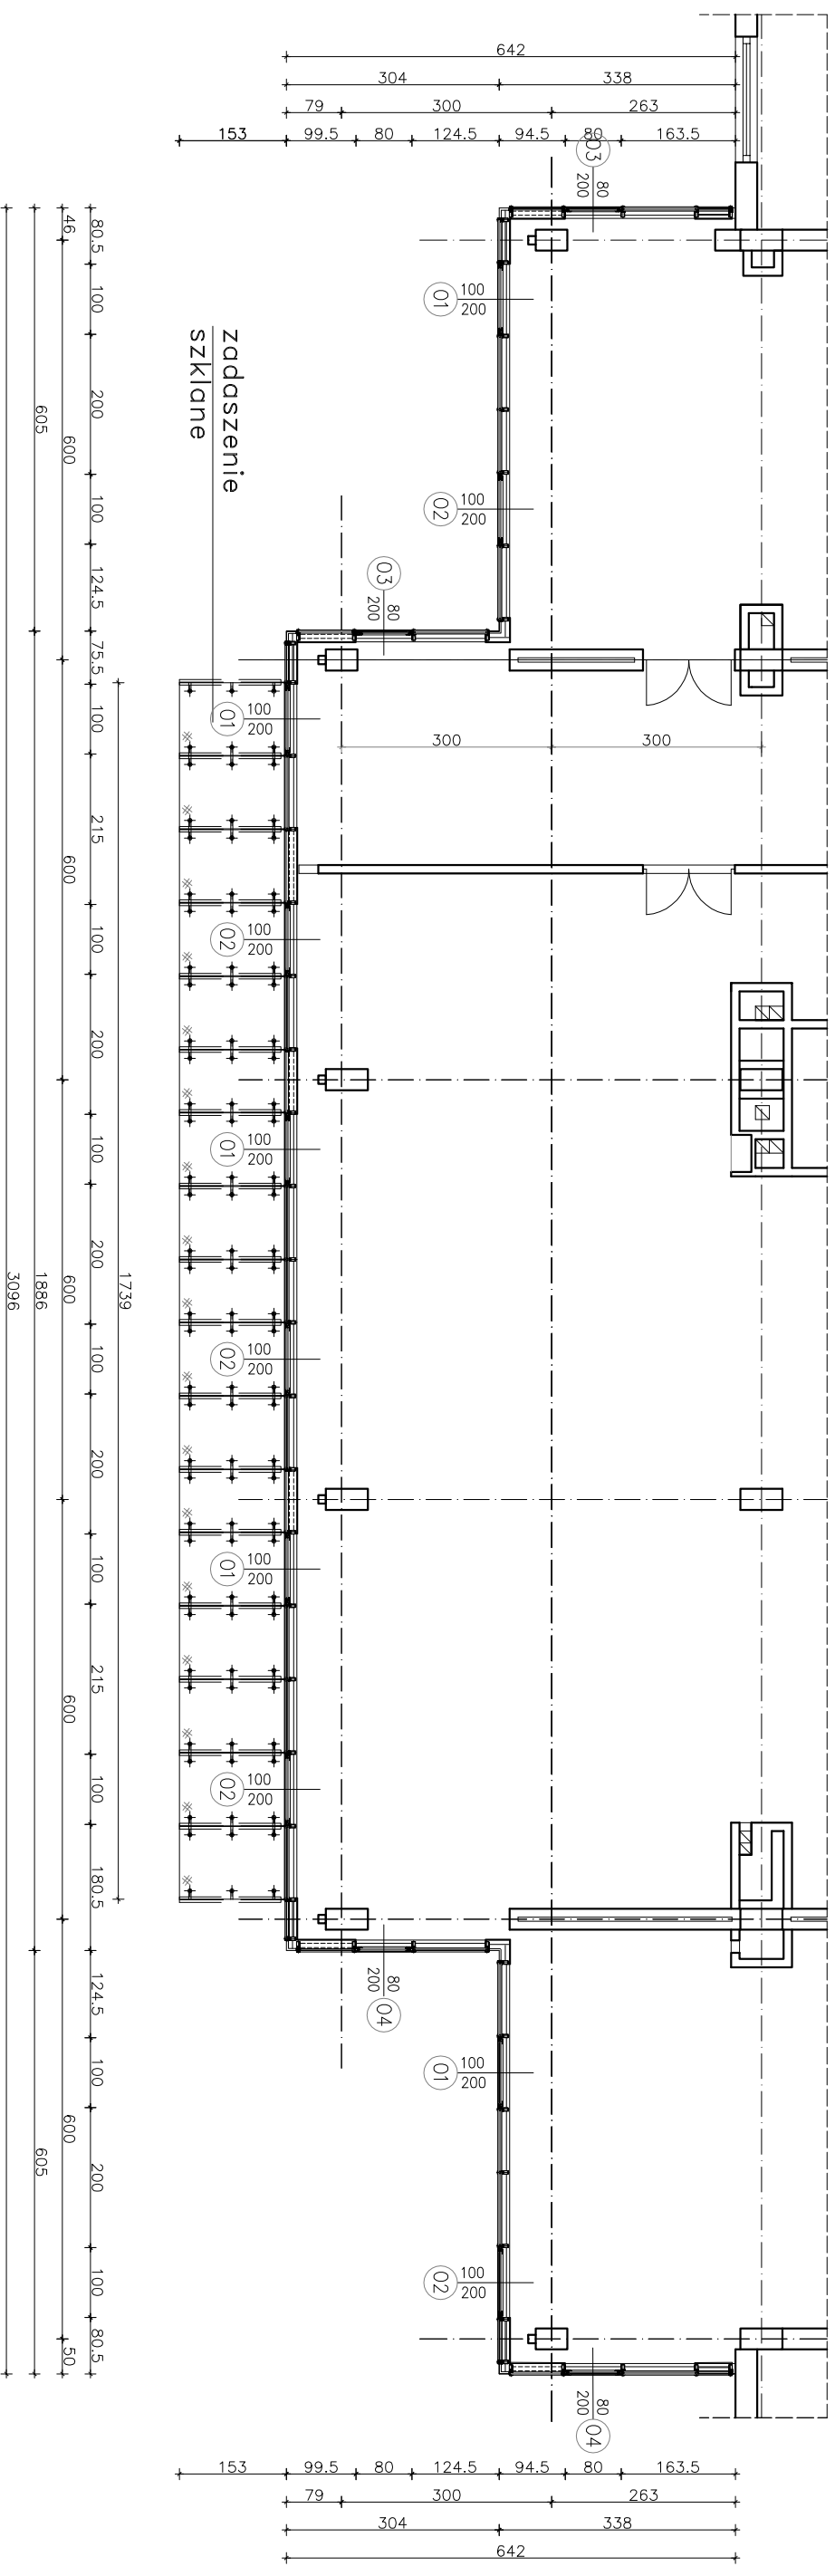

Jednostka autorska:  
**Bm art projekt**  
SPÓŁKA Z OGRANICZONĄ ODPOWIEDZIALNOŚCIĄ  
 25-1111 Kielce, ul. Emilii Plater 16/1  
 tel./fax (41) 368-77-60  
 www.bmartprojekt.pl  
 biuro.zarzadu@bmartprojekt.pl

Tytuł opracowania: <b>WYMIANA STOLARKI OKIENNEJ I DRZWIOWEJ ORAZ RENOWACJA ELEWACJI BUDYNKU "A" I "D" - PROJEKT ZAMIENNY</b>		Numer rys.: <b>A-02</b>	
Branża: Architektura	Stadium: Projekt budowlany		
Przeznaczenie rysunku: RZUT RYZALITU - I PIĘTRO - BUDYNEK "A"			
Investor: UNIWERSYTET HUMANISTYCZNO - PRZYRODNICZY Im. JANA KOCHANOWSKIEGO ul. Żeromskiego 5, 25-369 Kielce	Skala rys.: <b>1:100</b>		
Adres budowy: ul. Świętokrzyska 15, 25-406 Kielce	Data opracowania: 04.2011 r.		
Projektant: mgr inż. arch. Przemysław Dzięwiejz	Podpis: SW-36/2007		
Opracował: mgr inż. Mateusz Rolecki	Podpis: -----		
Sprawił: mgr inż. arch. Joanna Pomarańska	Podpis: SW-40/2008		