


RYZALIT – IV PIĘTRO

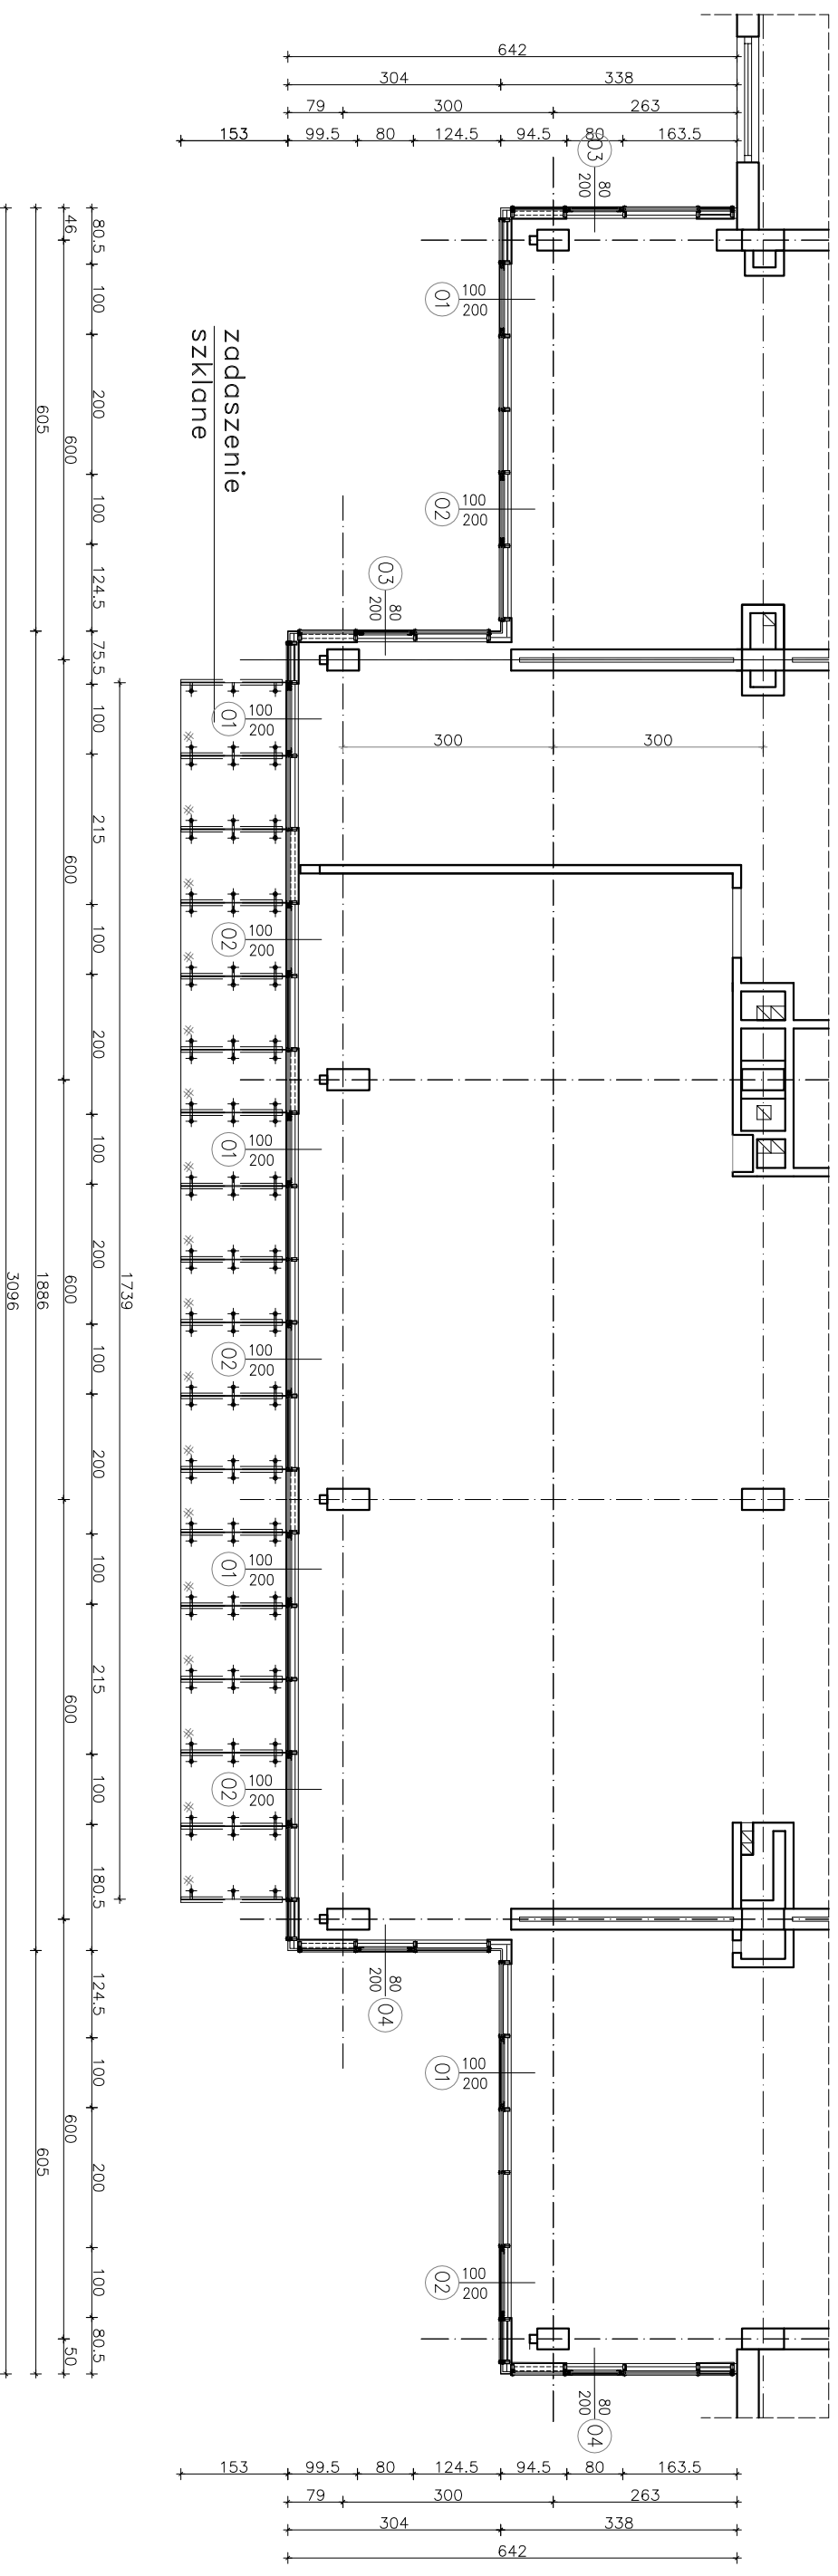

Jednostka autorska:
Bm art projekt
SPÓŁKA Z OGRANICZONĄ ODPOWIEDZIALNOŚCIĄ
 25-1111 Kielce, ul. Emilii Plater 16/1
 tel./fax (41) 368-77-60
 www.bmartprojekt.pl
 biuro.zarzadu@bmartprojekt.pl

Tytuł opracowania: WYMIANA STOLARKI OKIENNEJ I DRZWIOWEJ ORAZ RENOWACJA ELEWACJI BUDYNKU "A" I "D" - PROJEKT ZAMIENNY		Numer rys.: A-05	
Branża: Architektura	Stadium: Projekt budowlany		
Przeznaczenie rysunku: RZUT RYZALITU - IV PIĘTRO - BUDYNEK "A"			
Investor: UNIWERSYTET HUMANISTYCZNO - PRZYRODNICZY Im. JANA KOCHANOWSKIEGO ul. Żeromskiego 5, 25-369 Kielce	Skala rys.: 1:100		
Adres budowy: ul. Świętokrzyska 15, 25-406 Kielce	Data opracowania: 04.2011 r.		
Projektant: mgr inż. arch. Przemysław Dzięwiejz	Podpis: SW-36/2007		
Opracował: mgr inż. Mateusz Rolecki	Podpis: -----		
Sprawił: Joanna Pomarańska	Podpis: SW-40/2008		