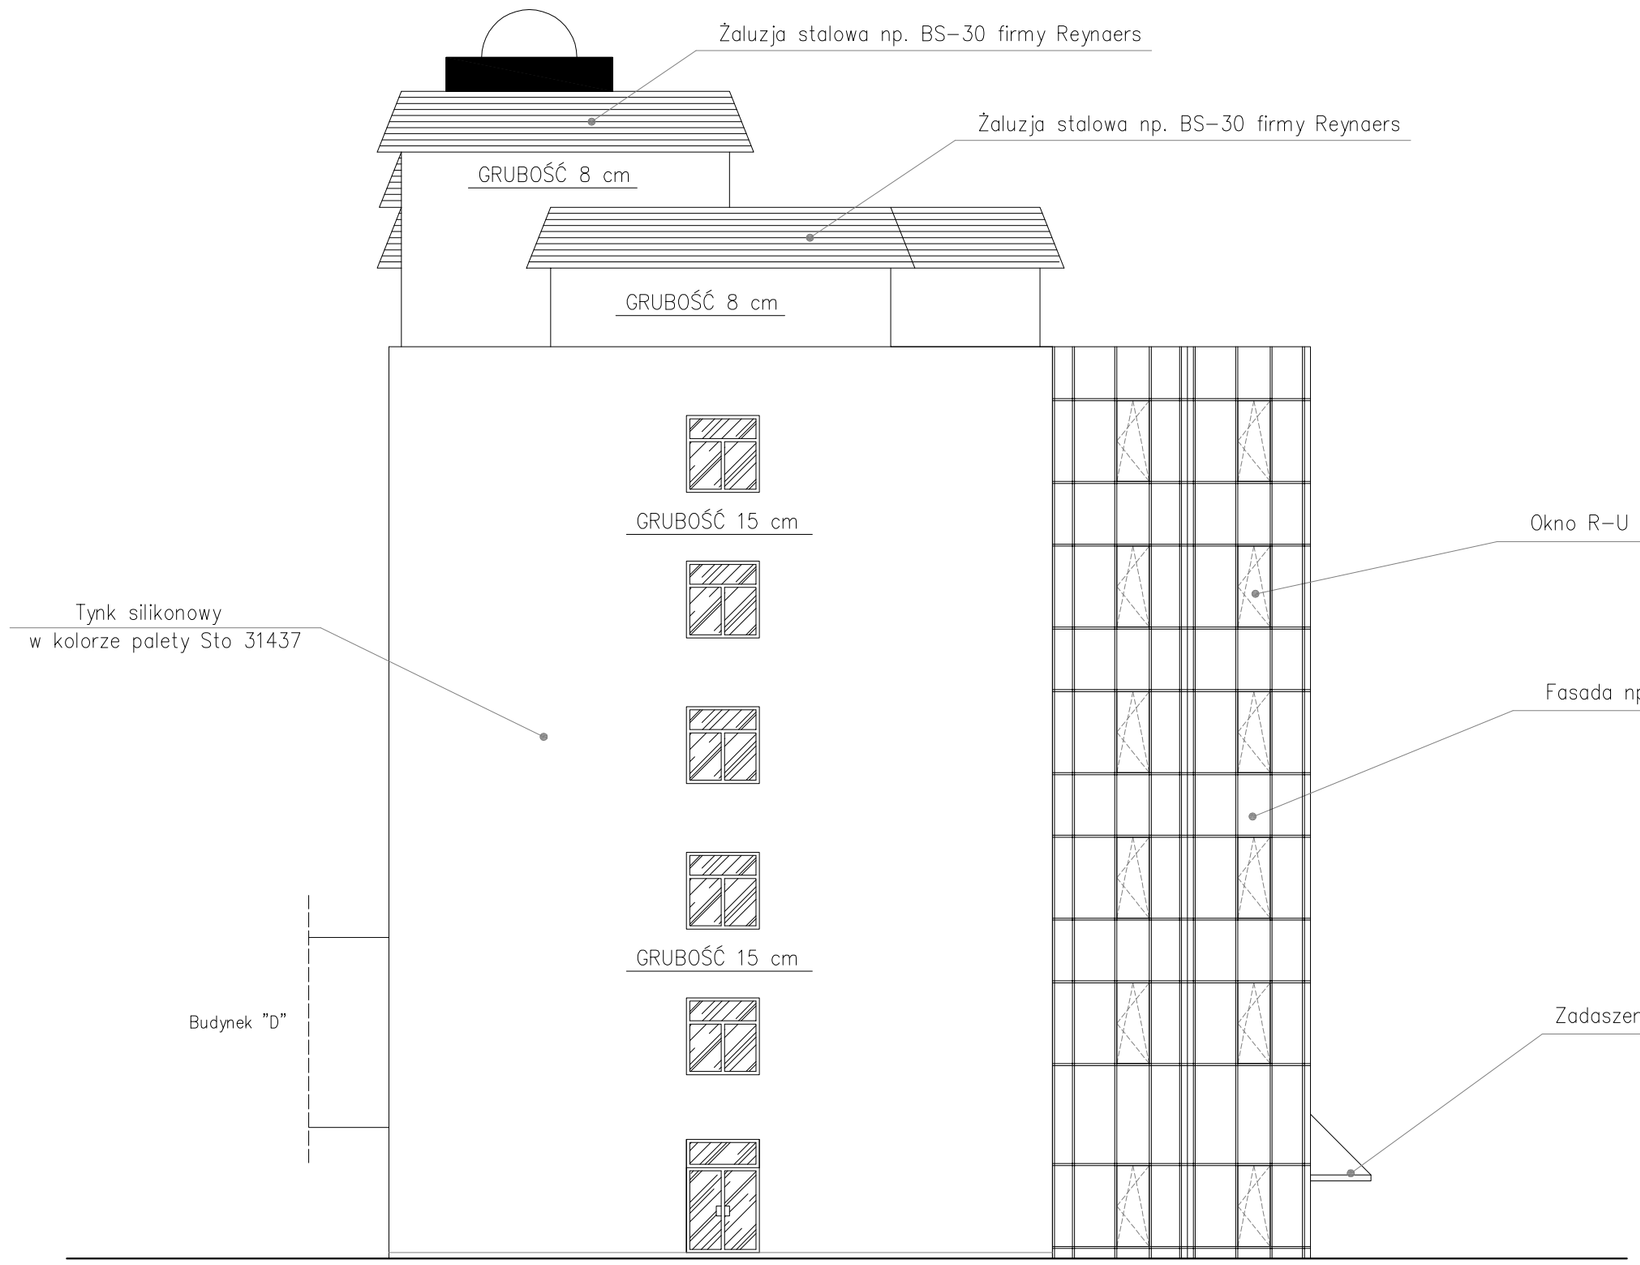

ELEWACJA PÓŁNOCNA

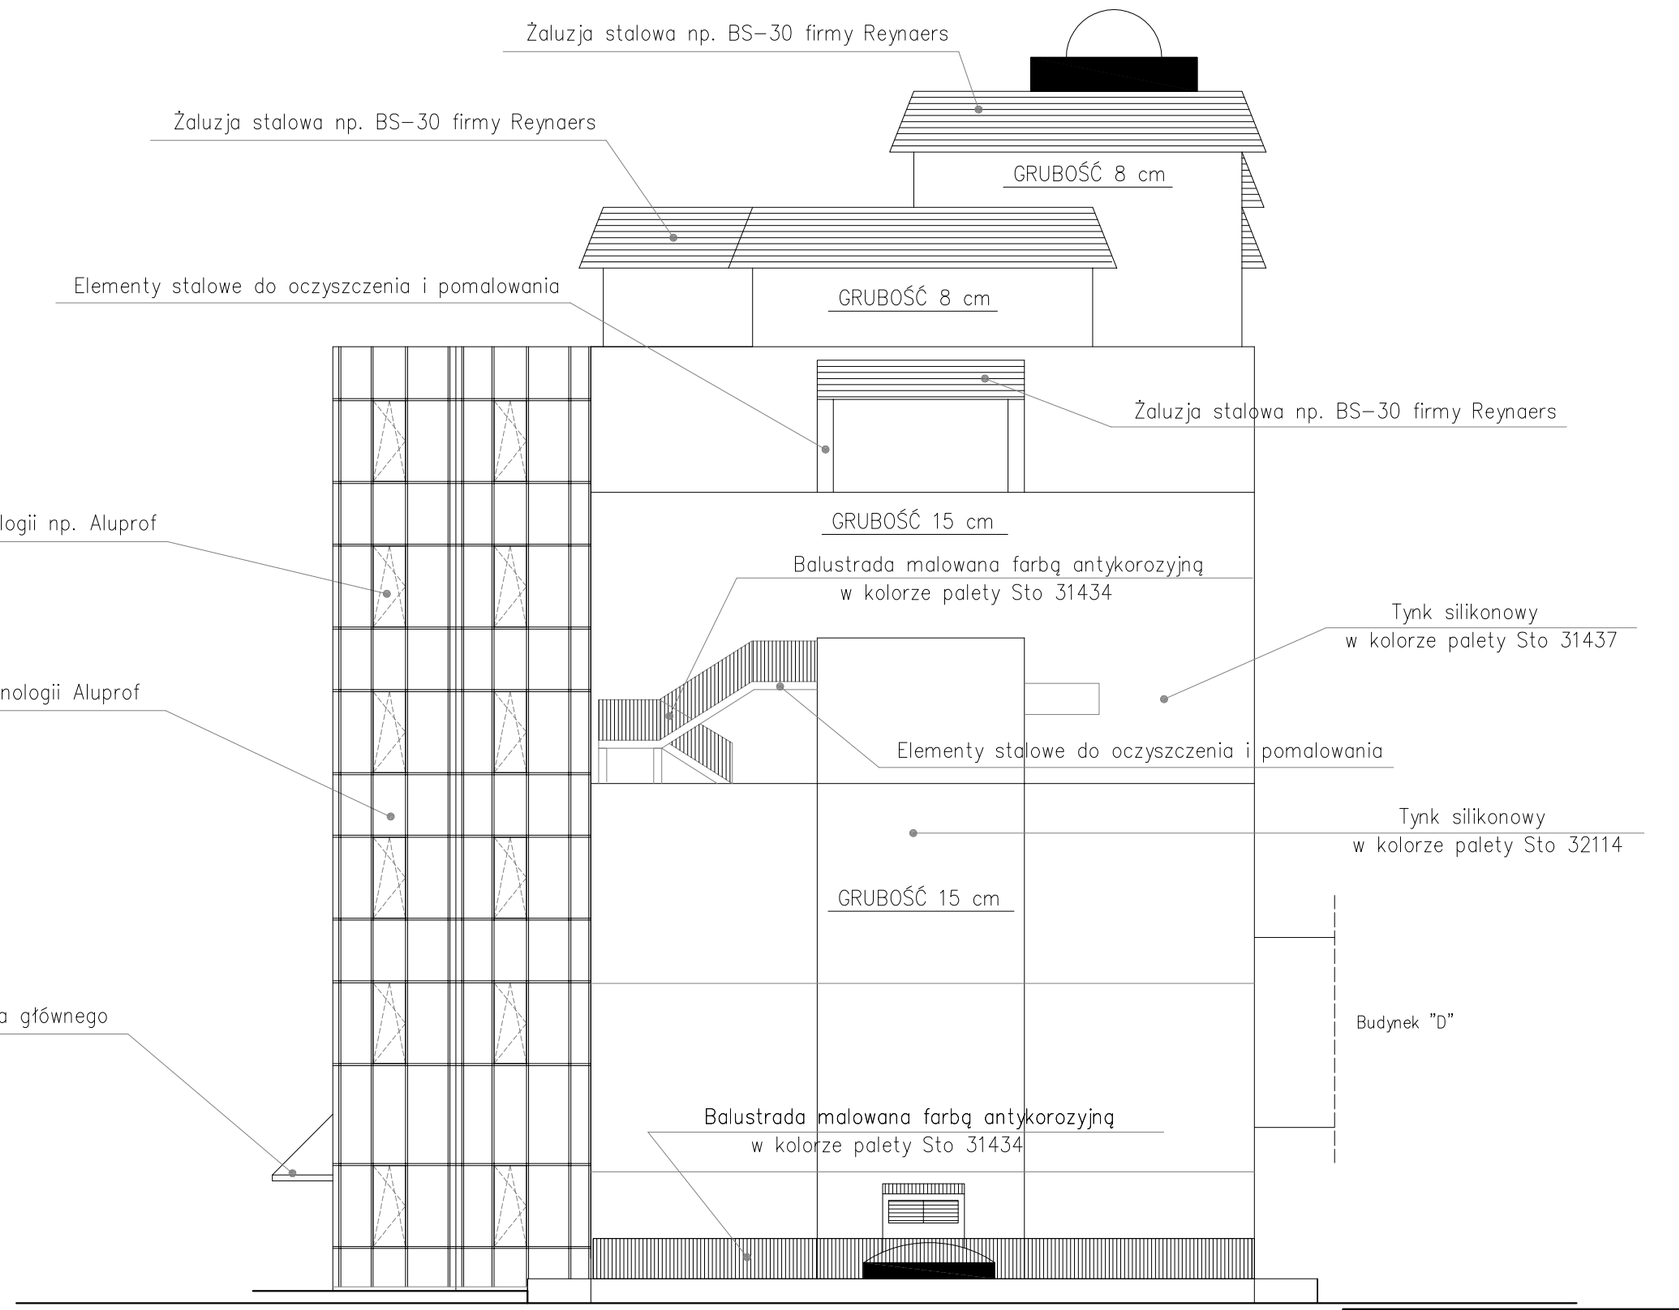

ELEWACJA POŁUDNIOWA

Tynk silikonowy w kolorze palety Sto 31437

Jednostka odpowiedzialna za opracowanie projektu:
PRACOWNIA PROJEKTOWA
BM art Projekt
SPÓŁKA Z OGRANICZONĄ ODPOWIEDZIALNOŚCIĄ
25-111 Kielce, ul. Emilii Plater 16/1
tel./fax (41) 368-77-60
www.bmartprojekt.pl
biuro.zarzad@bmartprojekt.pl

Tytuł opracowania:	**WYMIANA STOLARKI OKIENNEJ I DRZWIOWEJ ORAZ RENOWACJA ELEWACJI BUDYNKU "A" i "D" - - PROJEKT ZAMIENNY**
Branża:	Architektura
Stadium:	Projekt budowlany
Numer rys.:	A-09
Przedmiot opracowania:	ELEWACJA POŁUDNIOWA I PÓŁNOCNA - - BUDYNEK "A"
Inwestor:	UNIWERSYTET HUMANISTYCZNO - PRZYRODNICZY im. JANA KOCHANOWSKIEGO ul. Żeromskiego 5, 25-369 Kielce
Skala rys.:	1:100
Adres budowy:	ul. Świętokrzyska 15, 25-406 Kielce
Data opracowania:	04.2011 r.

Projektował:	mgr inż. arch. Przemysław Dziewierz	SW-36/2007	Podpis:
Opracował:	mgr inż. Mateusz Rolecki	----------	Podpis:
Sprawdził:	mgr inż. arch. Joanna Pomarańska	SW-40/2008	Podpis: