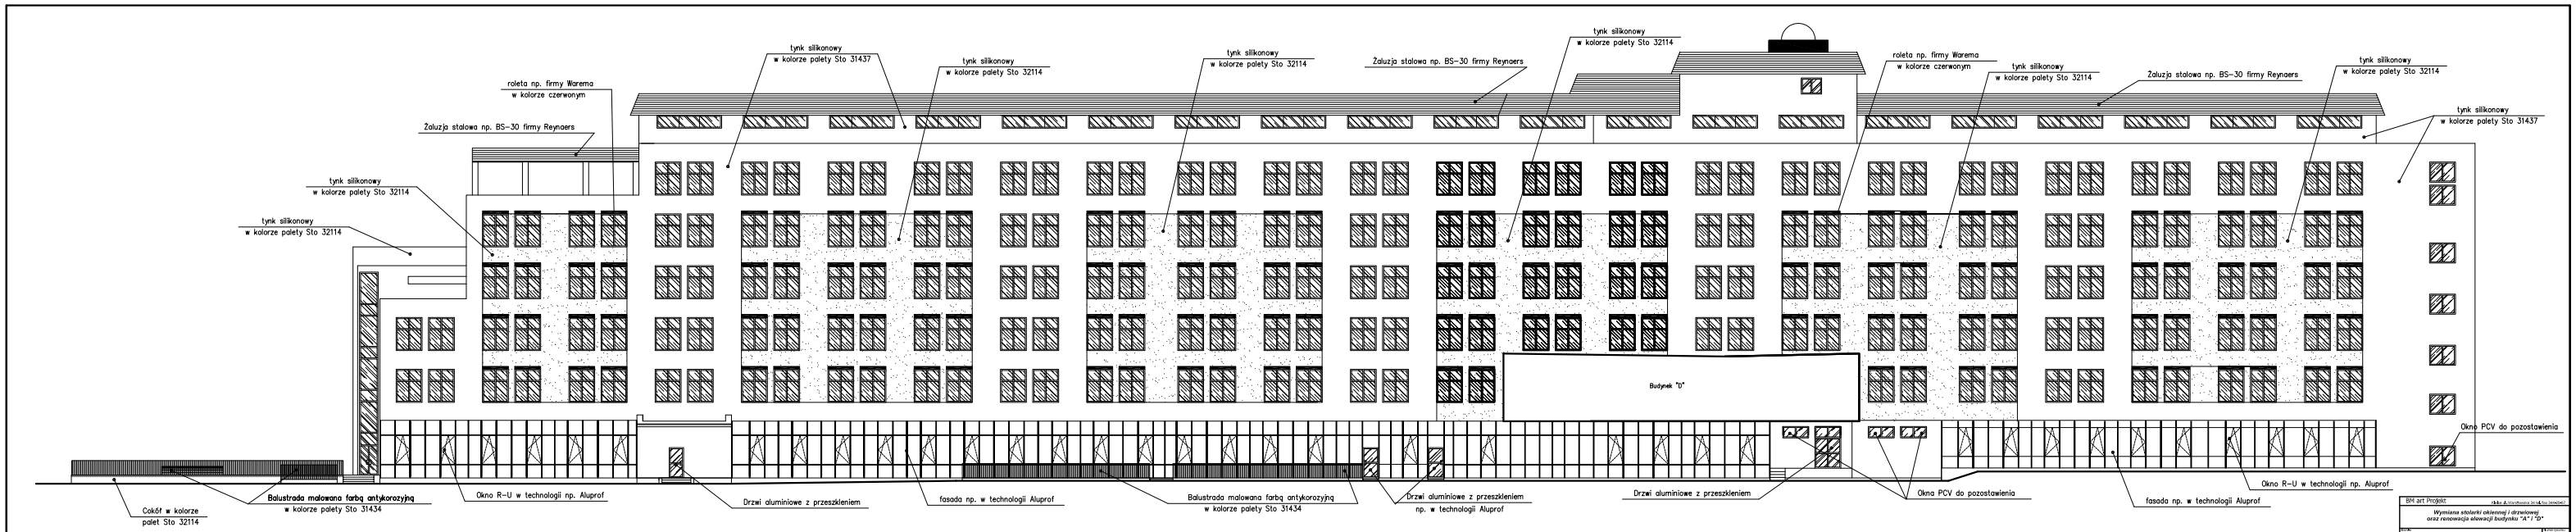

ELEWACJA WSCHODNIA

BM art Projekt

Wymiana stolarki okiennej i drzwiowej
oraz renowacja elewacji budynku "A" i "D"

Architektura — A-8

Elewacja wschodnia - bud. "A"

Akademia Świętokrzyska w Kielcach
Kielce, ul. Świętokrzyska 15 — 1:100

mgr inż. arch. Piotr Kaczor — nr upr. DWA/0/2021 — data 11.2021
mgr inż. Mateusz Kiljan — data 11.2021
mgr inż. arch. Wiesław Kaczor — nr upr. 2/2002 — data 11.2021