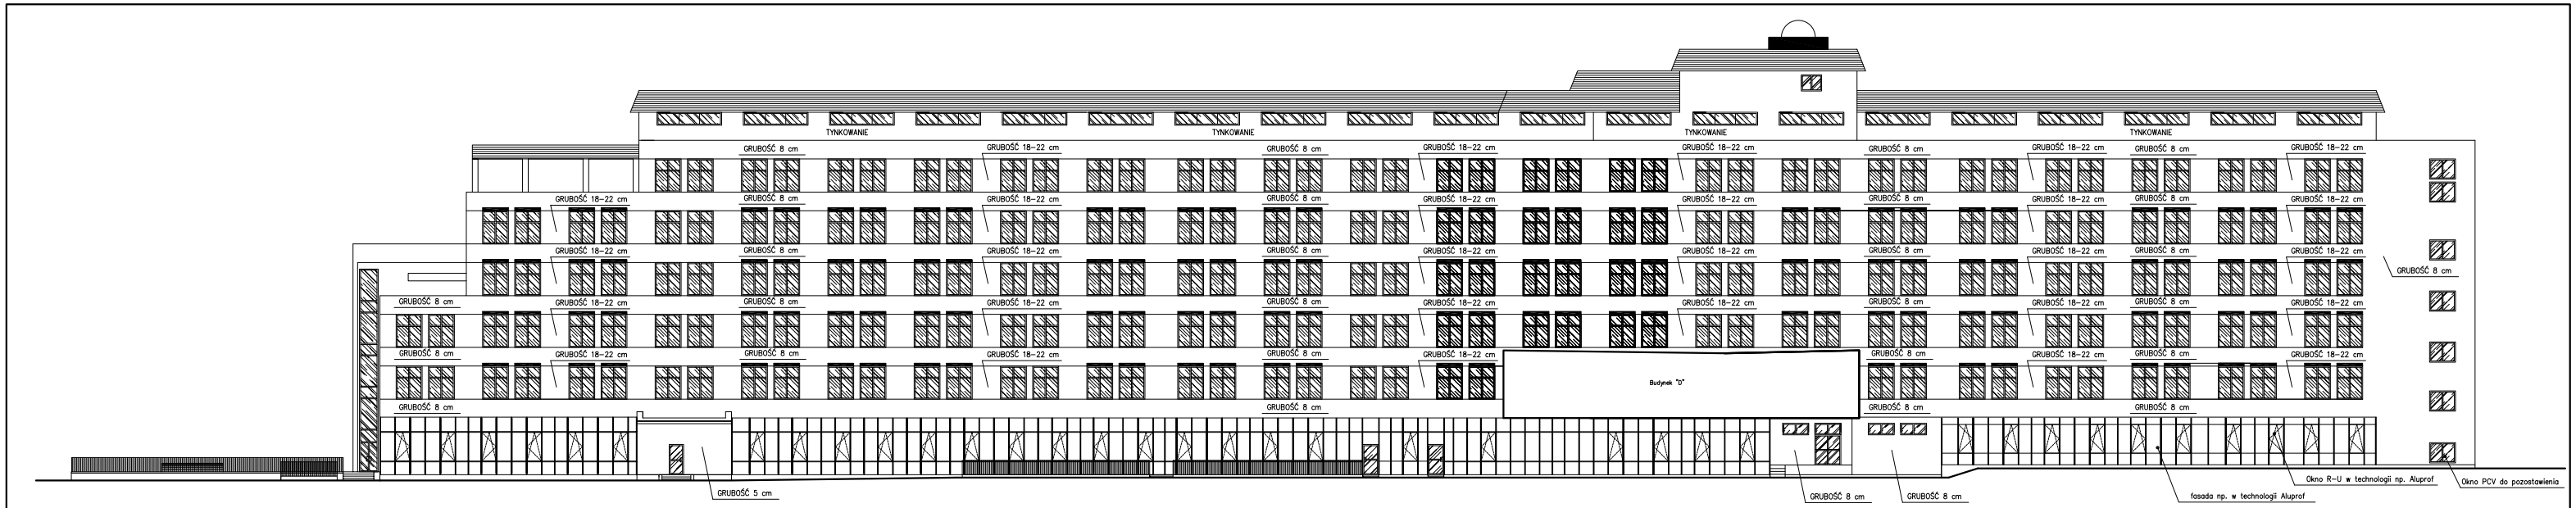

ELEWACJA WSCHODNIA

BM art Projekt

Wymiana stolarki okiennej i drzwiowej oraz renowacja elewacji budynku "A" i "D"

Branża: Architektura		Nr rys.: A-8a
Schemat zabudowy - elewacja wschodnia - bud. "A"		
Akademia Świętokrzyska w Kielcach		Skala: 1:200
Kielce, ul. Świętokrzyska 15		
Projektował: mgr inż. arch. Przemysław Dębiec-Bąk	Nr upr. DA-IA/0/2011 / nadal uprawniony	Data: 11/2021
Sprawdził: mgr inż. Mateusz Rybarski	—	Data: 11/2021
Kierownik zespołu: mgr inż. arch. Włodzimierz Ciężkot	Nr upr. 200/92 / nadal uprawniony	Data: 11/2021