Fasada "AL3"
widok od zewnątrz

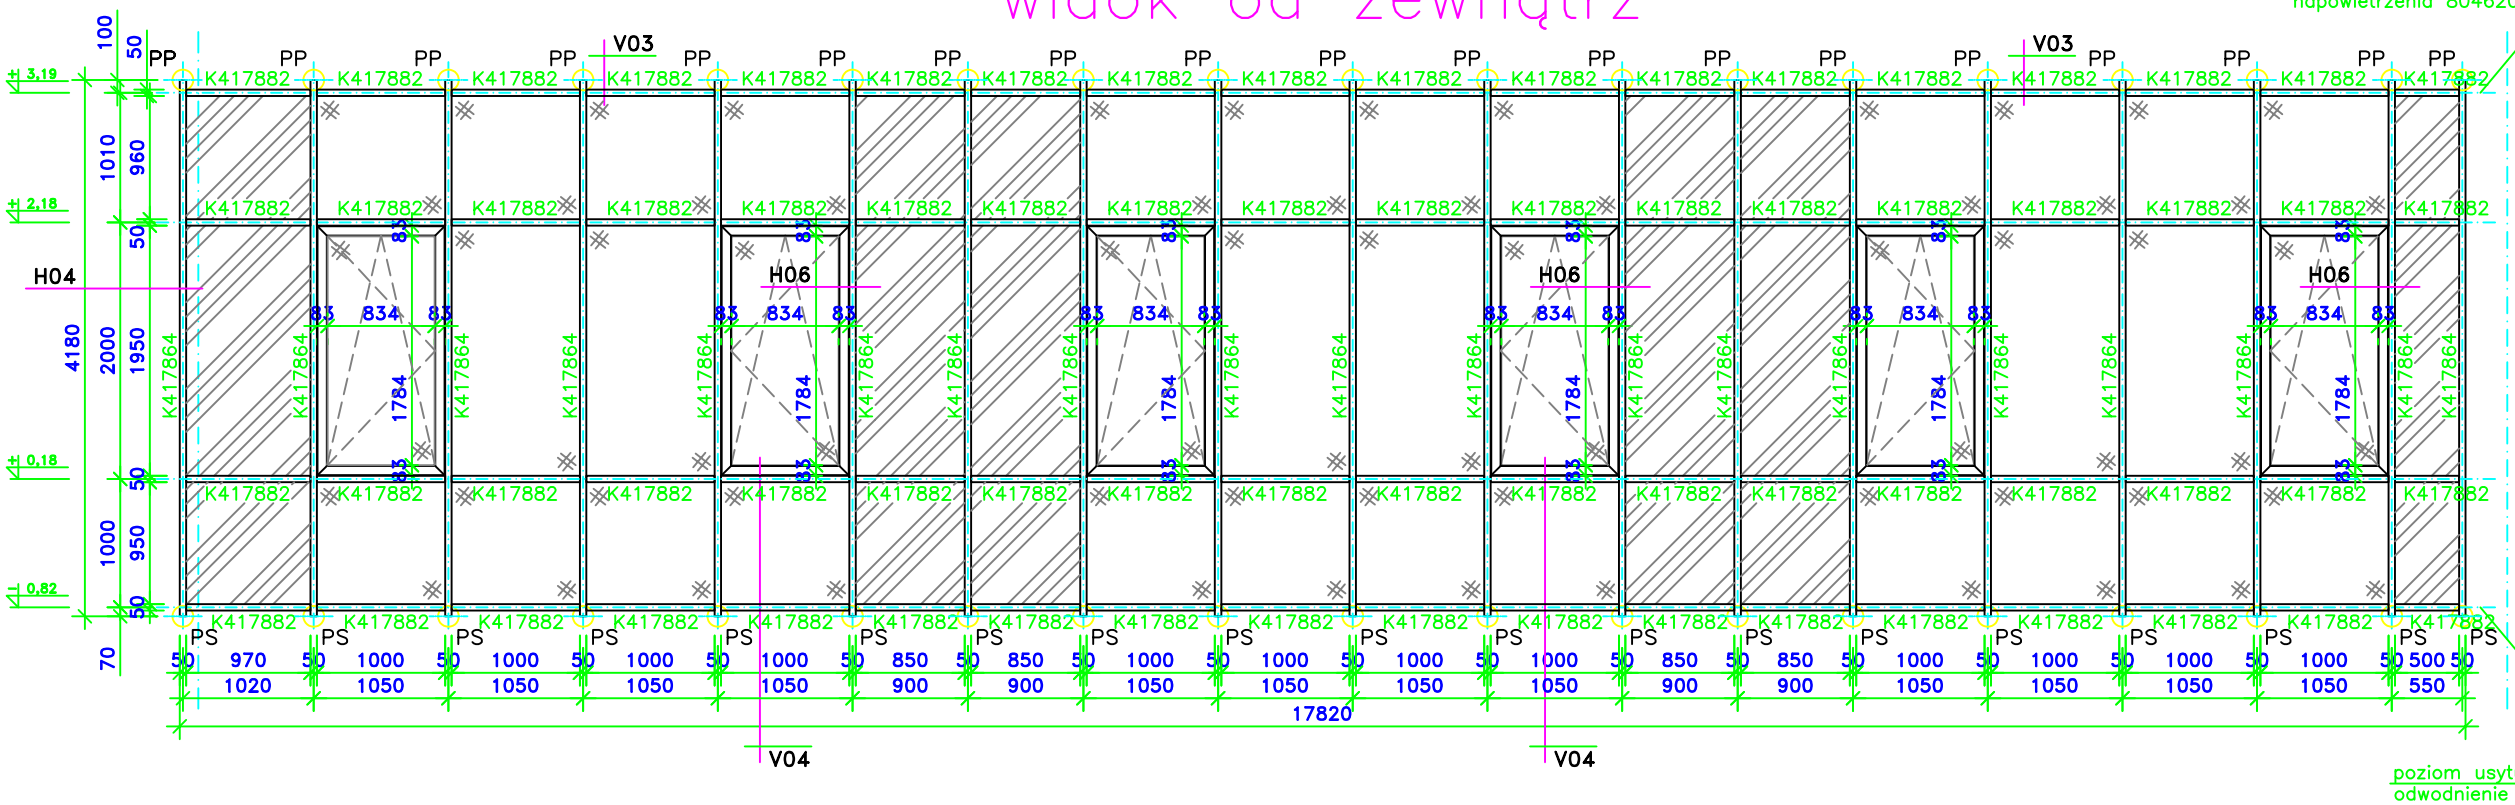

Przekrój pionowy

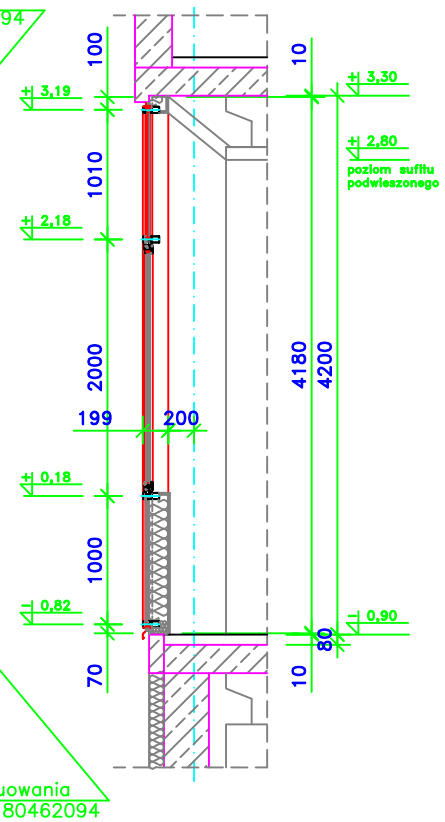

UWAGI:

1. Wszystkie wymiary należy sprawdzić na budowie przed wykonaniem fasady.
2. Fasada zewnętrzna "AL3" słupowo–ryglowa z widocznym olistwowaniem zewnętrznym o szerokości 50mm, w systemie Aluprof MB–SR50 bez odporności ogniowej, fasada w kolorze RAL.
3. Słupy fasady Nr K417864 (50mm x 125mm), rygle fasady Nr K417882 (50mm x 65mm).
4. Fasada mocowana za pomocą indywidualnych podpór stalowych:
"PS" – podpora stała, stalowa St3S ocynkowana
"PP" – podpora przesuwna, stalowa St3S ocynkowana, mocowana górą dylatacja słupa od podpory 10mm.
5. W fasadzie występują okna wpinane rozwierno–uchylne firmy Aluprof MB–60US (ukryte skrzydło).
6. Wypełnienie fasady szkłem:
   S1 – szkło parteru o zespoleniu od zewnątrz: SGG Securit Cool–Lite ST 150 6mm / 16 argon/ SGG Stadip Protect 44.4 Ultra N, U=1,1
   S3 – szkło nieprzezierne: ESG 6mm lakierowane lub sylikonowane w kolorze
7. Odprowadzenie wody za pomocą odwadniacza mocowanego do słupa na poziomie osi rygla dolnego, napowierzenie za pomocą odwadniacza mocowanego w osi rygla górnego.
8. Wymiary podano w mm, poziomy w m.

BM art Projekt — Kielce ul. Warszawska 34 tel./fax 344-20-67

Wymiana stolarki okiennej i drzwiowej oraz renowacja elewacji budynku "A" i "D"

Branża: Konstrukcje Aluminiowe	Numer rysunku: K-3
Przedmiot rysunku: **Widok od zewnątrz fasady AL3**	
Inwestor: **Akademia Świętokrzyska w Kielcach**	Skala rysunku: 1:50
Adres budowy: **Kielce, ul. Świętokrzyska 15**	

Projektował: inż. Michał Matuszak	KL - 409/88 specjalność konstrukcyjno - budowlana	Data 11.2007	Podpis
Opracował: mgr inż. Agnieszka Wróblewska	SWK/0057/POOK/04 specjalność konstrukcyjno - budowlana	Data 11.2007	Podpis
Sprawdził: inż. Dariusz Chiberski	KL - 86/87 specjalność konstrukcyjno - budowlana	Data 11.2007	Podpis