


NAZWA: Jezdnia manewrowa nr 1 – CRIS								
NUMER	DLUGOŚĆ	PROMEŃ	WSPÓŁRZĘDNE WIERZCHOŁKA	WSPÓŁRZĘDNE POCZĄTKU	WSPÓŁRZĘDNE KOŃCA	KĄT $\alpha$	STYCZNA	STRZAŁKA
P5	104.45			X=5638312.2321 Y=7476150.8133	X=5638267.3110 Y=7476245.1047			

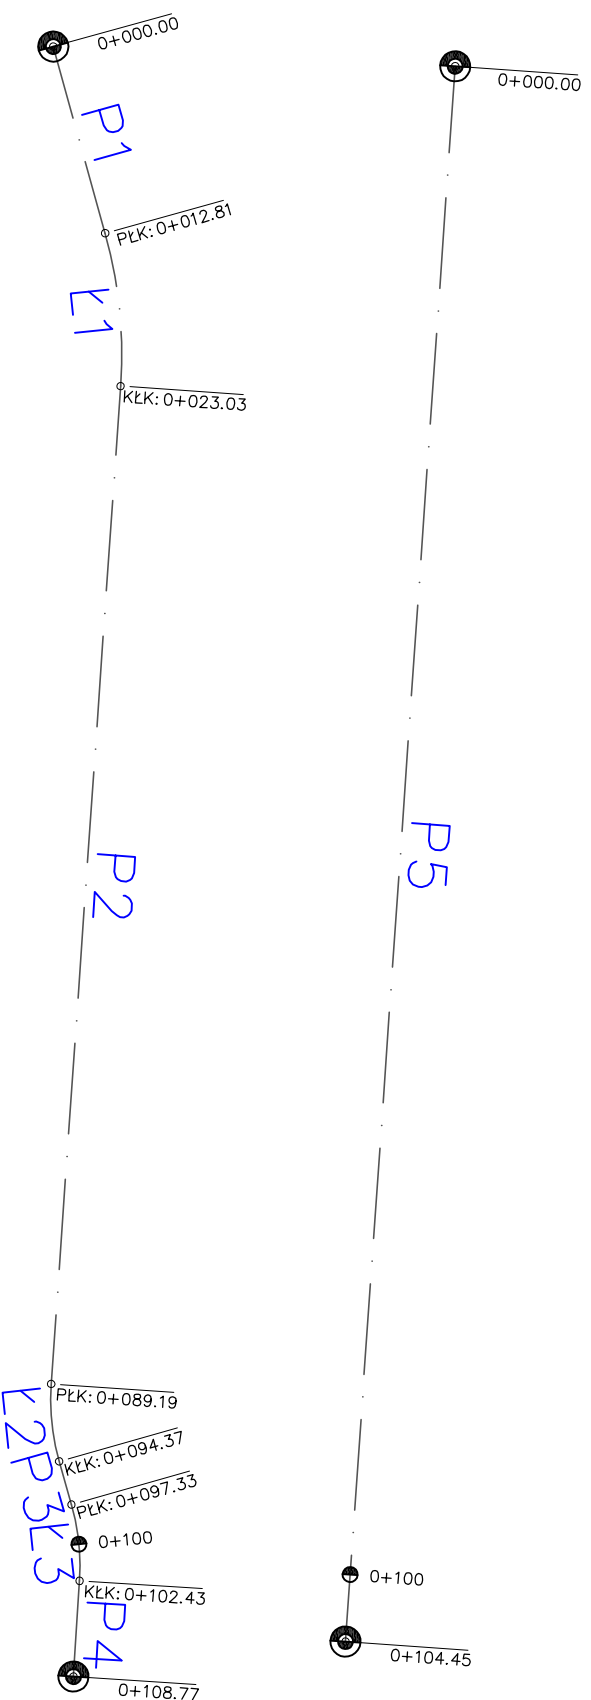

NAZWA: Jezdnia manewrowa nr 2 – droga pożarowa								
NUMER	DLUGOŚĆ	PROMEŃ	WSPÓŁRZĘDNE WIERZCHOŁKA	WSPÓŁRZĘDNE POCZĄTKU	WSPÓŁRZĘDNE KOŃCA	KĄT $\alpha$	STYCZNA	STRZAŁKA
P1	12.81			X=5638287.9837 Y=7476139.8610	X=5638286.6512 Y=7476152.6059			
L1	10.21	30.00	X=5638286.1150 Y=7476157.7336	X=5638286.6512 Y=7476152.6059	X=5638283.8978 Y=7476162.3882	21.670	T=5.156	B=0.433
P2	66.16			X=5638283.8978 Y=7476162.3882	X=5638255.4446 Y=7476222.1172			
L2	5.18	15.00	X=5638254.3194 Y=7476224.4793	X=5638255.4446 Y=7476222.1172	X=5638254.0603 Y=7476227.0828	21.987	T=2.616	B=0.223
P3	2.97			X=5638254.0603 Y=7476227.0828	X=5638253.7664 Y=7476230.0361			
L3	5.09	15.00	X=5638253.5118 Y=7476232.5952	X=5638253.7664 Y=7476230.0361	X=5638252.4192 Y=7476234.9233	21.619	T=2.572	B=0.216
P4	6.34			X=5638252.4192 Y=7476234.9233	X=5638249.7240 Y=7476240.6662			

<b>NEOINVEST</b> <small>Sp. z o.o.</small> NEOINVEST sp. z o.o. 25-323 MELCE Al. Solidarności 34	<b>JK</b> <small>Uniuersytet</small> Uniuersytet Jana Kochanowskiego w Kielcach ul. Żeromskiego 5 25-369 Kille	Inwestor: <b>Budowa parkingu na terenie działki ewid. nr 188/5 przy ul. Świętokrzyskiej w Kielcach</b>	Projektant: inż. Wiesław Budzyński	Jprawnienia: (specjalność, nr) drogowe Kl. 44/80	Data 11.2014	Podpis
Tytuł rysunku: <b>Plansza tyczenia</b>	Tytuł rysunku: <b>PROJEKT WYKONAWCZY</b>	Sprawdził: mgr inż. Przemysław Loranby	Branża : <b>Drogowa</b>	Numer rysunku / Ścieżka dostępu: <b>D-5</b>	Rewizja :	
Tom: II	Skala : 1:500	Data : 11.2014	Data : 11.2014	Data : 11.2014	Data : 11.2014	Data : 11.2014