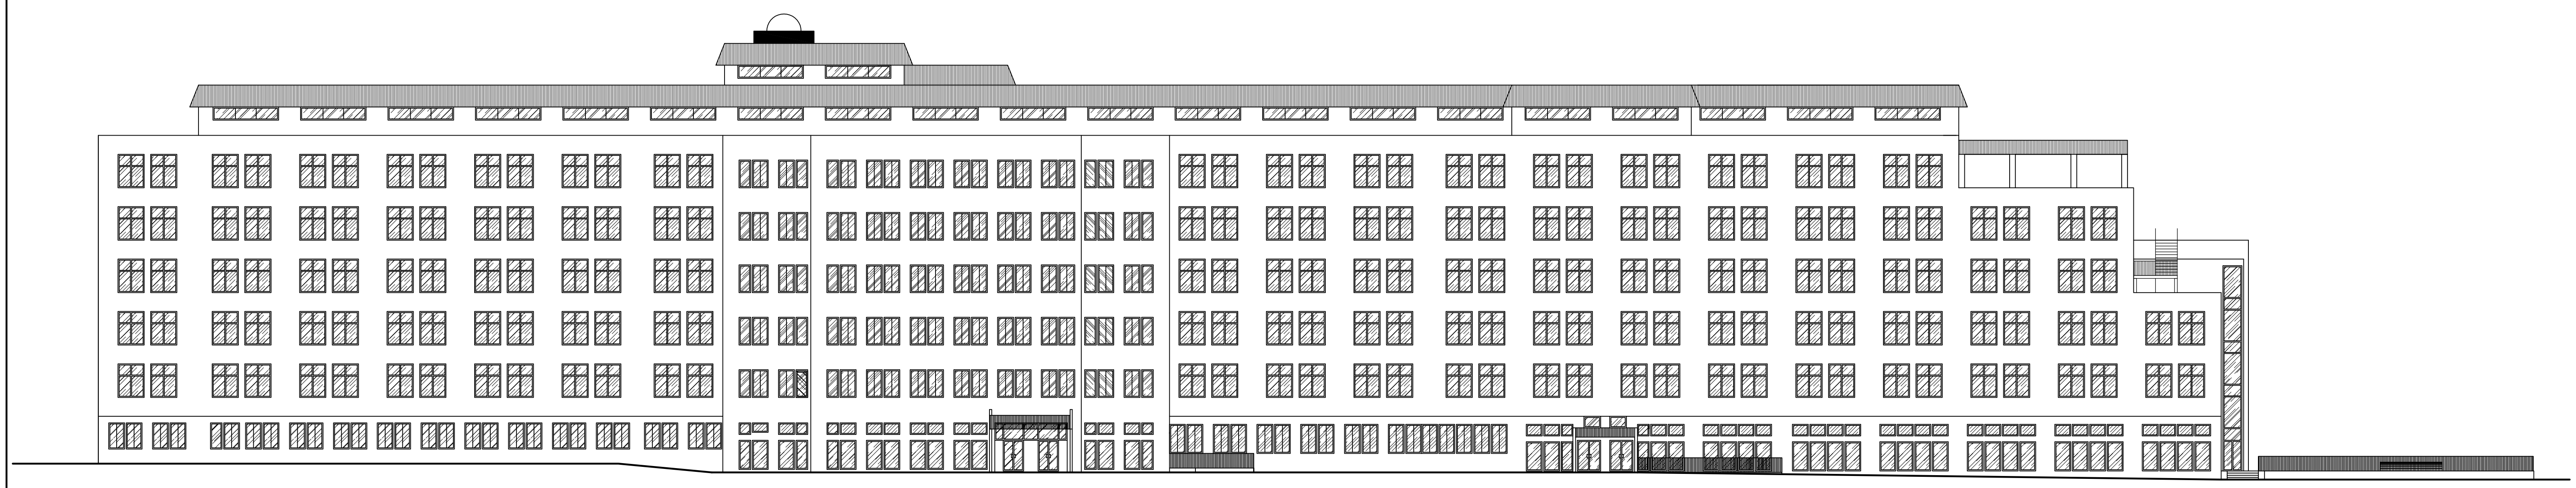

ELEWACJA ZACHODNIA – INWENTARYZACJA

BM art Projekt	Kielce ul. Warszawska 34 tel./fax 344-20-67		
Branża: Inwentaryzacja (budynek A)		Rysunek numer	
Wymiana stolarki okiennej i drzwiowej oraz renowacja elewacji budynku "A" i "D"		I-10	
Przedmiot rysunku: Elewacja zachodnia			
Inwestor: Akademia Świętokrzyska w Kielcach		Skala rysunku	
Adres obiektu: Kielce, ul. Świętokrzyska 15		1:100	
Opracował: mgr inż. Mateusz Rolecki	---------	Data: 10-2007	Podpis