


Przekrój H09

358

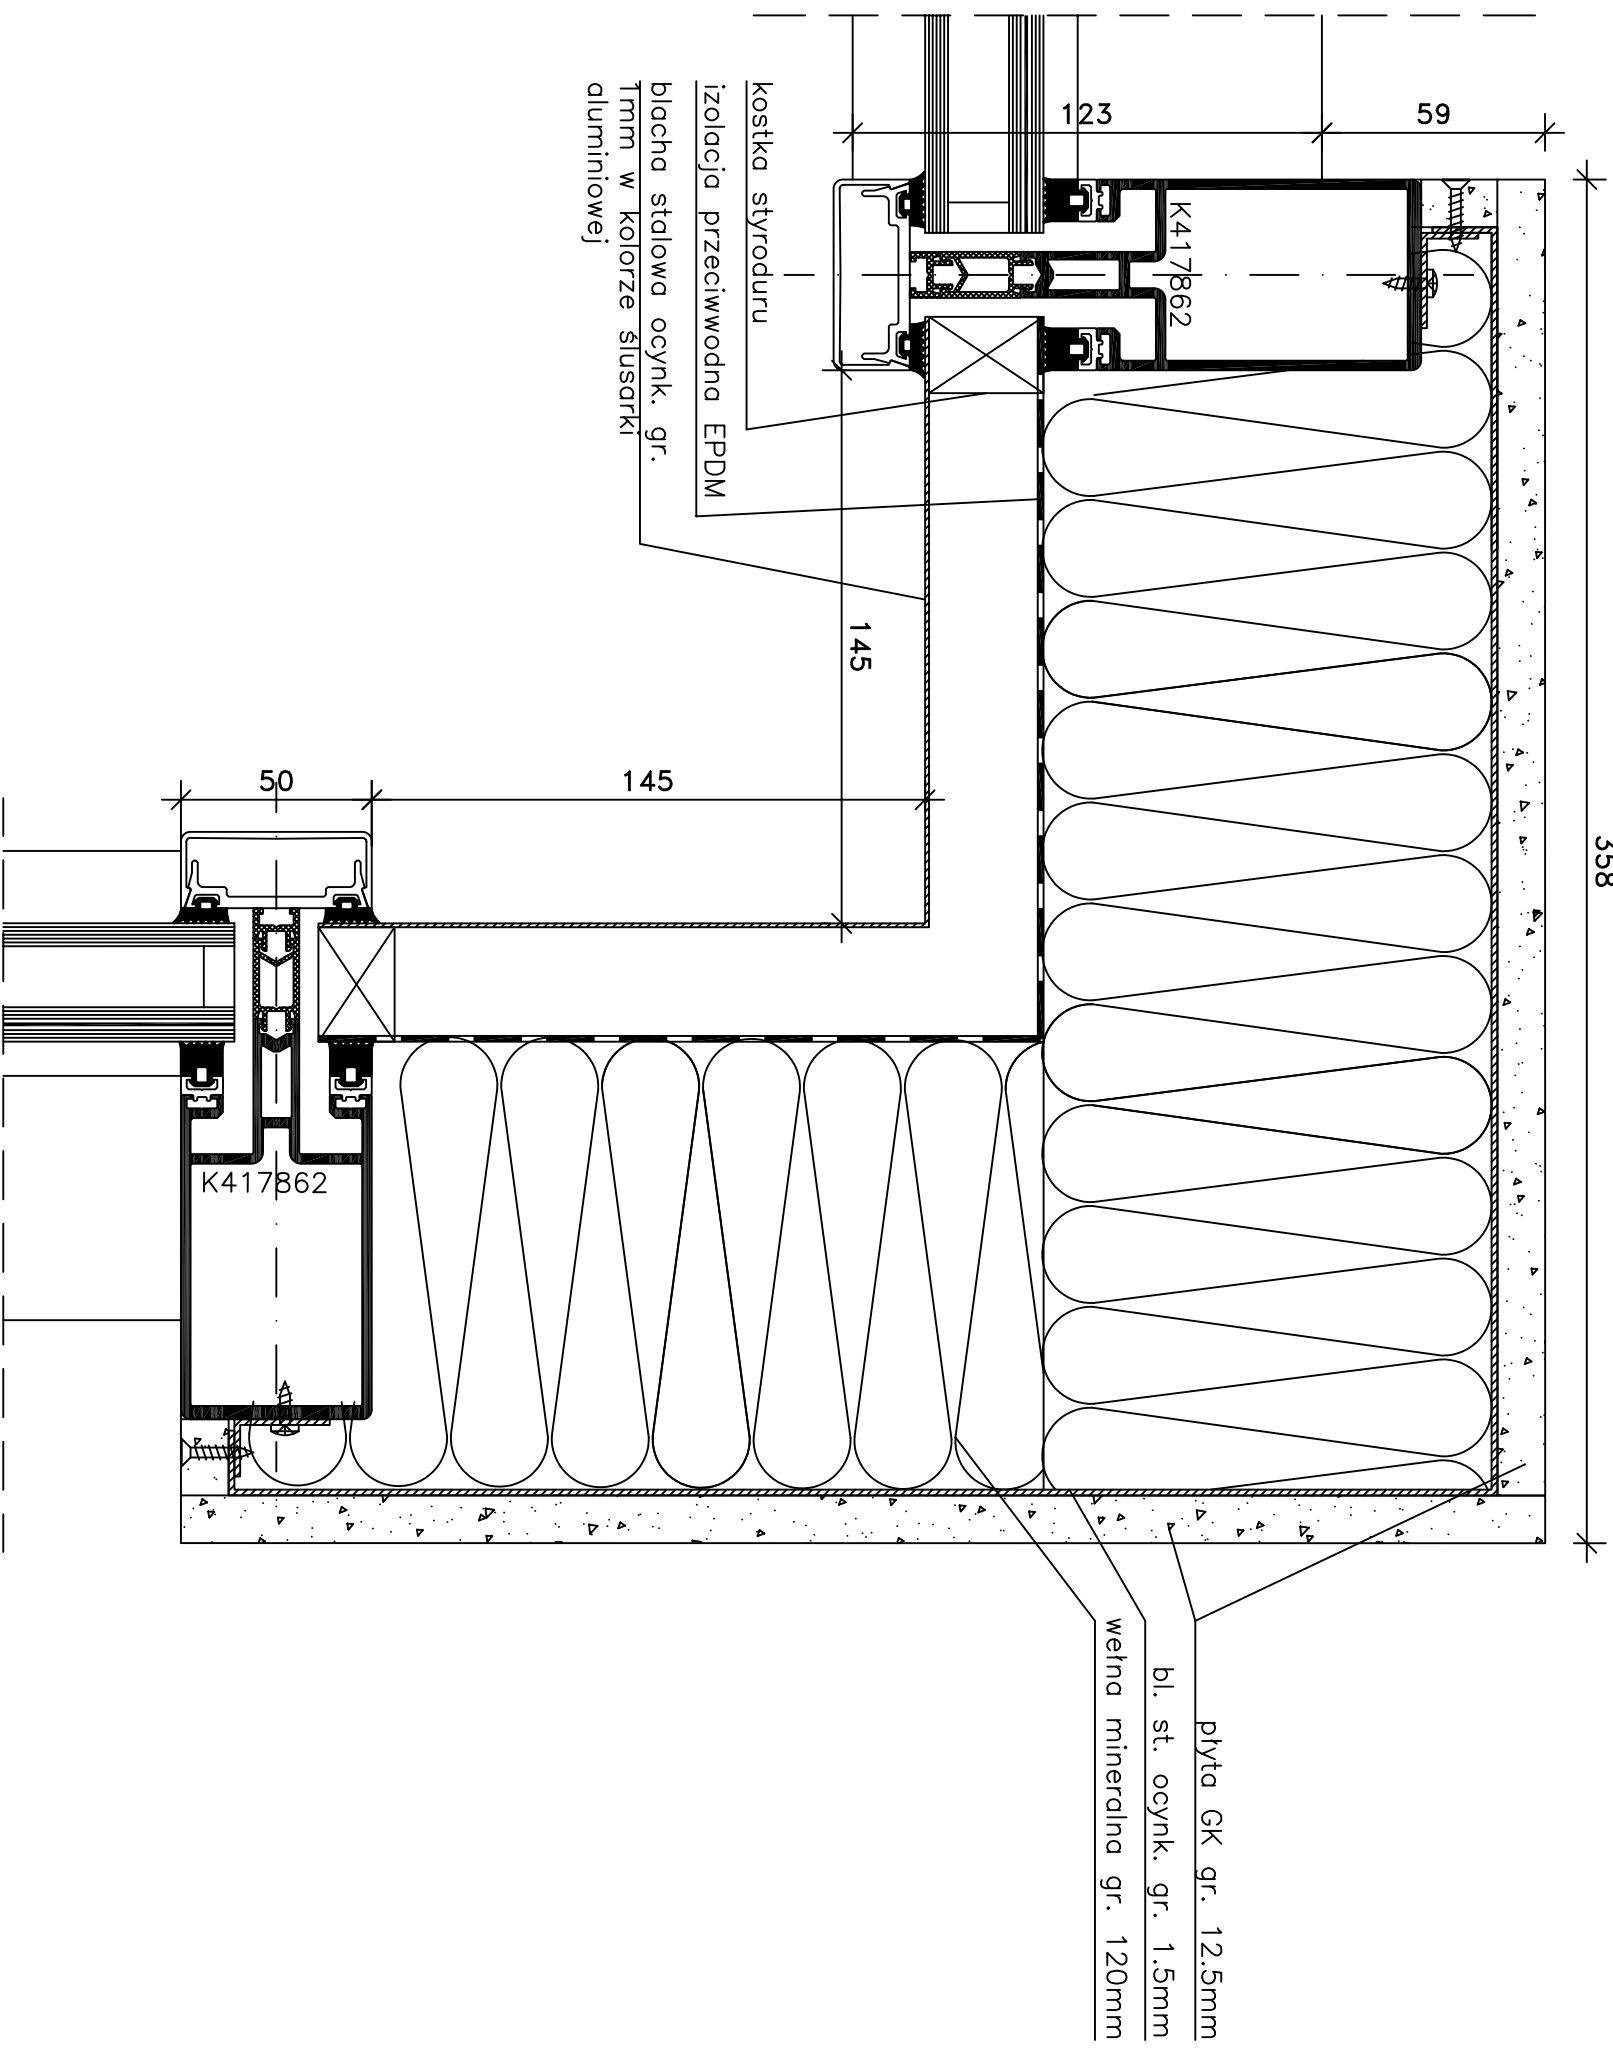

**Wymiana stolarki okiennej i drzwiowej
oraz renowacja elewacji budynku "A" i "D"**

BM art Projekt

Kielce ul. Warszawska 34 tel./fax 344-20-67

Branża		KL - 409/88	
Konstrukcje Aluminiowe		specjalność - budowlana	
Przedmiot rysunku		11.2007	
Przekrój poziomy H09		Data	
Inwestor		SWK/0057/POOK/04	
Akademia Świętokrzyska w Kielcach		specjalność - budowlana	
Adres budowy		11.2007	
Kielce, ul. Świętokrzyska 15		KL - 86/87	
Projektował		Data	
Inż. Michał Matuszak		11.2007	
Opracował		Podpis	
mgr inż. Agnieszka Wroblewska		Data	
Sprawdził		11.2007	
Inż. Dariusz Chiberski		Podpis	
Numer rysunku		1:2	
Skala rysunku		1:2	