RZUT PIWNIC

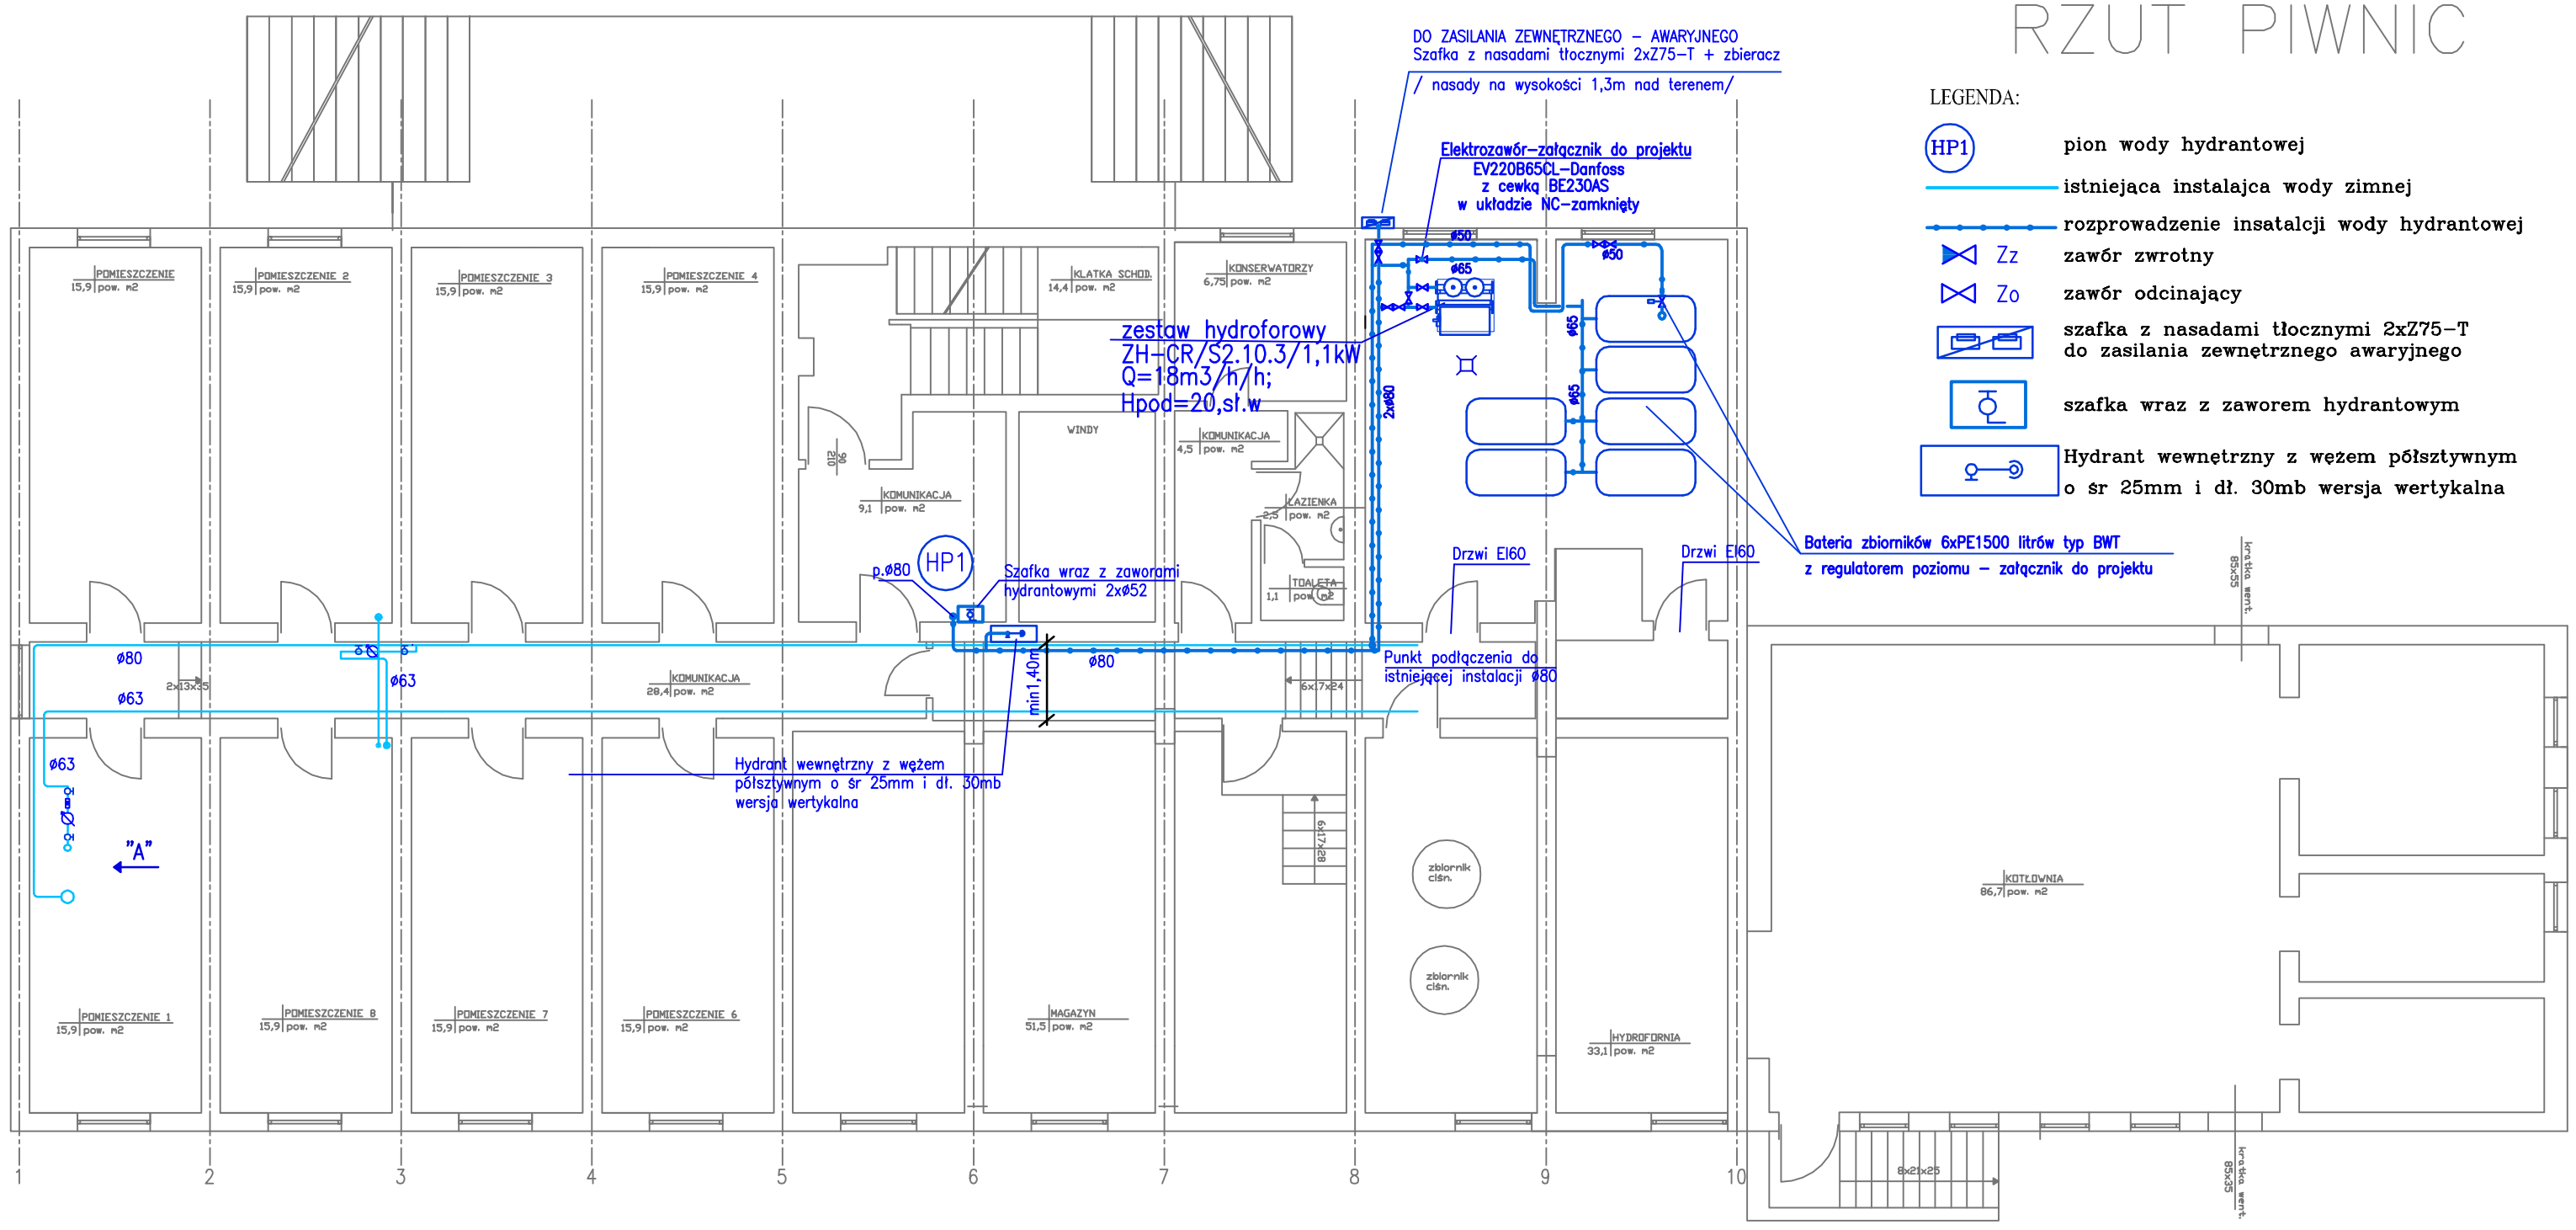

LEGENDA:

- HP1 — pion wody hydrantowej
- istniejąca instalajca wody zimnej
- rozprowadzenie insatalcji wody hydrantowej
- Zz — zawór zwrotny
- Zo — zawór odcinający
- szafka z nasadami tłocznymi 2xZ75–T do zasilania zewnętrznego awaryjnego
- szafka wraz z zaworem hydrantowym
- Hydrant wewnętrzny z wężem półsztywnym o śr 25mm i dł. 30mb wersja wertykalna

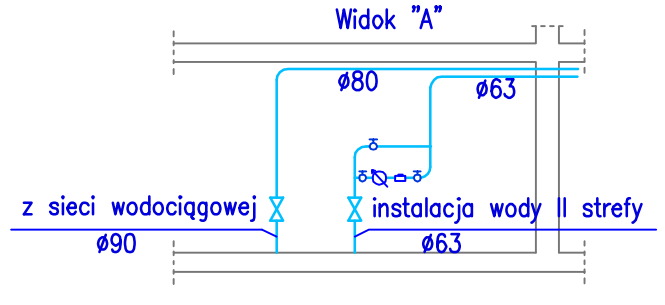

BUDMA	PPU "BUDMA" Kielce ul.Zagnańska 84a			
Obiekt	HOTEL "ASYSTENT" w Kielcach przy ul.Śląskiej			
Adres	Kielce ul.Śląska			Rys.nr S-1
Przedmiot rysunku	INSTALACJA WEWNĘTRZNA PPOŻ RZUT PIWNIC			Skala 1:100
	Nazwisko i Imię	Uprawnienia	Podpis	Data
Projektant	mgr inż. ANDRZEJ MAURYCY	KL–320/88		07.2011r.
Opracował	mgr inż. PIOTR MAURYCY	–		07.2011r.
Sprawdził	mgr inż. DOBIESŁAW ŚLIZ	KL–178/90		07.2011r.