RZUT I – VIII PIĘTRA

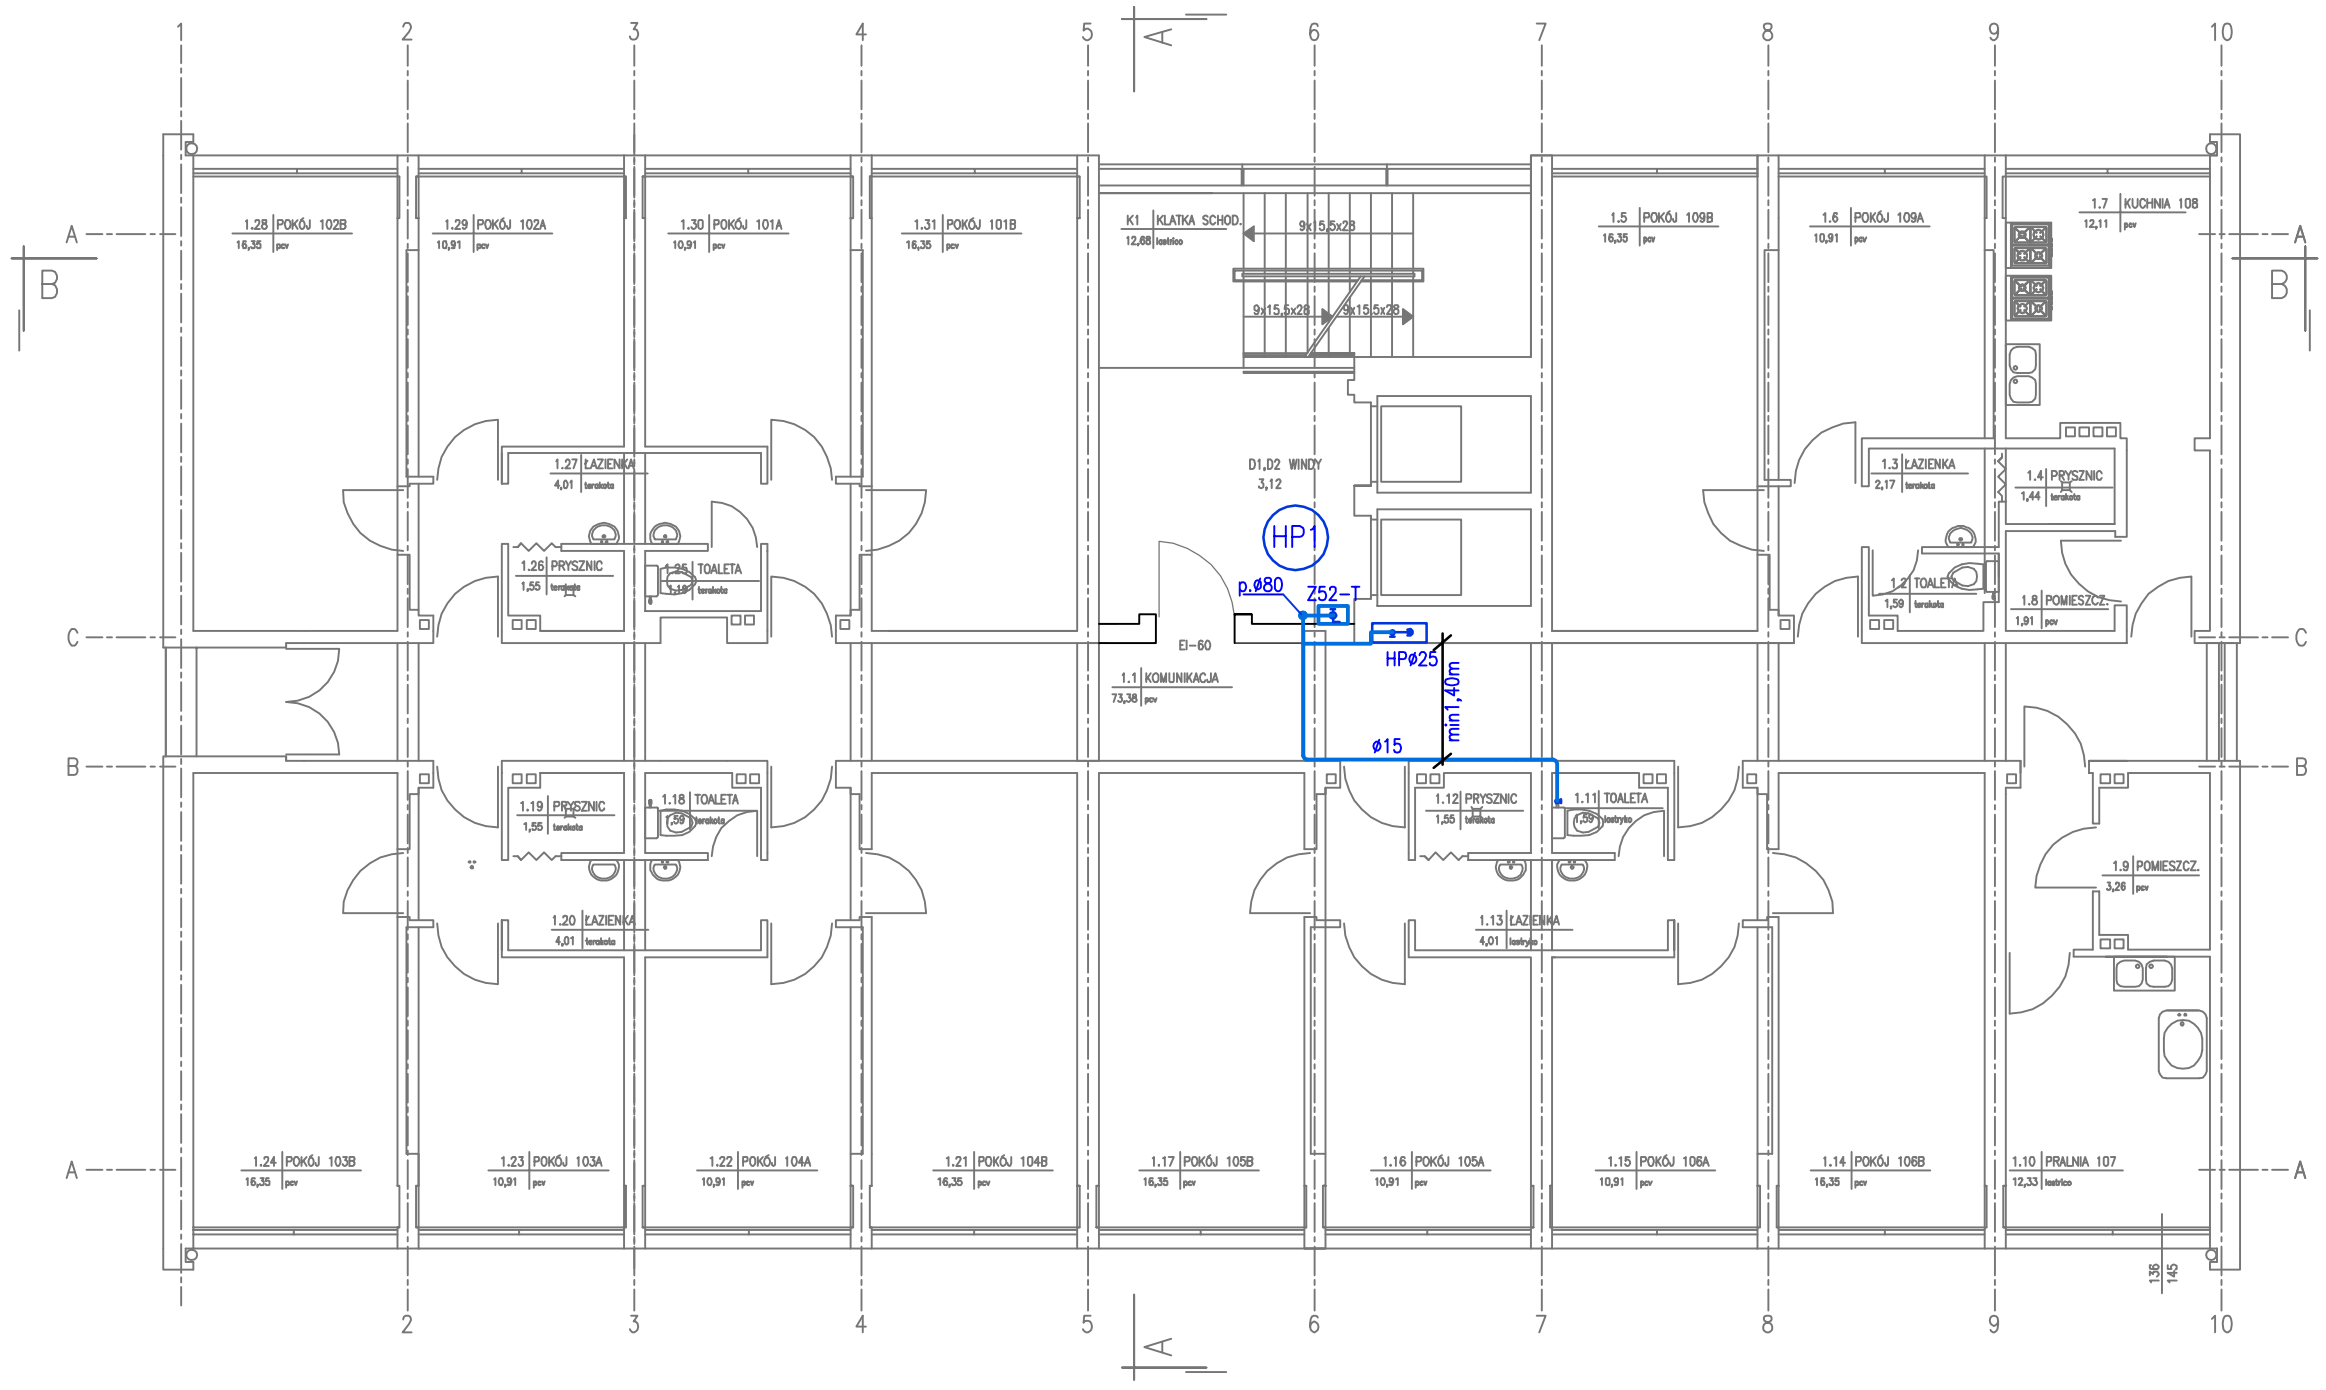

LEGENDA:

- HP1 — pion wody hydrantowej
- rozprowadzenie insatalcji wody hydrantowej
- szafka wraz z zaworem hydrantowym
- Hydrant wewnętrzny z wężem półsztywnym o śr 25mm i dł. 30mb wersja wertykalna

BUDMA

PPU "BUDMA"
Kielce ul.Zagnańska 84a

Obiekt	HOTEL "ASYSTENT" w Kielcach przy ul.Śląskiej			
Adres	Kielce ul.Śląska			Rys.nr S-3
Przedmiot rysunku	INSTALACJA WEWNĘTRZNA PPOŻ RZUT KONDYGNACJI POWTARZALNYCH			Skala 1:100
	Nazwisko i Imię	Uprawnienia	Podpis	Data
Projektant	mgr inż. ANDRZEJ MAURYCY	KL-320/88		07.2011r.
Opracował	mgr inż. PIOTR MAURYCY	–		07.2011r.
Sprawdził	mgr inż. DOBIESŁAW ŚLIZ	KL-178/90		07.2011r.