AKSONOMETRYCZNE ROZWINIĘCIE INSTALACJI WODY HYDRANTOWEJ

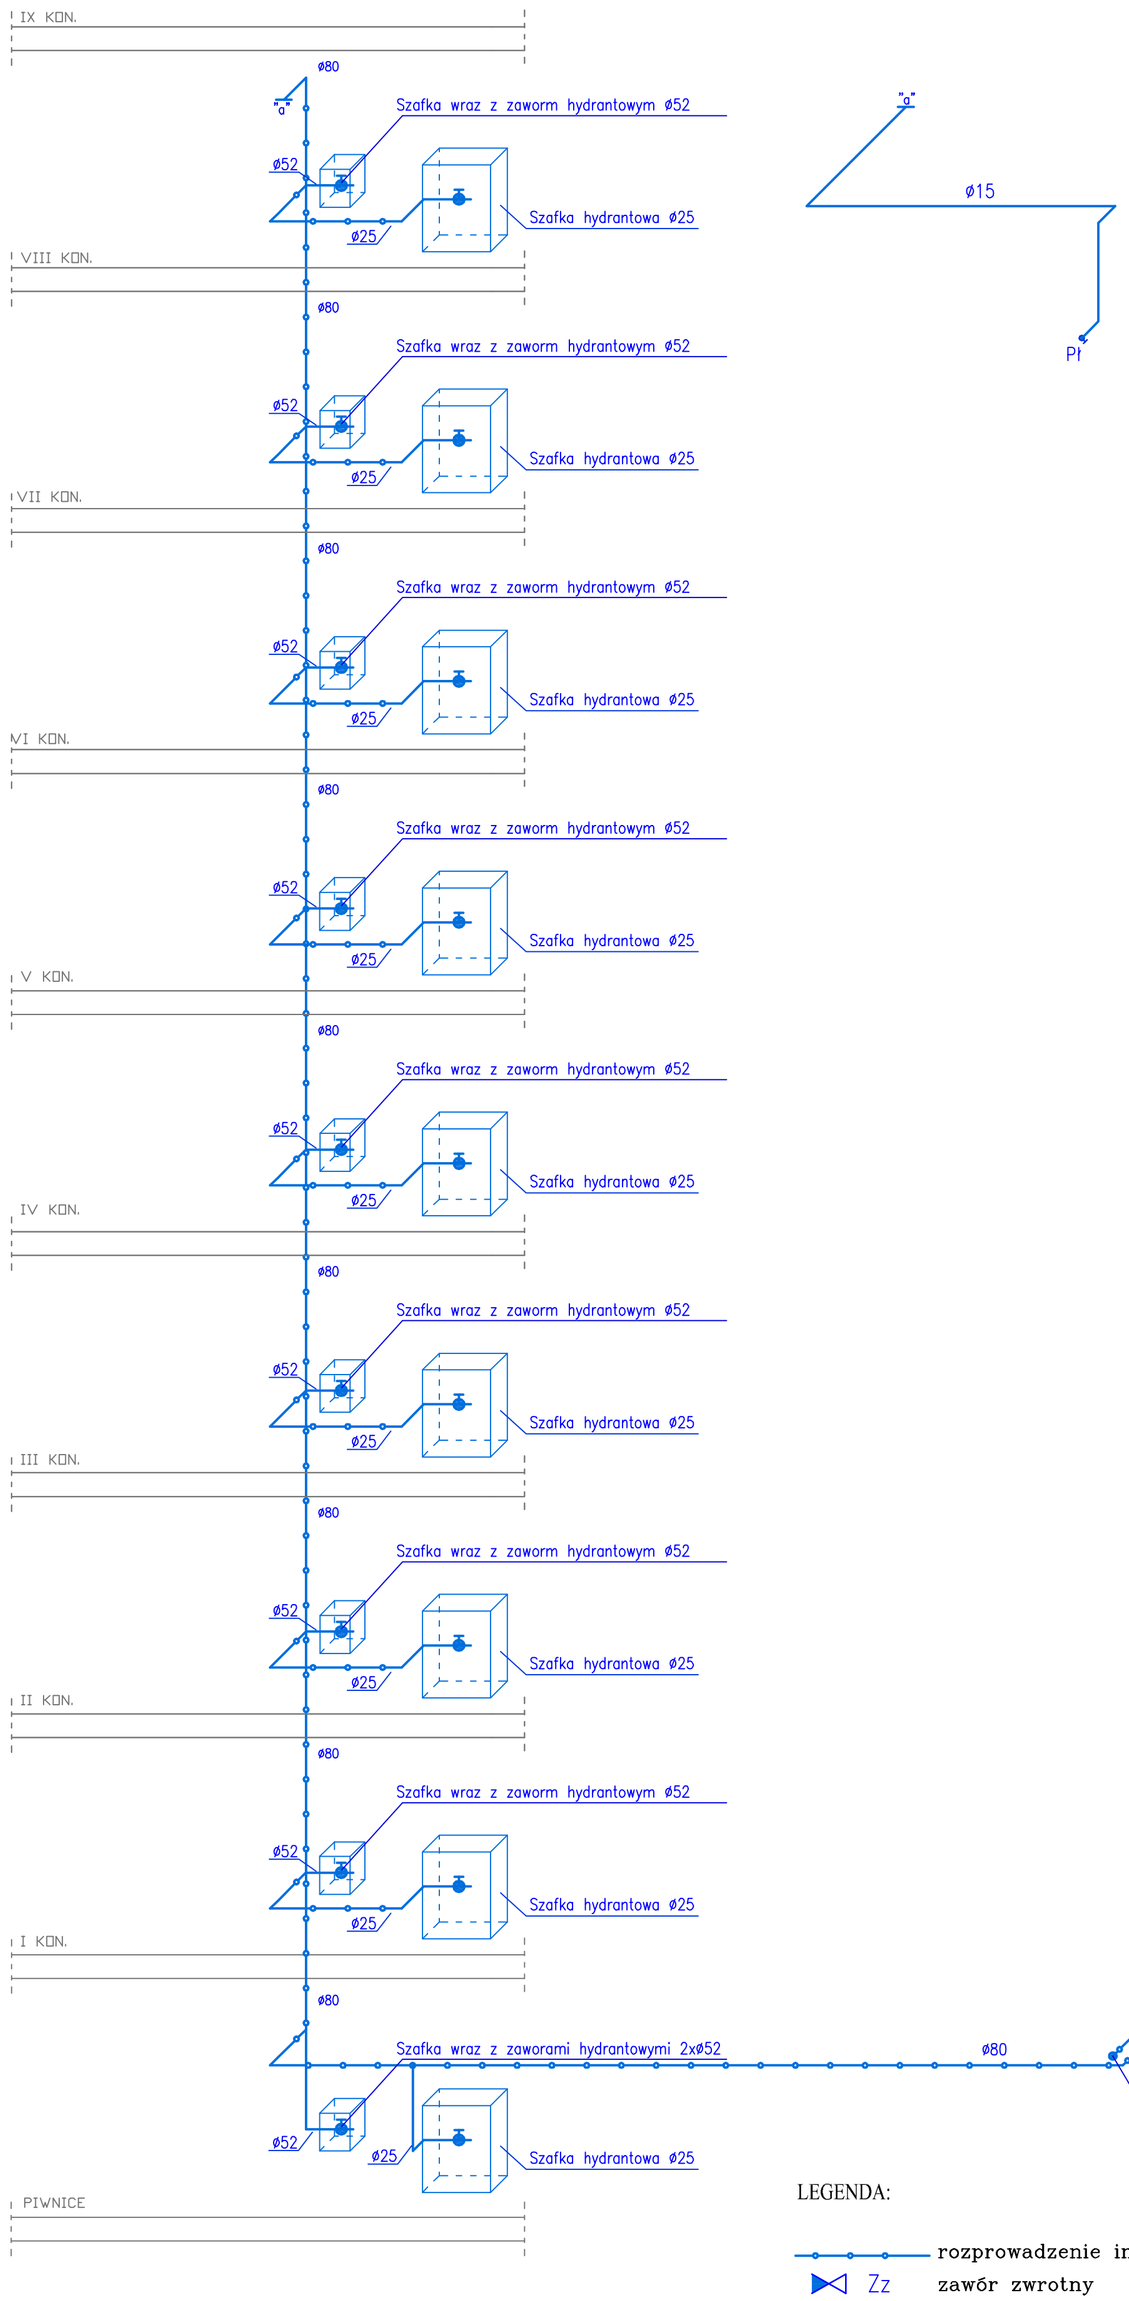

LEGENDA:

- rozprowadzenie insatalcji wody hydrantowej
- Zz zawór zwrotny
- Zo zawór odcinający

BUDMA	PPU "BUDMA" Kielce ul.Zagnańska 84a			
Obiekt	HOTEL "ASYSTENT" w Kielcach przy ul.Śląskiej			
Adres	Kielce ul.Śląska			Rys.nr S-4
Przedmiot rysunku	INSTALACJA WEWNĘTRZNA PPOŻ AKSONOMETRYCZNE ROZWINIĘCIE INSTALACJI WODY HYDRANTOWEJ			Skala 1:50
	Nazwisko i Imie	Uprawnienia	Podpis	Data
Projektant	mgr inż. ANDRZEJ MAURYCY	KL–320/88		07.2011r.
Opracował	mgr inż. PIOTR MAURYCY			07.2011r.
Sprawdził	mgr inż. DOBIESŁAW ŚLIZ	KL–178/90		07.2011r.