
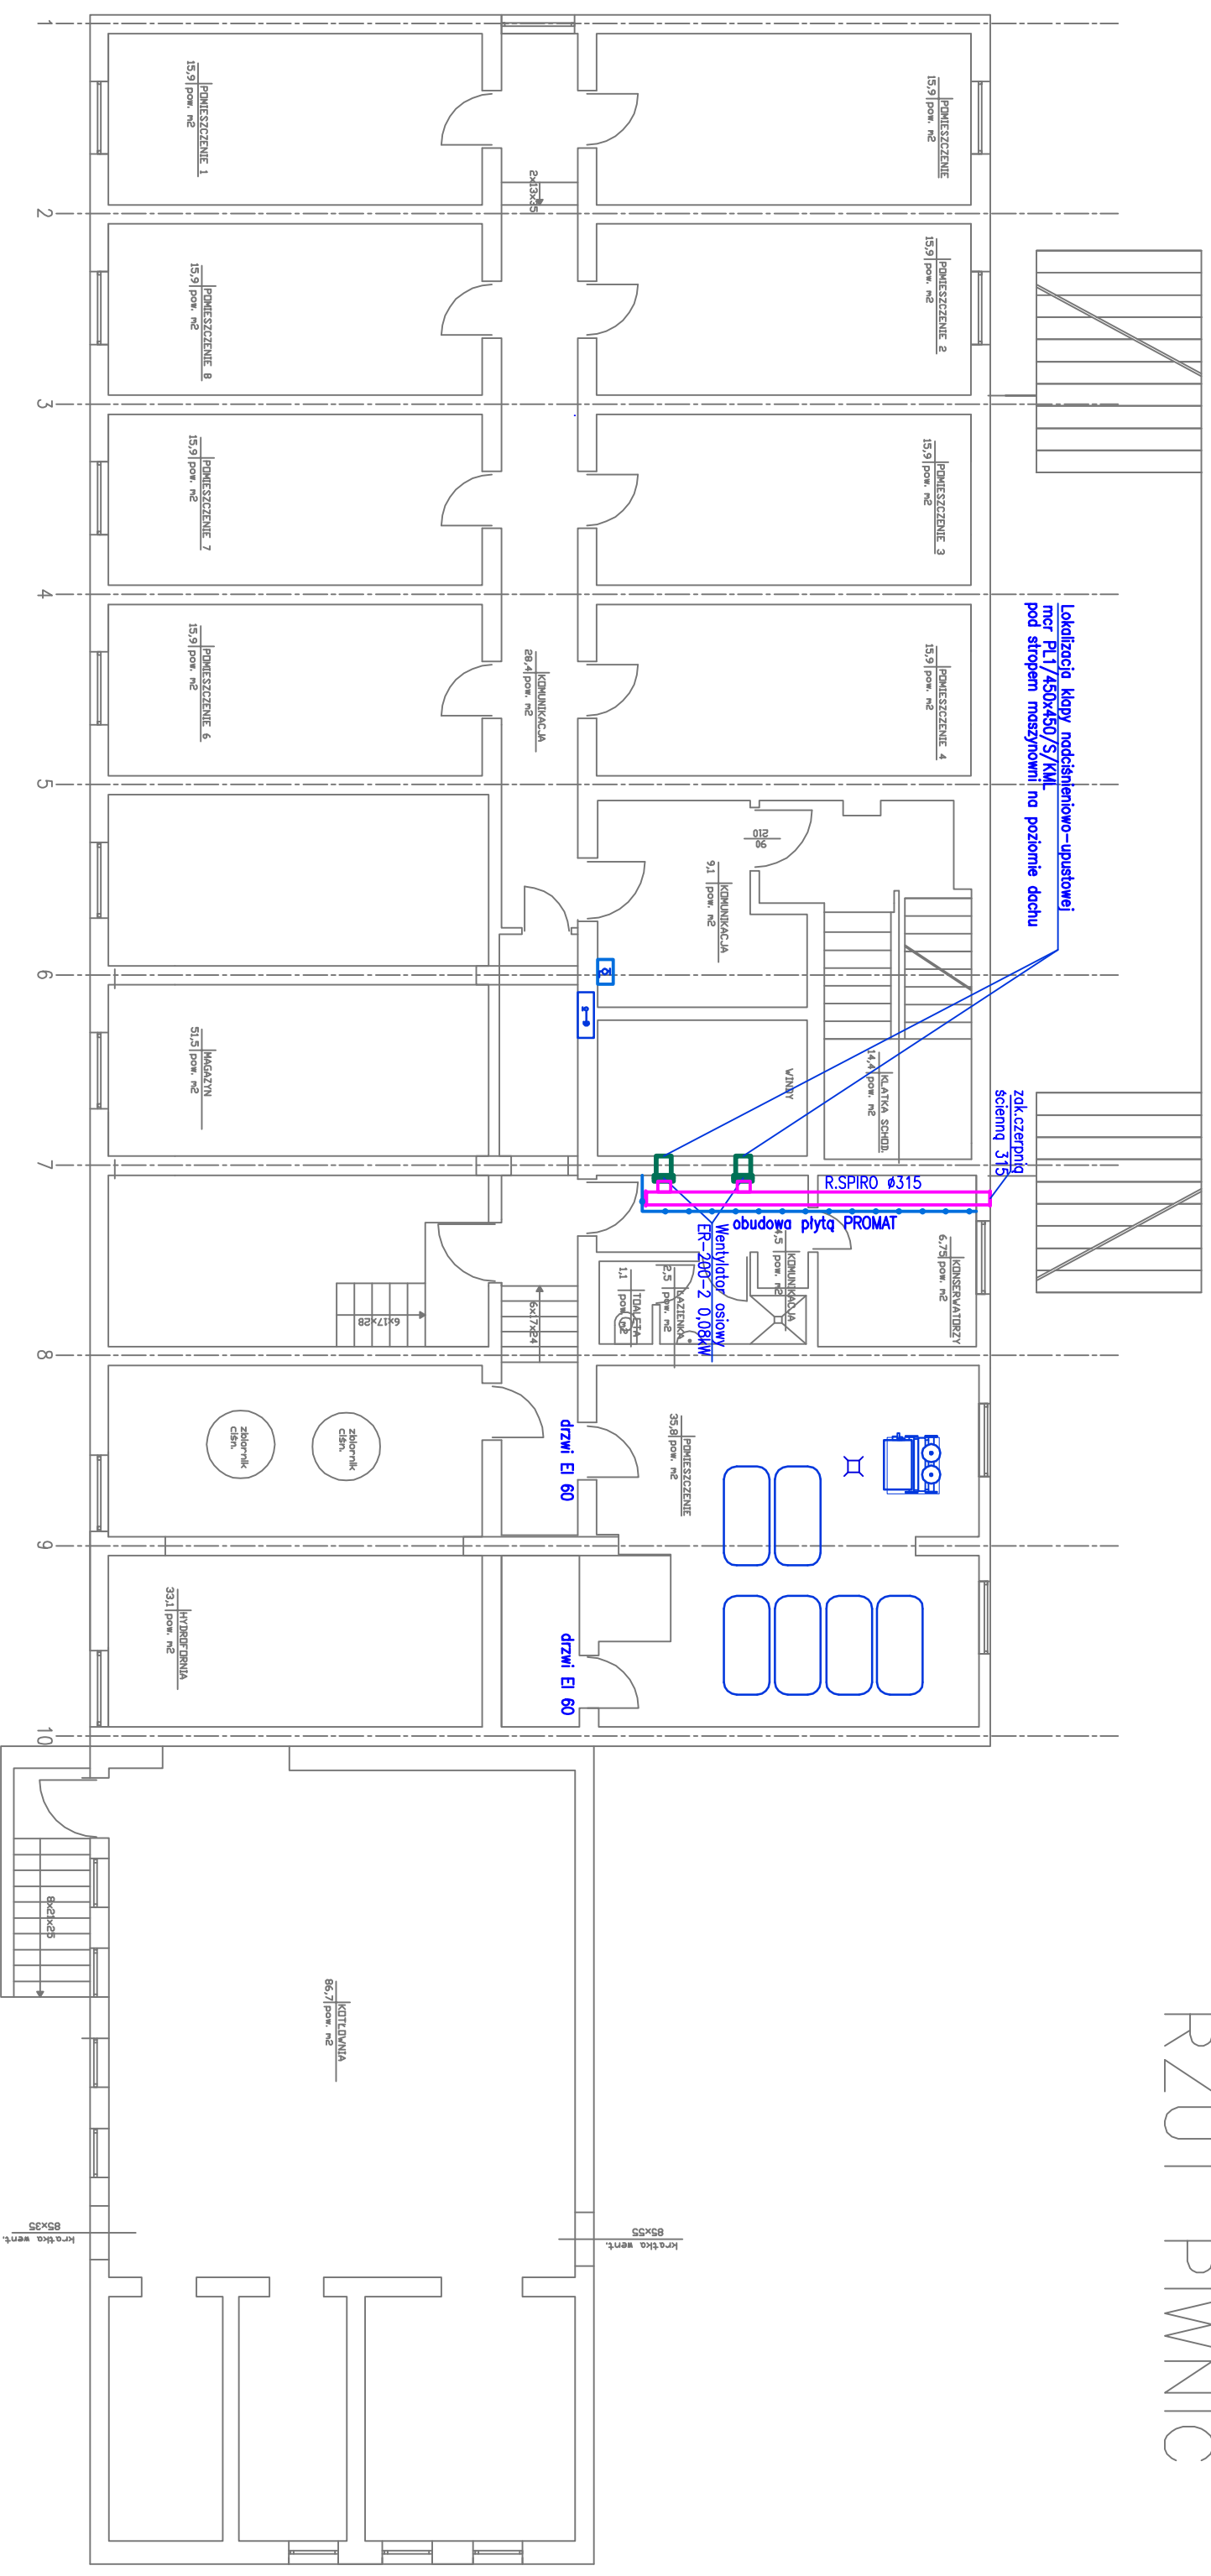


RZUT PIWNIC

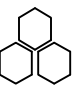

| | | | |
|--|---|--------|-----------|
|  PPU "BUDMA" Kielce ul. Zagnańska 84a | | | |
| Obiekt | HOTEL "ASYSTENT" w Kielcach przy ul. Śląskiej | | |
| Adres | Kielce ul. Śląska | | |
| Przedmiot rysunku | INSTALACJA ODDYMIANIA RZUT PIWNIC | | |
| Projektant | MFF int. ANDRZEJ MAURYCY | | |
| Opracował | MFF int. PIOTR MAURYCY | | |
| Sprawdził | MFF int. DOBISŁAW ŚLĄZ | | |
| | Uprawnienia | Podpis | Data |
| | Kl.-320/88 | | 09.2011r. |
| | - | | 09.2011r. |
| | Kl.-178/90 | | 09.2011r. |
| | | | |