RZUT PARTERU

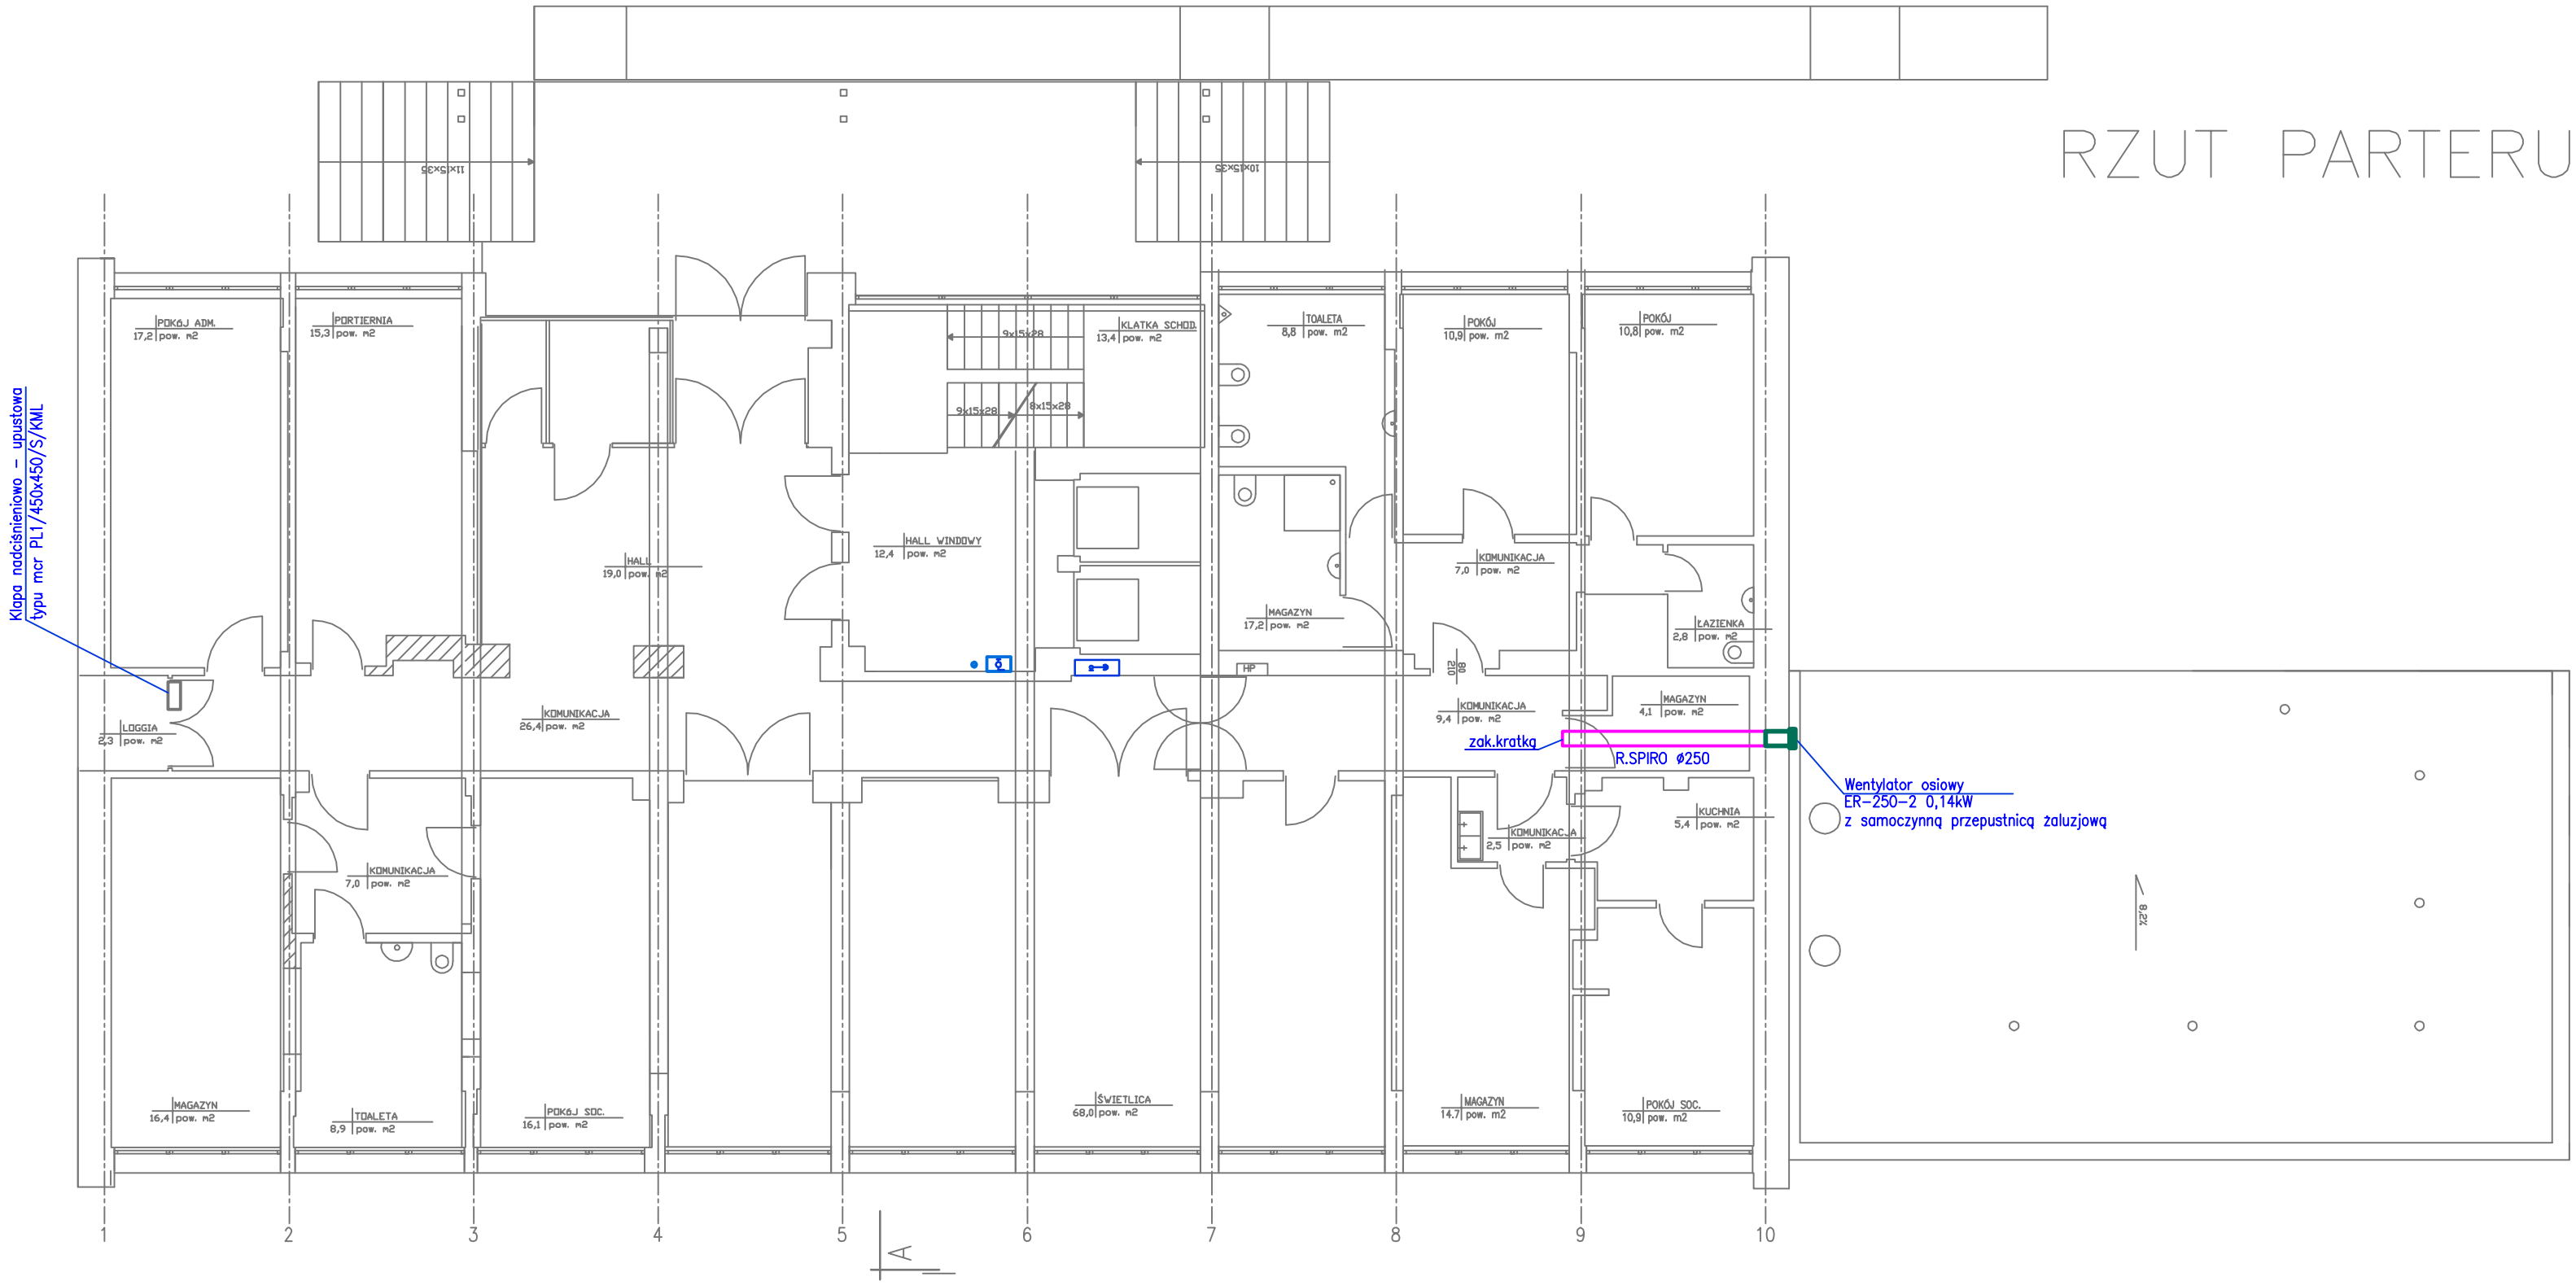

BUDMA

PPU "BUDMA"
Kielce ul.Zagnańska 84a

Obiekt	HOTEL "ASYSTENT" w Kielcach przy ul.Śląskiej			
Adres	Kielce ul.Śląska			Rys.nr S-2
Przedmiot rysunku	INSTALACJA ODDYMIANIA RZUT PARTERU			Skala 1:100
	Nazwisko i Imię	Uprawnienia	Podpis	Data
Projektant	mgr inż. ANDRZEJ MAURYCY	KL-320/88		09.2011r.
Opracował	mgr inż. PIOTR MAURYCY	–		09.2011r.
Sprawdził	mgr inż. DOBIESŁAW ŚLIZ	KL-178/90		09.2011r.