
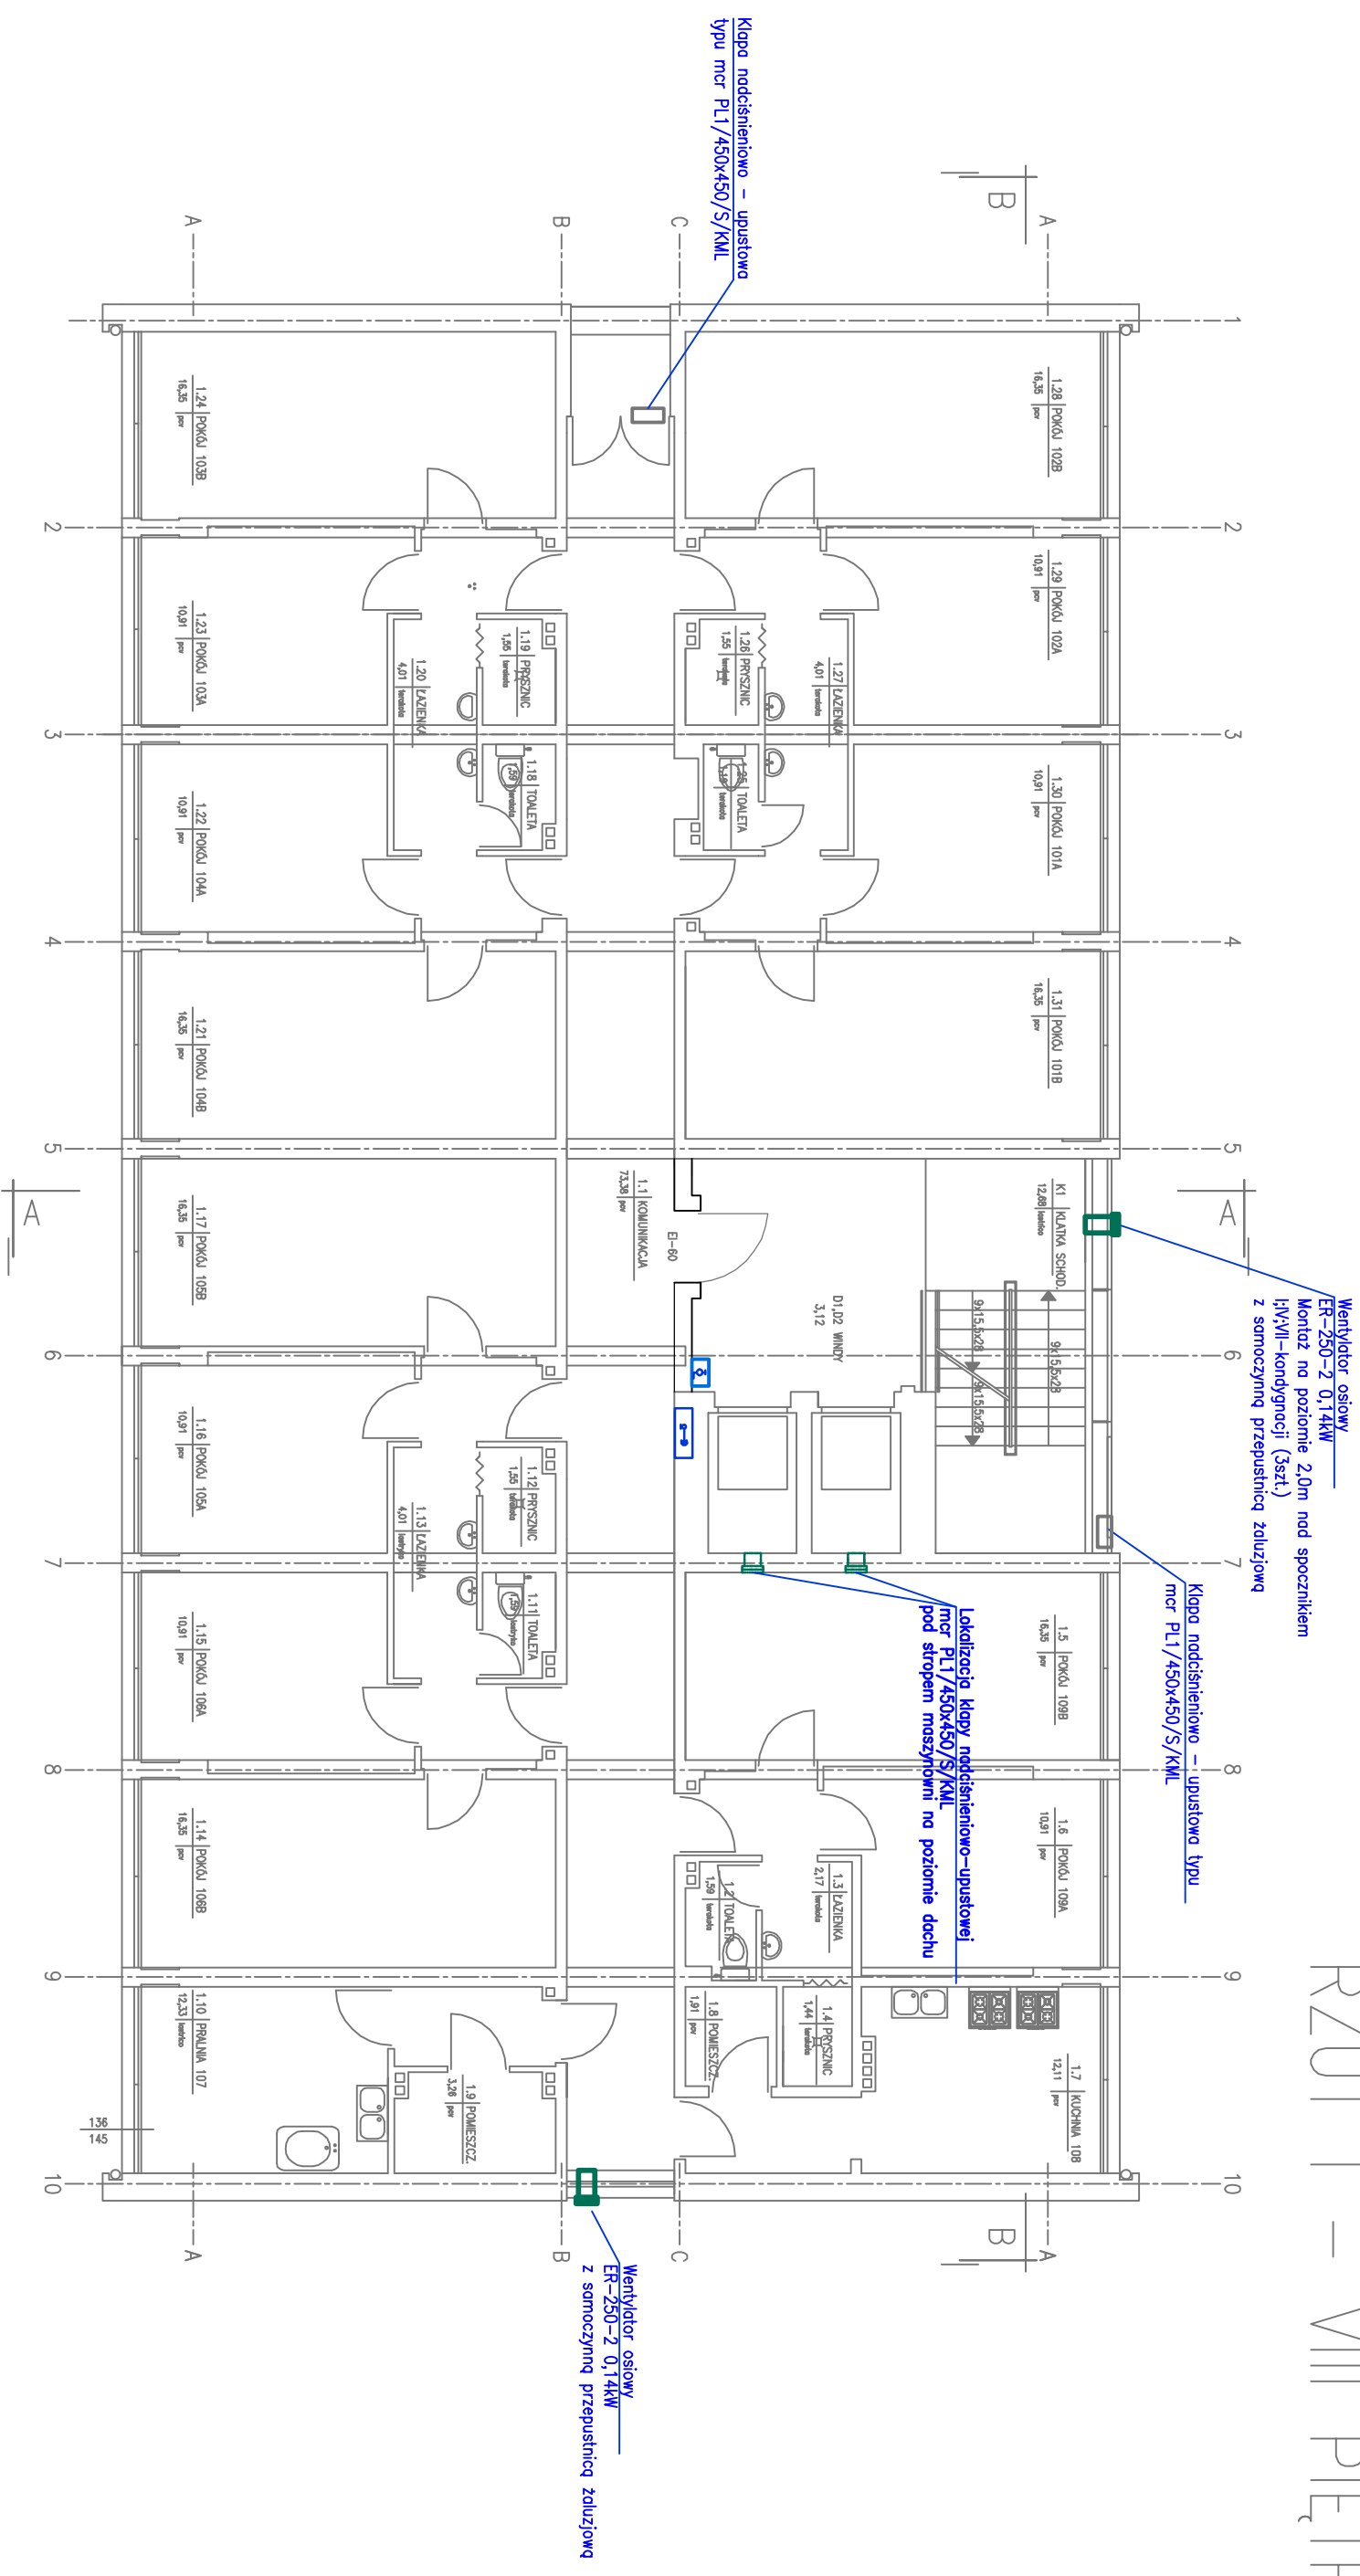


RZUT I – VIII PIĘTRA

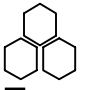

 <p>PPU "BUDMA" Kielce ul.Zagnańska 84a</p>	
Obiekt	HOTEL "ASISTENT" w Kielcach przy ul.Śląskiej
Adres	Kielce ul.Śląska
Przedmiot rysunku	INSTALACJA ODDYMIANIA RZUT KONDYGNACJI POWTARZALNYCH
Projektant	MFF int. ANDRZEJ MAURYCY
Opracował	MFF int. PIÓTER MAURYCY
Sprawdził	MFF int. DOBISŁAW ŚLIZ
	KL-178/90
	09.2011r.
	09.2011r.