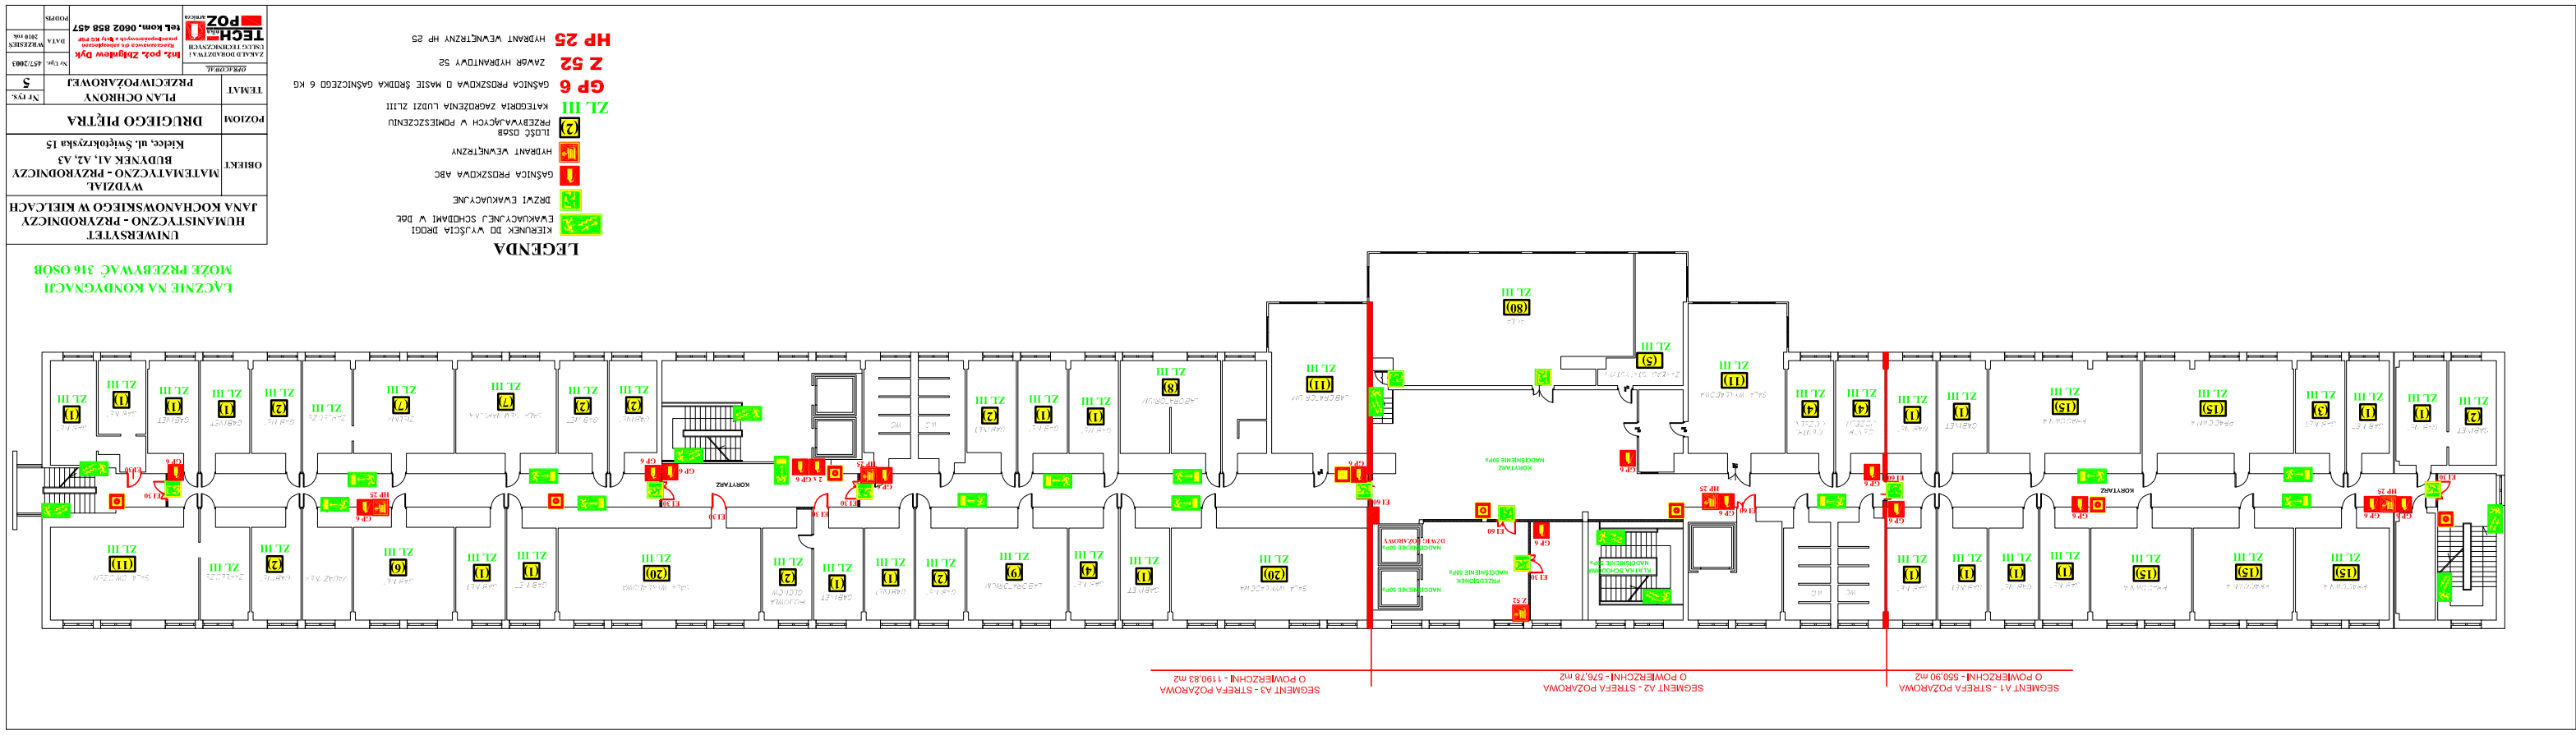

LEGENDA
KIERUNEK DO WYJŚCIA DROGI EWAKUACYJNEJ SCHODAMI W DÓŁ
DRZWI EWAKUACYJNE
GAŚNICA PROSZKOWA ABC
HYDRANT WEWNĘTRZNY
ILOŚĆ OSÓB PRZEBYWAJĄCYCH W POMIESZCZENIU
ZL III KATEGORIA ZAGROŻENIA LUDZI ZL III
GP 6 GAŚNICA PROSZKOWA O MASIE ŚRODKA GAŚNICZEGO 6 KG
Z 52 ZAWÓR HYDRANTOWY 52
HP 25 HYDRANT WEWNĘTRZNY HP 25
ŁĄCZNIE NA KONDYGNACJI MOŻE PRZEBYWAĆ 316 OSÓB
UNIWERSYTET HUMANISTYCZNO - PRZYRODNICZY JANA KOCHANOWSKIEGO W KIELCACH
OBIEKT
WYDZIAŁ MATEMATYCZNO - PRZYRODNICZY BUDYNEK A1, A2, A3 Kielce, ul. Świętokrzyska 15
POZIOM
DRUGIEGO PIĘTRA
TEMAT
PLAN OCHRONY PRZECIWPOŻAROWEJ
Nr rys. 5
OPRACOWAŁ
Inż. poż. Zbigniew Dyk
Rzeczoznawca do zabezpieczeń przeciwpożarowych z tłumy KG PSP
tel. kom. 0602 858 457
Nr tyc. 457/2003
DATA WRZESIEŃ 2010 roku
PODPIS
SEGMENT A1 - STREFA POŻAROWA O POWIERZCHNI - 550,90 m2
SEGMENT A2 - STREFA POŻAROWA O POWIERZCHNI - 576,78 m2
SEGMENT A3 - STREFA POŻAROWA O POWIERZCHNI - 1190,83 m2