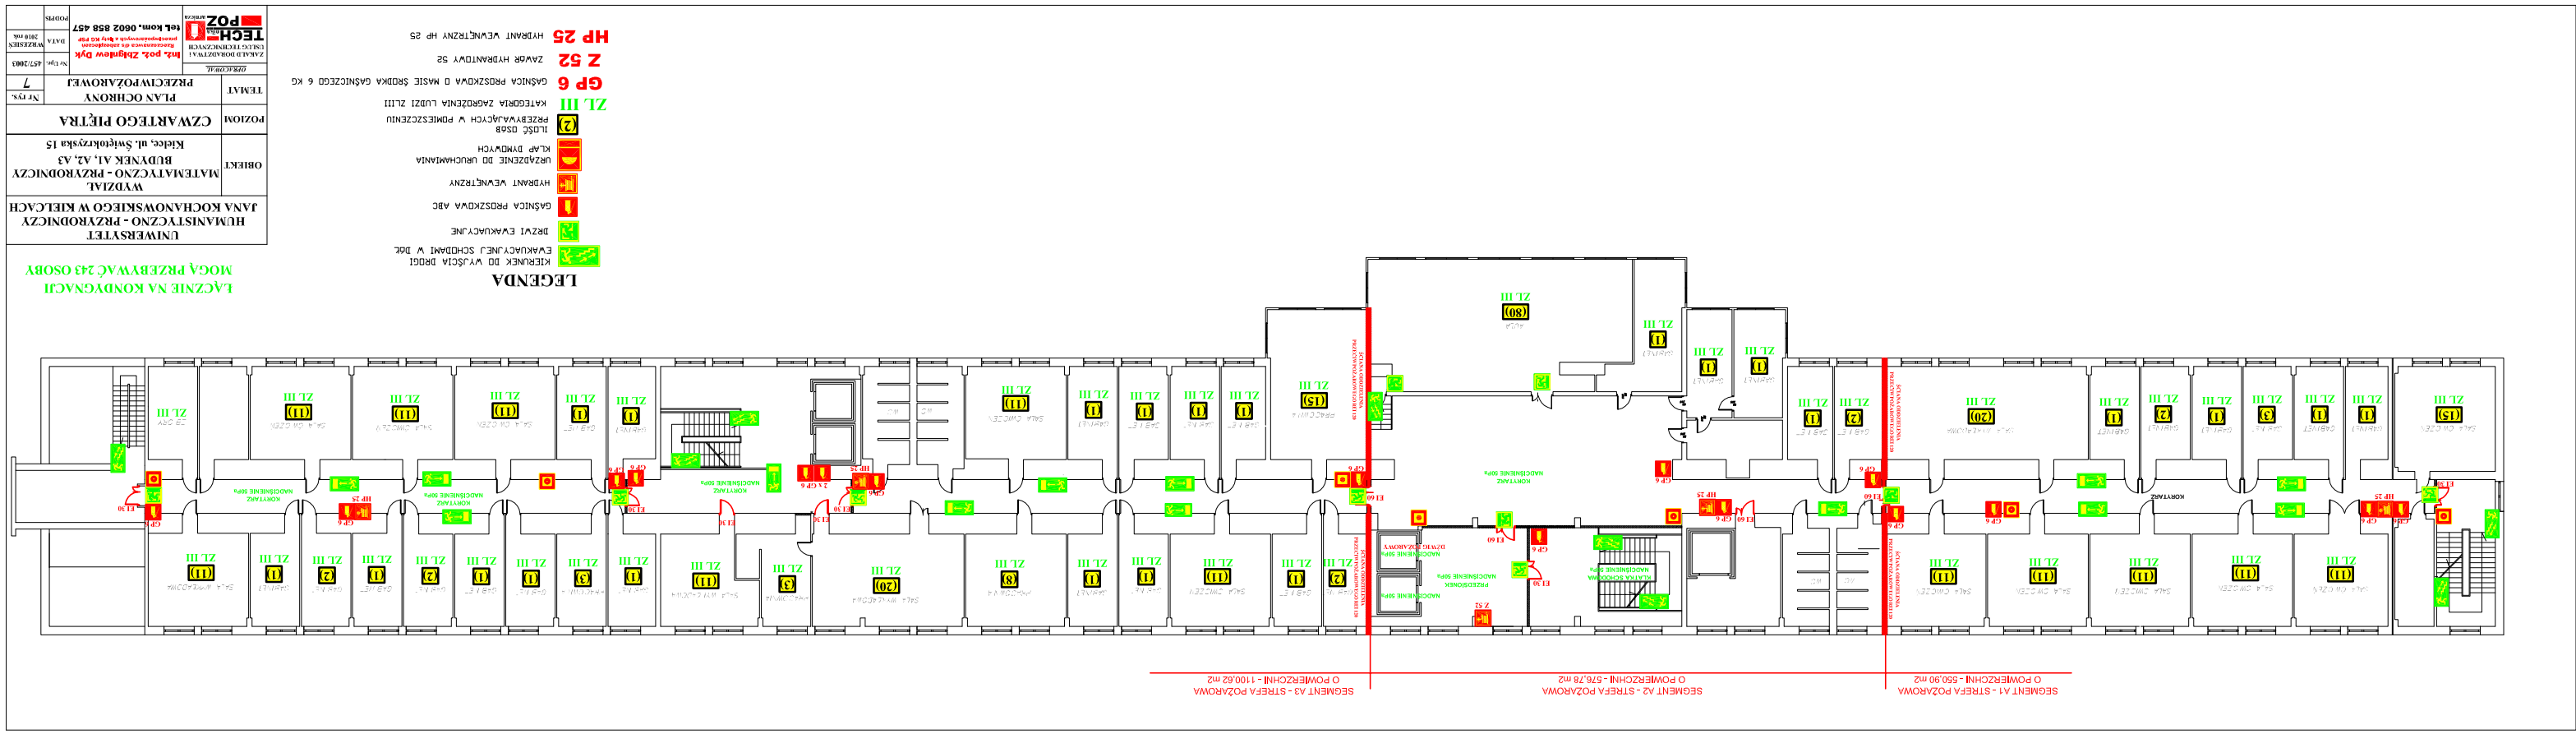

ŁĄCZNIE NA KONDYGNACJI MOGĄ PRZEBYWAĆ 243 OSOBY

OBIEKT	UNIWERSYTET HUMANISTYCZNO - PRZYRODNICZY JANA KOCHANOWSKIEGO W KIELCACH
	WYDZIAŁ MATEMATYCZNO - PRZYRODNICZY BUDYNEK A1, A2, A3 Kielce, ul. Świętokrzyska 15
POZIOM	CZWARTEGO PIĘTRA
TEMAT	PLAN OCHRONY PRZECIWPOŻAROWEJ
Nr rys.	7
OPRACOWAŁ	Inż. poż. Zbigniew Dyk Rzeczoznawca dla zabezpieczeń przeciwpożarowych z Kraju KG PSP tel. kom. 0602 858 457
Nr Tyc.	457/2003
DATA	WRZESIEŃ 2010 roku
PODPIS	