RZUT I-go PIĘTRA-SEGMENT A2

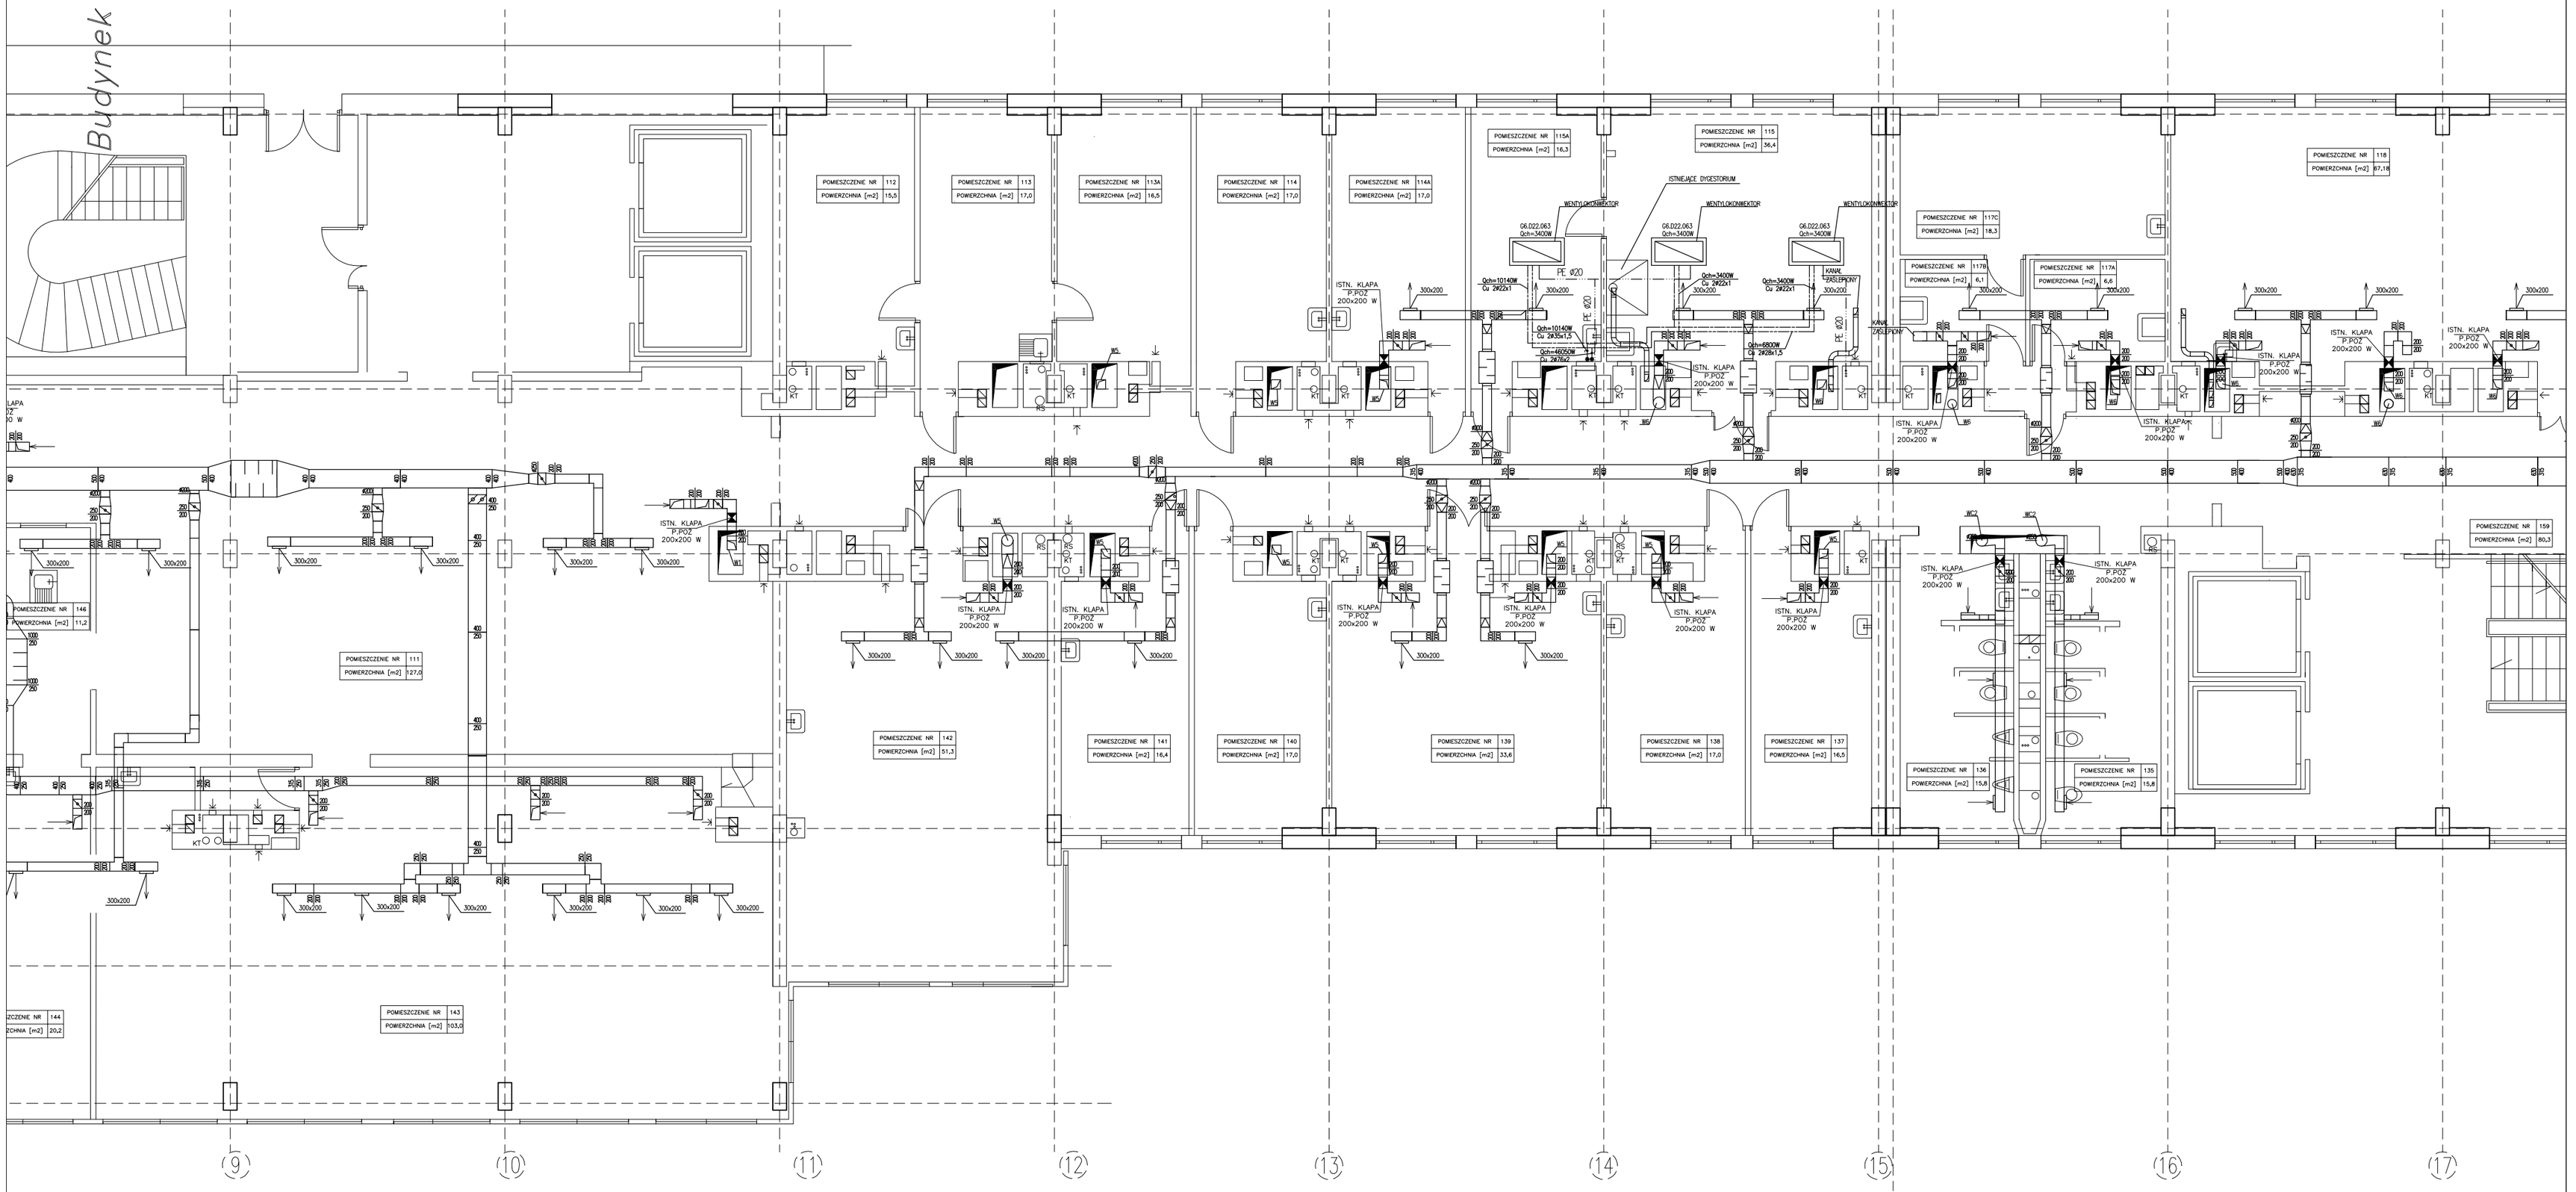

TEMAT: REMONT I PRZEUDOWA INSTALACJI WENTYLACJI MECHANICZNEJ I KLIMATYZACJI W BUDYNKU WYDZIAŁU MATEMATYCZNO–PRZYRODNICZEGO Uniwersytetu Humanistyczno–Przyrodniczego Jana Kochanowskiego w Kielcach, ul. ŚWIĘTOKRZYSKA 15		**BIURO OBSŁUGI INWESTYCJI ROBERT RYDZ** 25-362 Kielce, ul. Cedzyńska 20B, tel. 0 509 439 779		
INWESTOR: UNIWERSYTET HUMANISTYCZNO–PRZYRODNICZY Jana Kochanowskiego w Kielcach 25–469 Kielce, ul. Żeromskiego 5		STADIUM: PROJEKT WYKONAWCZY		
		BRANŻA: WENTYLACJA MECHANICZNA		
PRZEDMIOT RYSUNKU: RZUT I–go PIĘTRA SEGMENT A2–INWENTARYZACJA			Skala: 1:100	Nr rys.: 6
Projektował:	mgr inż. Robert RYDZ	Nr uprawnień: SWK/0039/PWOS/03	Podpis:	Data: 06.2009
Opracował:	mgr inż. Aneta ŚLIFIERSKA–RYDZ			06.2009
Sprawdził:	inż. Dorota CZAPLA	SWK/0047/POOS/05		06.2009