RZUT VI-go PIĘTRA-SEGMENT A1

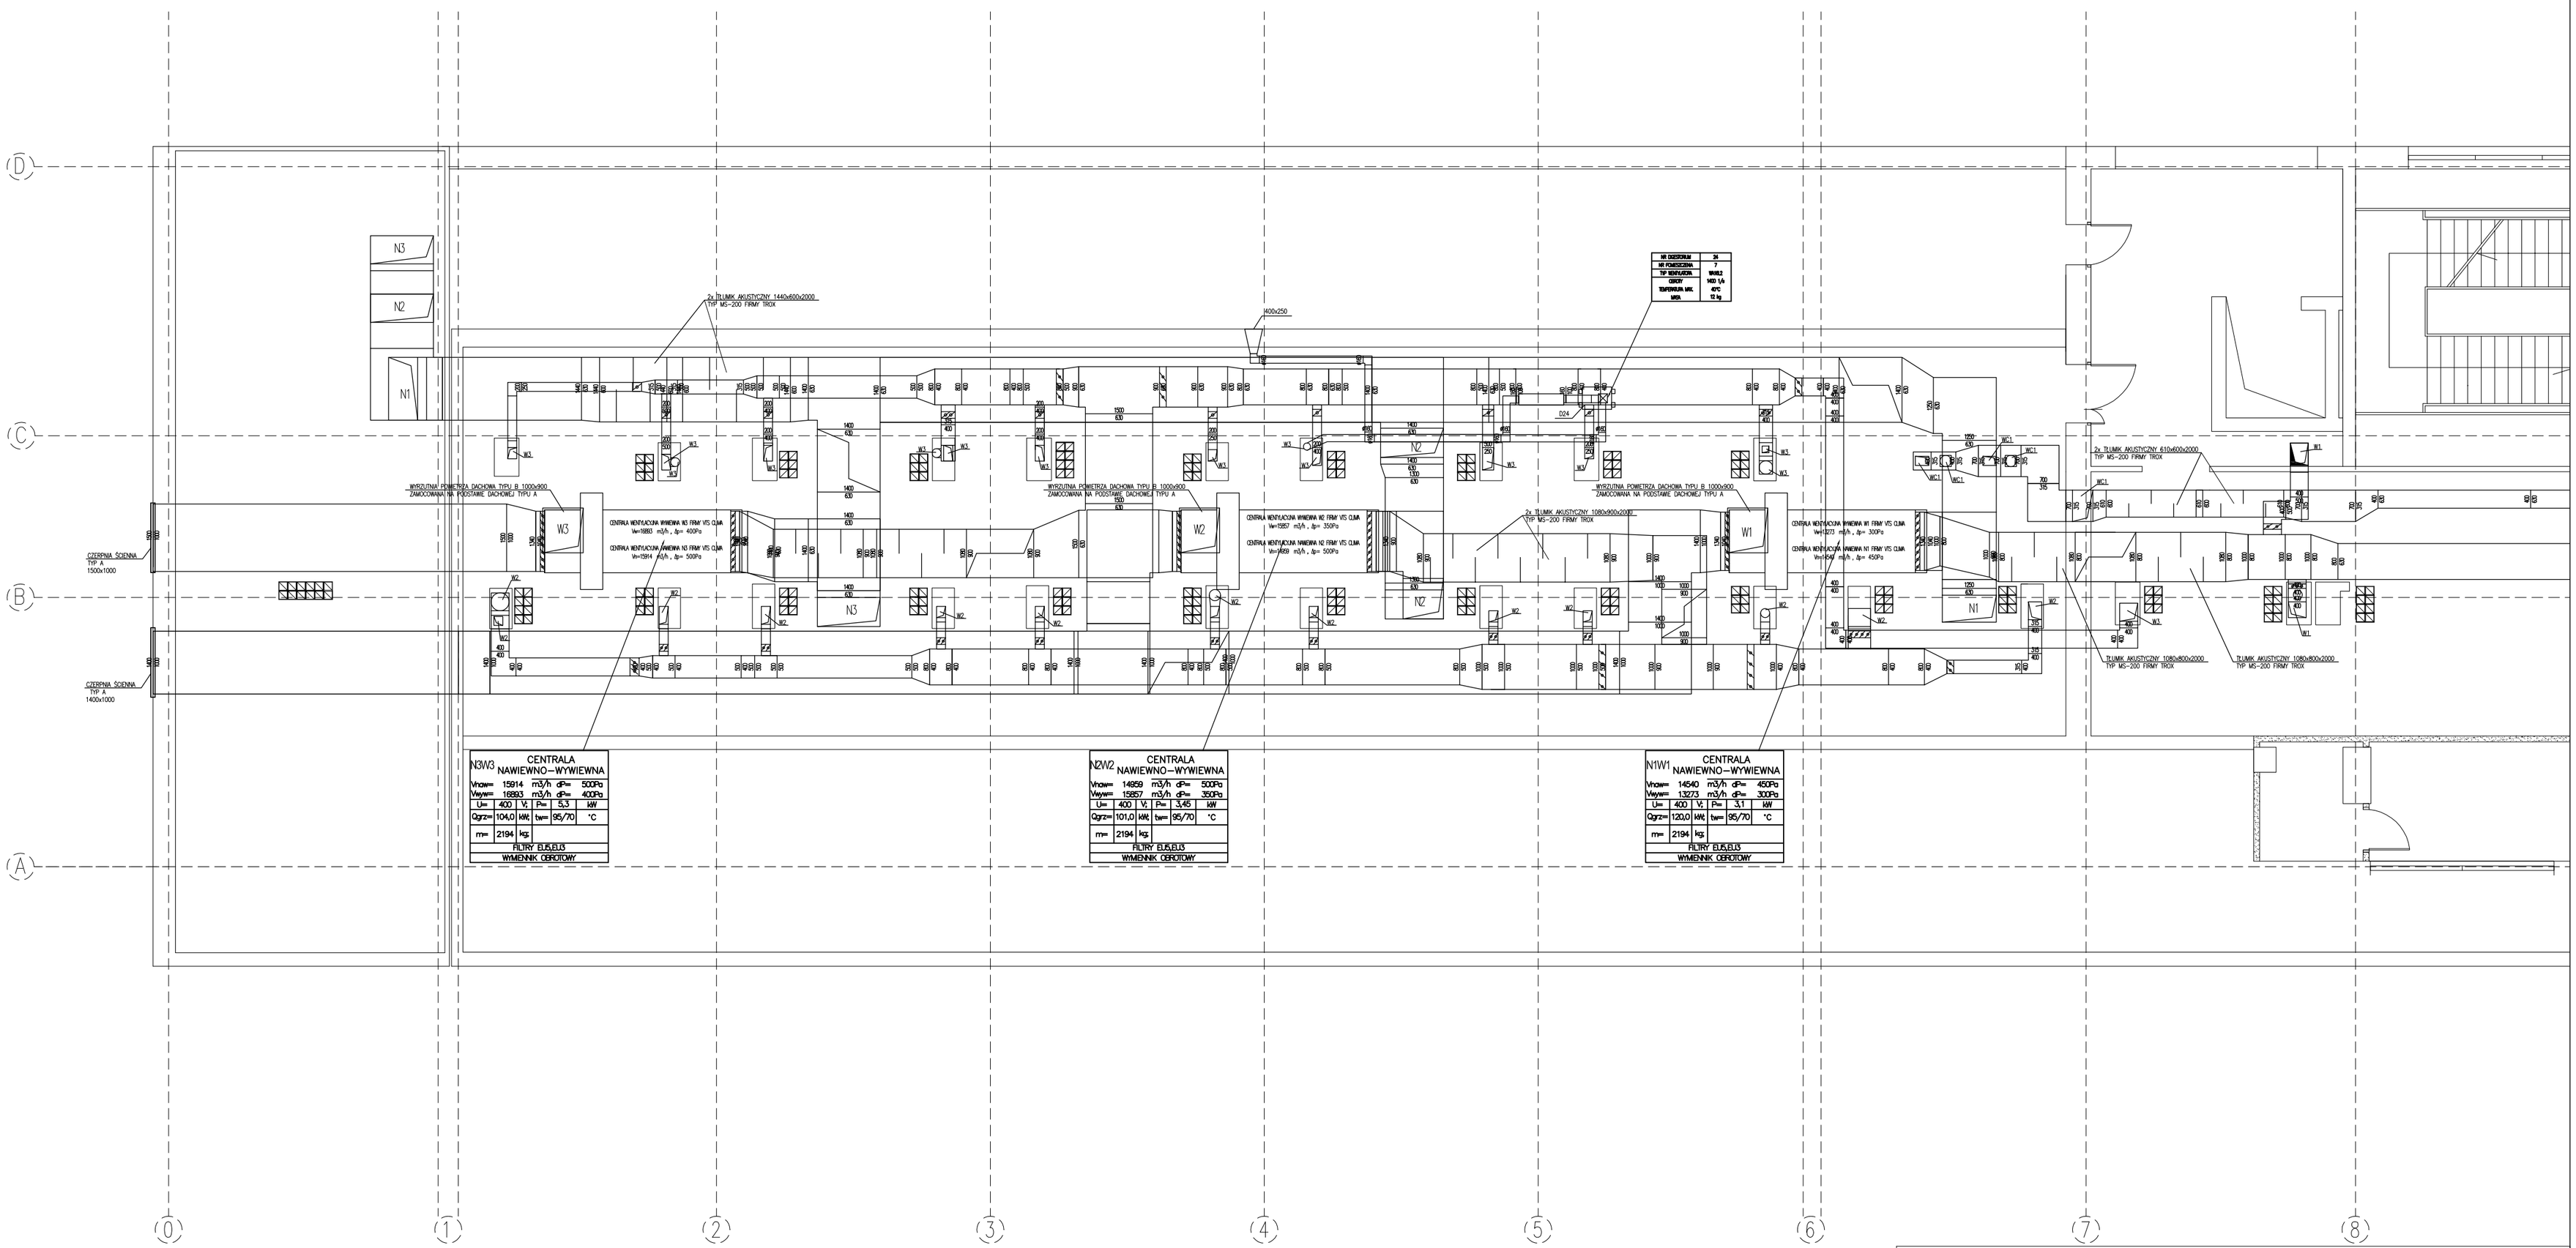

N3W3	CENTRALA NAWIEWNO–WYWIEWNA					
Vnaw=	15914	m3/h	dPw=	500Pa		
Vwyw=	16893	m3/h	dPw=	400Pa		
Uw=	400	V,	Pw=	5,3	kW	
Qgrz=	104,0	kW,	tw=	95/70	°C	
m=	2194	kg				
FILTRY EU5/EU5						
WYMIENNIK OBROTOWY						

N2W2	CENTRALA NAWIEWNO–WYWIEWNA					
Vnaw=	14959	m3/h	dPw=	500Pa		
Vwyw=	15857	m3/h	dPw=	350Pa		
Uw=	400	V,	Pw=	3,45	kW	
Qgrz=	101,0	kW,	tw=	95/70	°C	
m=	2194	kg				
FILTRY EU5/EU5						
WYMIENNIK OBROTOWY						

N1W1	CENTRALA NAWIEWNO–WYWIEWNA					
Vnaw=	14540	m3/h	dPw=	450Pa		
Vwyw=	13273	m3/h	dPw=	300Pa		
Uw=	400	V,	Pw=	3,1	kW	
Qgrz=	120,0	kW,	tw=	95/70	°C	
m=	2194	kg				
FILTRY EU5/EU5						
WYMIENNIK OBROTOWY						

TEMAT: REMONT I PRZEBUDOWA INSTALACJI WENTYLACJI MECHANICZNEJ I KLIMATYZACJI W BUDYNKU WYDZIAŁU MATEMATYCZNO–PRZYRODNICZEGO Uniwersytetu Humanistyczno–Przyrodniczego Jana Kochanowskiego w Kielcach, ul. ŚWIĘTOKRZYSKA 15		**BIURO OBSŁUGI INWESTYCJI ROBERT RYDZ** 25-362 Kielce, ul. Cedzyńska 20B, tel. 0 509 439 779	
INWESTOR: UNIWERSYTET HUMANISTYCZNO–PRZYRODNICZY Jana Kochanowskiego w Kielcach 25–469 Kielce, ul. Żeromskiego 5		STADIUM: PROJEKT WYKONAWCZY	
		BRANŻA: WENTYLACJA MECHANICZNA	
PRZEDMIOT RYSUNKU: RZUT VI–go PIĘTRA SEGMENT A1–INWENTARYZACJA		Skala: 1:100	Nr rys.: 20
Projektował:	mgr inż. Robert RYDZ	Nr uprawnień: SWK/0039/PWOS/03	Podpis:	Data: 06.2009
Opracował:	mgr inż. Aneta ŚLIFIERSKA–RYDZ			06.2009
Sprawdził:	inż. Dorota CZAPLA	SWK/0047/POOS/05		06.2009