RZUT VI-go PIĘTRA-SEGMENT A2

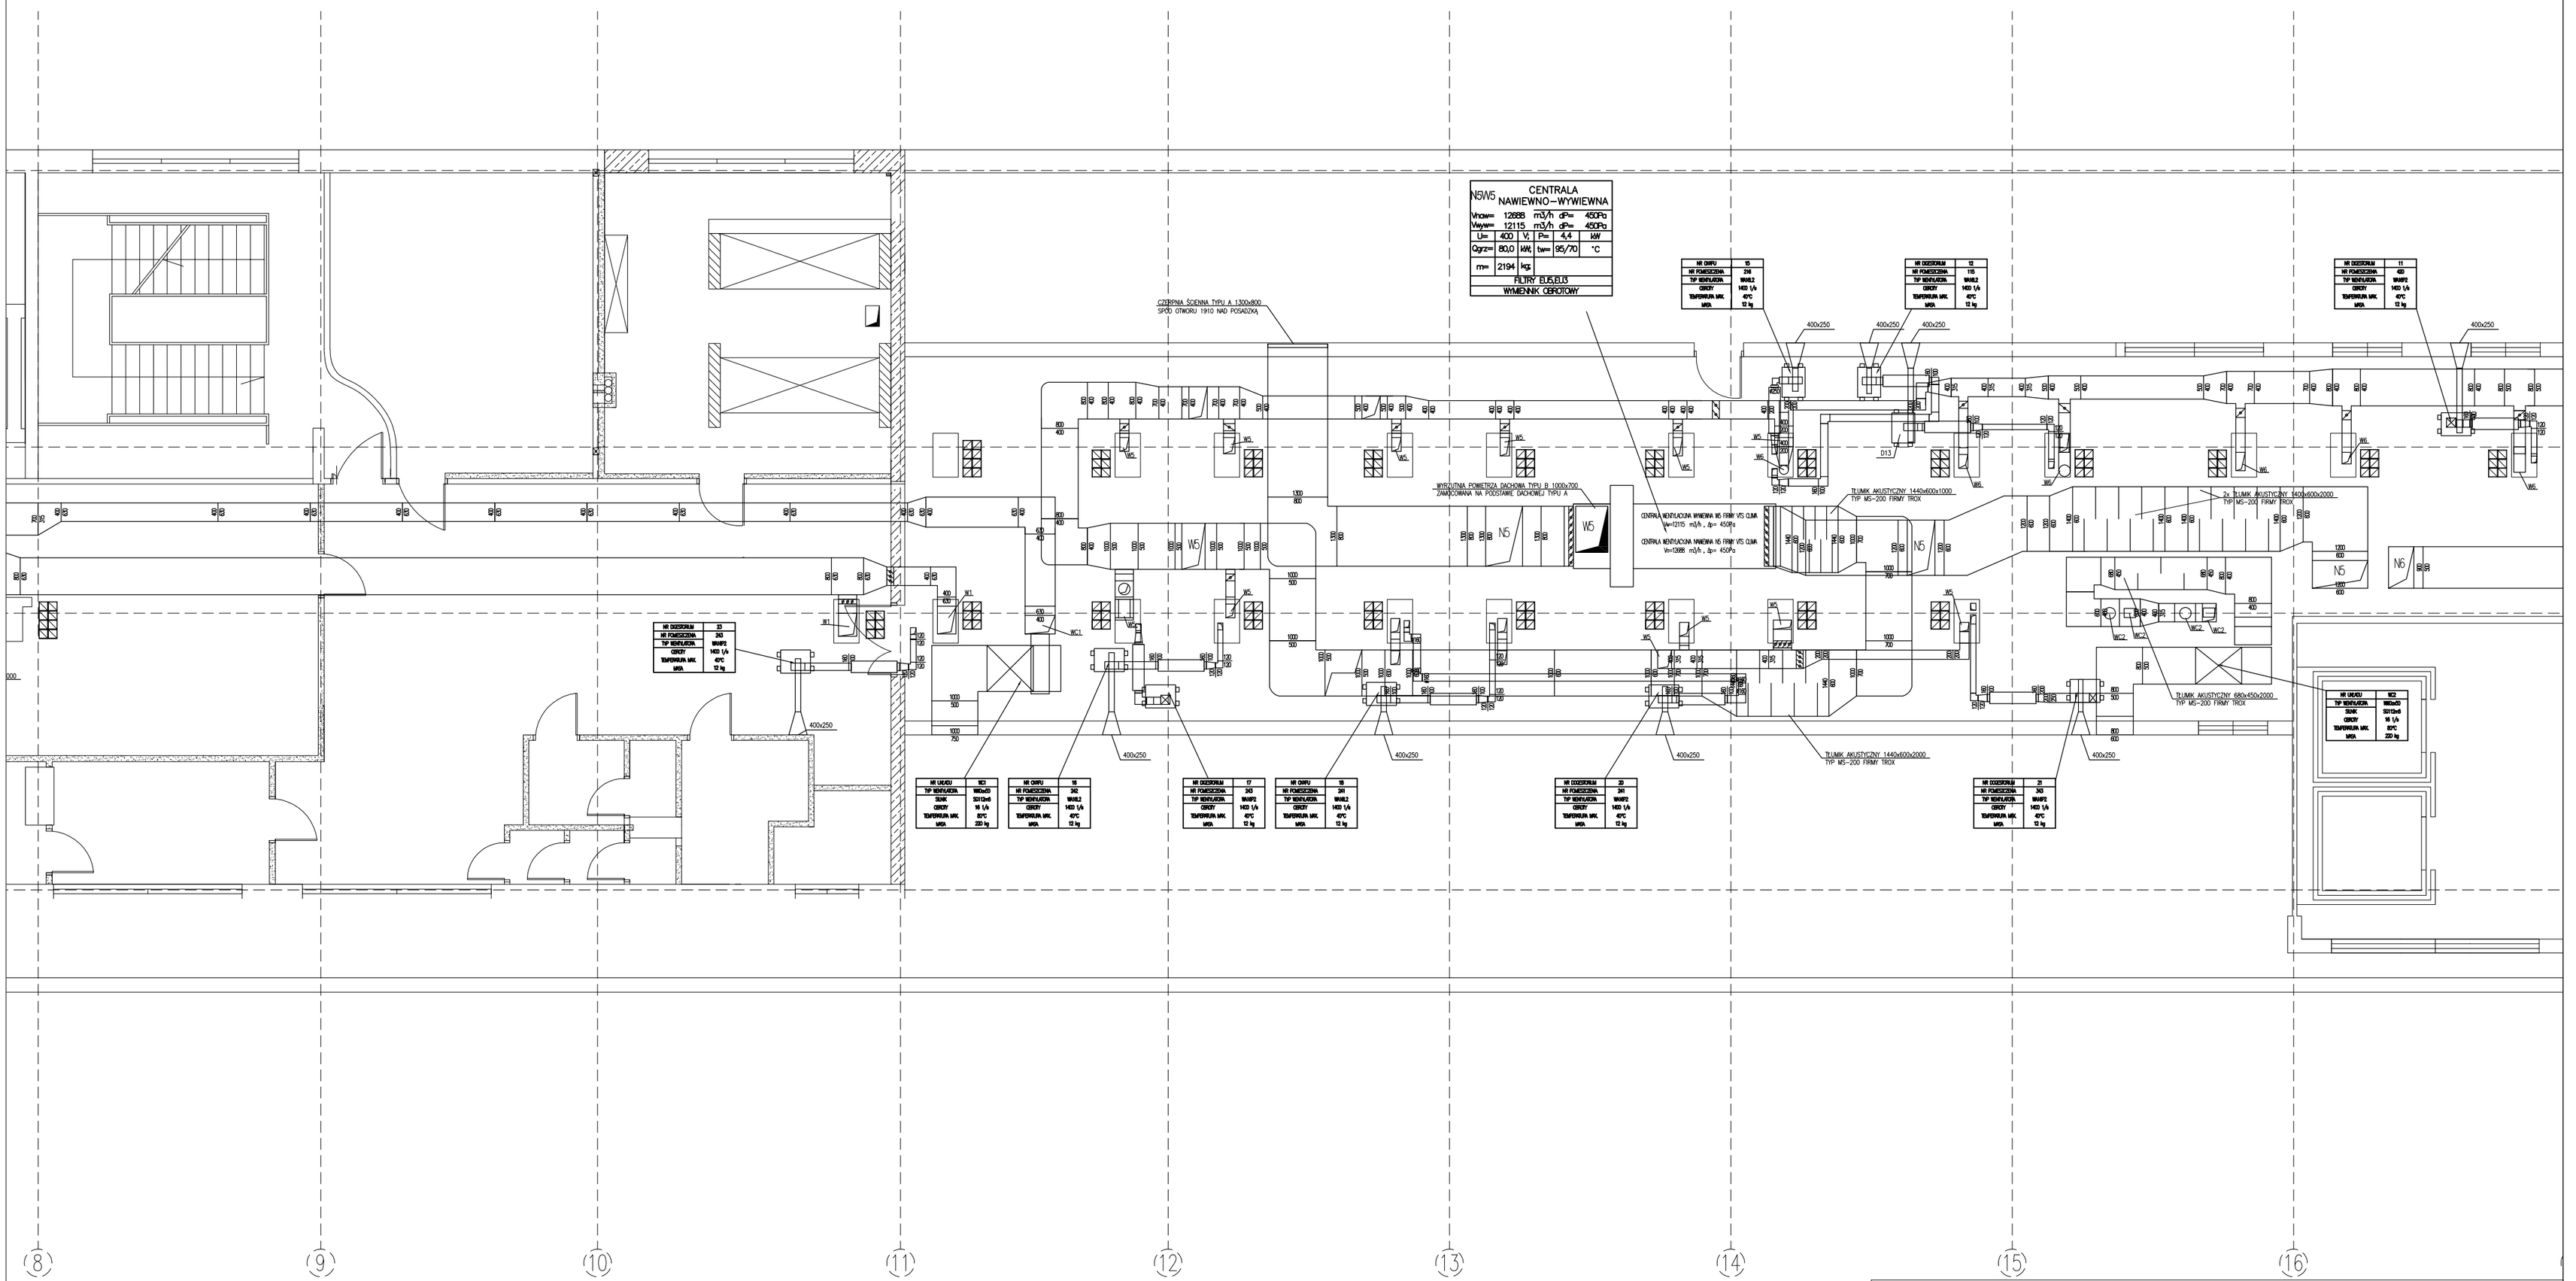

TEMAT:	REMONT I PRZEBUDOWA INSTALACJI WENTYLACJI MECHANICZNEJ I KLIMATYZACJI W BUDYNKU WYDZIAŁU MATEMATYCZNO–PRZYRODNICZEGO Uniwersytetu Humanistyczno–Przyrodniczego Jana Kochanowskiego w Kielcach, ul. ŚWIĘTOKRZYSKA 15
INWESTOR:	UNIWERSYTET HUMANISTYCZNO–PRZYRODNICZY Jana Kochanowskiego w Kielcach 25–469 Kielce, ul. Żeromskiego 5
PRZEDMIOT RYSUNKU:	RZUT VI–go PIĘTRA SEGMENT A2–INWENTARYZACJA

BIURO OBSŁUGI INWESTYCJI ROBERT RYDZ
25-362 Kielce, ul. Cedzyńska 20B, tel. 0 509 439 779

STADIUM:	PROJEKT WYKONAWCZY			
BRANŻA:	WENTYLACJA MECHANICZNA			
Skala:	1:100		Nr rys.:	21
Projektował:	mgr inż. Robert RYDZ	Nr uprawnień: SWK/0039/PWOS/03	Podpis:	Data: 06.2009
Opracował:	mgr inż. Aneta ŚLIFIERSKA–RYDZ			06.2009
Sprawdził:	inż. Dorota CZAPLA	SWK/0047/POOS/05		06.2009