# RZUT PIWNIC

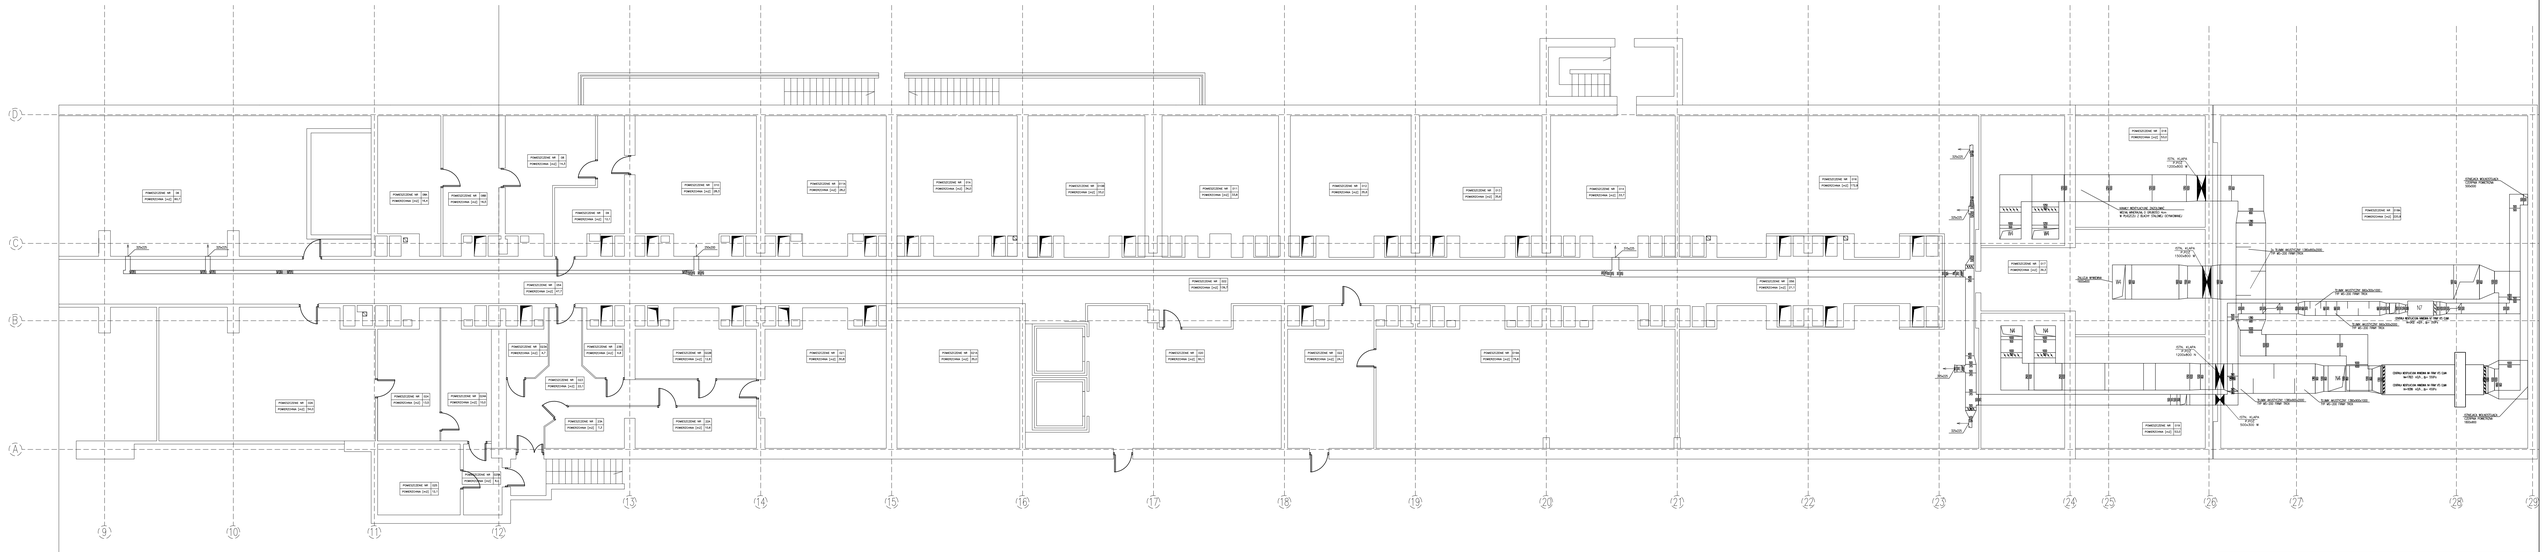

| | |
|---|---|
| TEMAT: | REMONT I PRZEBUDOWA INSTALACJI WENTYLACJI MECHANICZNEJ I KLIMATYZACJI W BUDYNKU WYDZIAŁU MATEMATYCZNO-PRZYRODNICZEGO Uniwersytetu Humanistyczno–Przyrodniczego Jana Kochanowskiego w Kielcach, ul. ŚWIĘTOKRZYSKA 15 |
| INWESTOR: | UNIWERSYTET HUMANISTYCZNO–PRZYRODNICZY Jana Kochanowskiego w Kielcach 25–469 Kielce, ul. Żeromskiego 5 |
| PRZEDMIOT RYSUNKU: | RZUT PIWNIC–INWENTARYZACJA |
| Projektował: | mgr inż. Robert RYDZ |
| Opracował: | mgr inż. Aneta SLIFIERSKA–RYDZ |
| Sprawdził: | inż. Dorota CZAPLA |

**BIURO OBSŁUGI INWESTYCJI**
**ROBERT RYDZ**
25-362 Kielce, ul. Cedzyńska 20B, tel. 0 509 439 779

FAZA: PROJEKT WYKONAWCZY
BRANŻA: WENTYLACJA MECHANICZNA

Skala: 1:100
Nr rys.: 1

| | Nr uprawnień | Podpis | Data |
|---|---|---|---|
| Projektował: | SWK/0039/PWOS/03 | | 06.2009 |
| Opracował: | | | 06.2009 |
| Sprawdził: | SWK/0047/POOS/05 | | 06.2009 |