


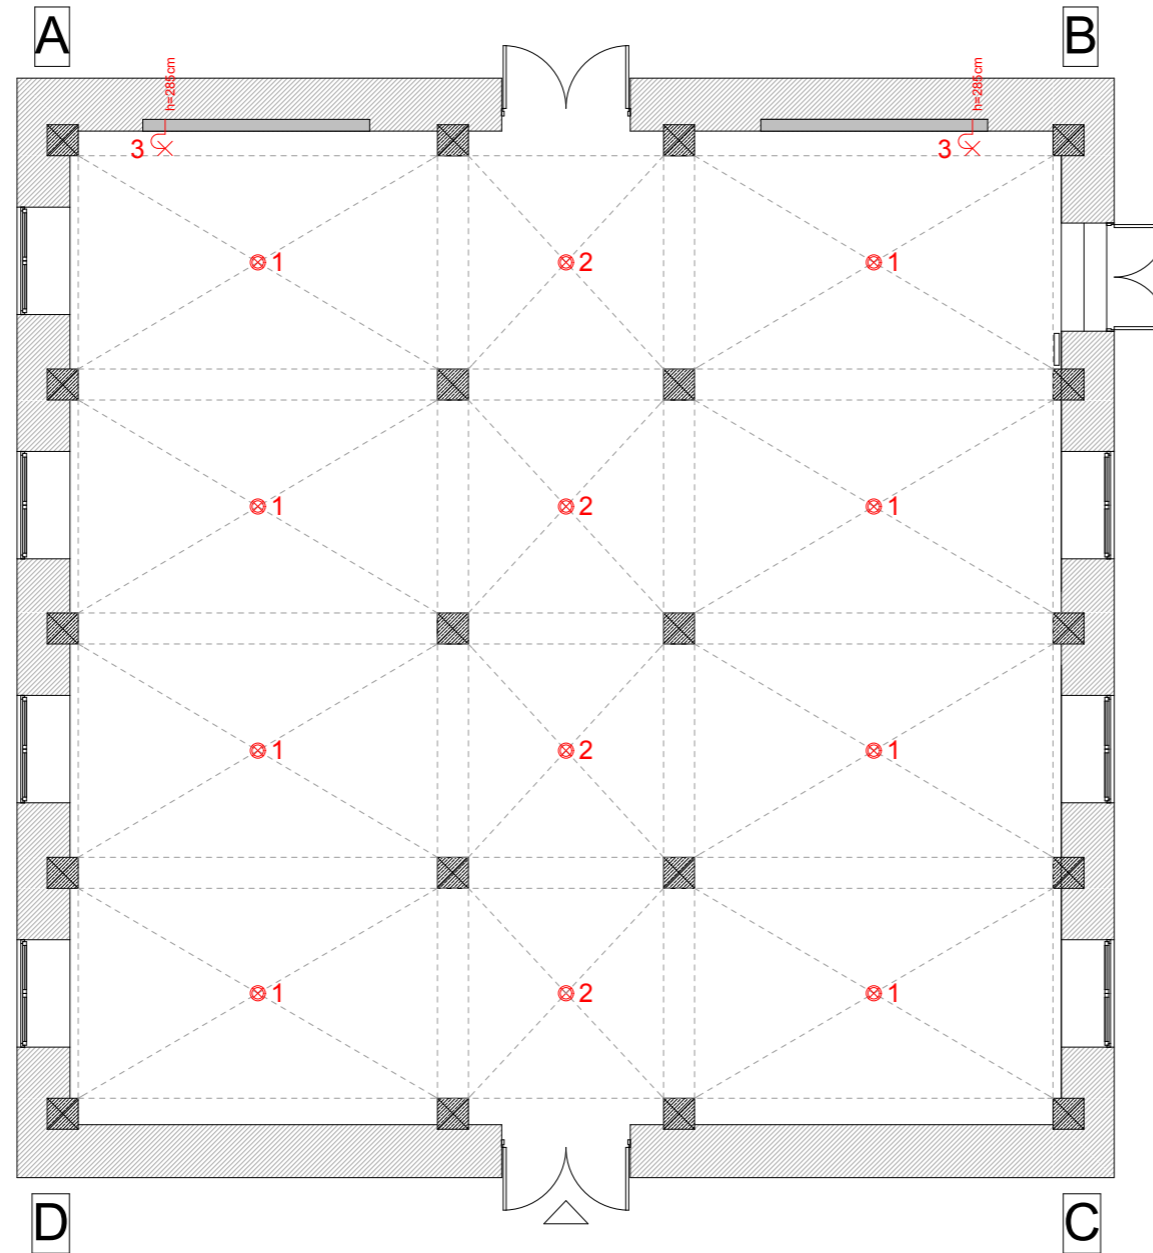

RZUT, UKŁAD OŚWIETLENIA



LEGENDA:

1  - zwis oświetleniowy BARON
zwis VI ,2771, 6x E27, max.60W/
TECHNOLUX,
8szt.



2  - zwis oświetleniowy BARON
zwis III ,2770, 3x E27, max.60W/
TECHNOLUX
4szt.



 - kinkiet

3 - świetlówka
dł.90cm (21W) x 3szt,
dł.90cm (21W) x 3szt.
barwa światła : biała ciepła
PP designe, oprawa świetlówkowa

UWAGA:
Wszystkie wymiary sprawdzić na budowie!

INWESTOR
Uniwersytet Humanistyczno-Przyrodniczy
w Kielcach, ul.Żeromskiego 5, Kielce

JEDNOSTKA PROJEKTOWA
KARISTUDIO **CK WNETRZA**
Karina Olendzka Dagmara Sutor
tel. 790 493 892 tel. 502 521 888

| | |
|---|----------------------------------|
| NAZWA I ADRES OBIEKTU Uniwersytet Humanistyczno-Przyrodniczy w Kielcach | BRANZA ARCHITEKTURA WNĘTRZ |
| NAZWA PROJEKTU PROJEKT WNĘTRZ SALI BANKIETOWEJ | FAZA PROJEKT WYKONAWCZY |
| TYTUŁ RYSUNKU RZUT, UKŁAD OŚWIETLENIA | SKALA 1:100 |
| | NR RYS. 1.02 |

| | | |
|--|------------------------------|---------------|
| IMIE I NAZWISKO | SPECJALNOŚĆ NR UPRAWNIENI | DATA I PODPIS |
| PROJEKTANT mgr inż. arch. Karina Olendzka | | 08.2011 |
| PROJEKTANT Dagmara Sutor | | 08.2011 |

Prawa autorskie zastrzeżone. Ustawa z dn. 4.02.1994 r. Kopiowanie i wykorzystywanie bez zgody autora jest zabronione