



SCHEMAT ZESTAWU WODOMIERZOWEGO

SKALA 1:10

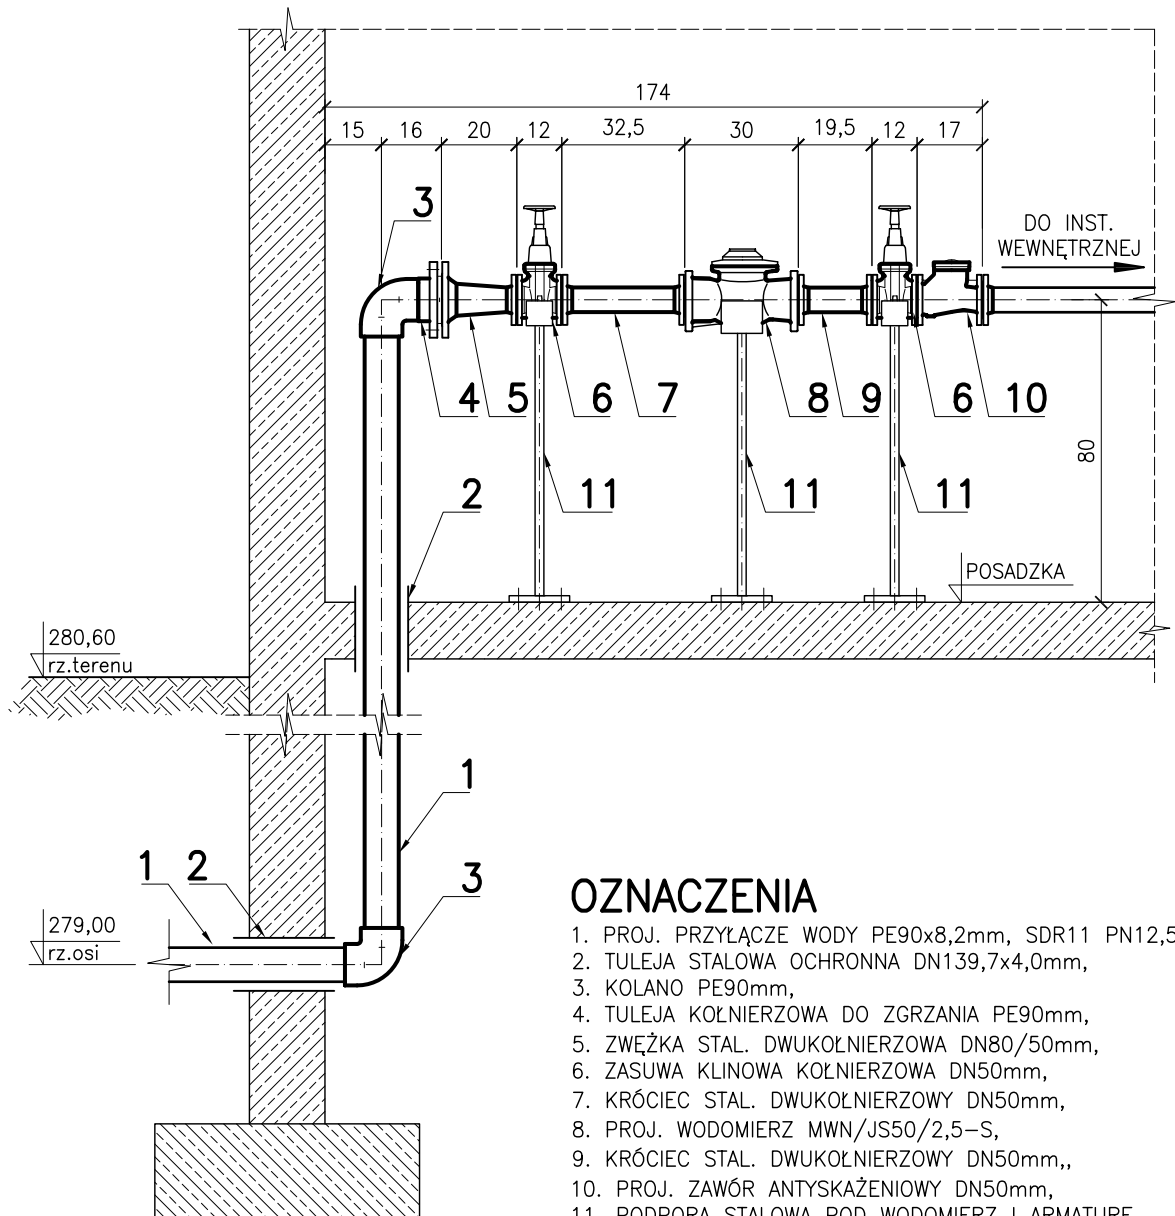

OZNACZENIA

1. PROJ. PRZYŁĄCZE WODY PE90x8,2mm, SDR11 PN12,5,
2. TULEJA STALOWA OCHRONNA DN139,7x4,0mm,
3. KOLANO PE90mm,
4. TULEJA KOŁNIERZOWA DO ZGRZANIA PE90mm,
5. ZWĘŻKA STAL. DWUKOŁNIERZOWA DN80/50mm,
6. ZASUWA KLINOWA KOŁNIERZOWA DN50mm,
7. KRÓCIEC STAL. DWUKOŁNIERZOWY DN50mm,
8. PROJ. WODOMIERZ MWN/JS50/2,5-S,
9. KRÓCIEC STAL. DWUKOŁNIERZOWY DN50mm,,
10. PROJ. ZAWÓR ANTYSKAŻENIOWY DN50mm,
11. PODPORA STALOWA POD WODOMIERZ I ARMATURĘ.

| | | | |
|---|---------------------------|--|---|
|  | | P.P.U.H. Koncept plus Monika Burczyn-Wąsik Pl. Moniuszki 5B, 25-334 Kielce tel./fax +48 41 344 44 08; e-mail: koncept@konceptplus.pl | |
| | | BRANŻA: SANITARNA PRZYŁĄCZE WODY | Nr rys.: 4 Skala: 1:20 |
| TEMAT: BUDOWA PRZYŁĄCZA WODY DO BUDYNKU INSTYTUTU EDUKACJI MUZYCZNEJ PRZY ul.MICKIEWICZA 3 w KIELCACH | | PRZEDMIOT RYSUNKU: SCHEMAT ZESTAWU WODOMIERZOWEGO | |
| Projektował: | mgr inż. Marcin Kochel | Nr uprawnień: | SWK/0123/POOS/07 |
| Kierownik pracowni: | inż. Monika Burczyn-Wąsik | Podpis: | |
| | | Data: | 10.2010 |
| | | | 10.2010 |