ELEMENTY KONSTRUKCYJNE II PIĘTRA
SKALA 1:100

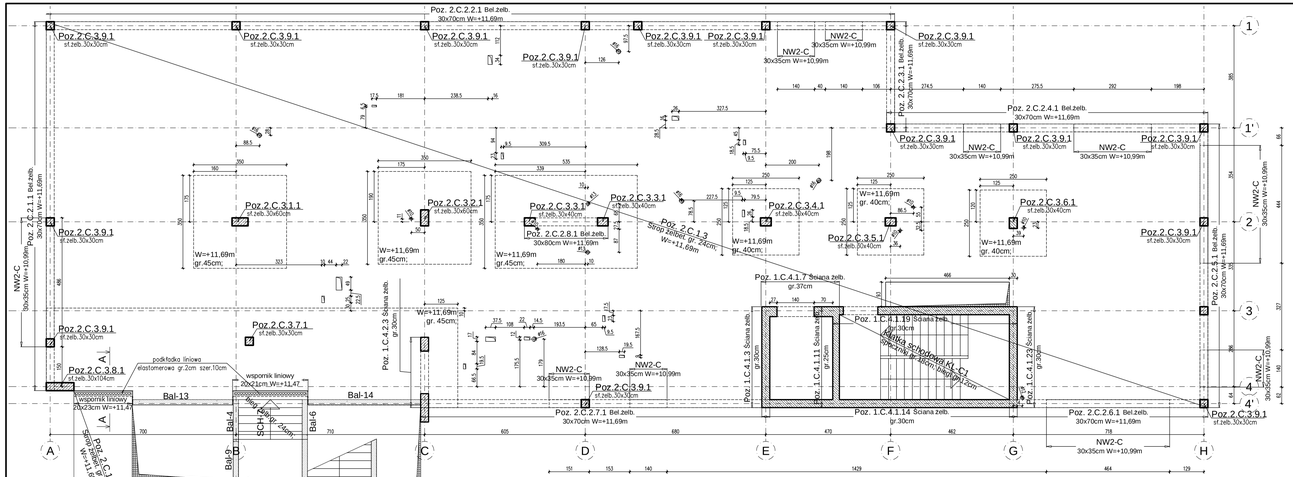

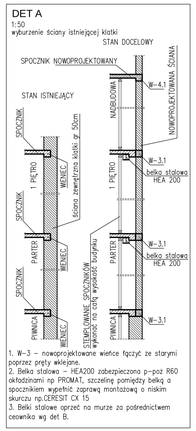

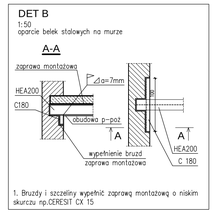

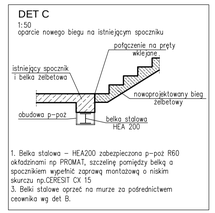

UWAGI:

1. Rysunek rozpatrywać łącznie z projektem architektury oraz projektami branżowymi. Geometrię i ustawienie elementów konstrukcyjnych sprawdzić z projektem architektury.
2. Lokalizacje i wymiary otworów pod instalacje wg projektów branżowych. Przy wykonywaniu otworów należy stosować się do uwag zawartych w opisie technicznym.
3. Izolacje przeciwwilgociowe wg wybranego systemu i projektu architektury.
4. Wymiary podano w [cm] a rzędne w [m].
5. Instalacja uziemienia i odgromowa wg projektów branżowych.
6. Nadproża prefabrykowane.
7. Odpowiedzi przeciwpożarowe wg opisu technicznego..
8. Akcesoria systemowe stosować zgodnie z zaleceniami producenta.
9. Kominy i szachty instalacyjne dylatować od konstrukcji stropu.
10. Ściany murowane wg opisu technicznego.

LEGENDA:

- – elementy żelbetowe
- – ściany murowane nośne
- – belki, nadproża
- – elementy żelbetowe startujące ze stropu
- – elementy żelbetowe startujące ze stropu balustrady

UWAGA: pozostałe ściany, nie zaznaczone na tym rysunku, o występujące w projekcie architektury, traktować jako nienośne.

W – wieniec żelbetowy
Wr – rzędna wierzchu elementu
D.K.= – dolna krawędź elementu

SCHEMAT PODZIAŁU BUDYNKU NA SEGMENTY:

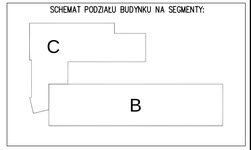

Beton C25/30 (B30)
Stal:
- A-IIIN (B500SP) - stropy
- A-IIIN (RB500W) - pozostałe elementy
±0,00=270,39 mnpm.

NR REWIZJI	TREŚĆ	DATA	PODPIS

JEDNOSTKA PROJEKTOWA

monopi studio
PRACOWNIA ARCHITEKTONICZNA

MONOPI STUDIO ROBERT SENDKOWSKI
Klonów 48A, 26-140 Łączna
T: 41 242 87 17
E: studio@monopi.pl W: www.monopi.pl

INWESTOR

Uniwersytet Jana Kochanowskiego w Kielcach
ul. Żeromskiego 5, 25-369 Kielce

NAZWA INWESTYCJI

ROZBUDOWA I NADBUDOWA BUDYNKU NAUKOWO-DYDAKTYCZNEGO WYDZIAŁU LEKARSKIEGO I NAUK O ZDROWIU UJK W KIELCACH

LOKALIZACJA	DZIAŁKA NR
al. IX Wieków Kielc 19, 25-317 Kielce	111/3, obręb 0017

ZESPÓŁ AUTORSKI		NR UPRAWNIEŃ	PODPIS
PROJEKTOWAŁ:	mgr inż Marcin Nosek	SWK/0111/POOK/06	
SPRAWDZIŁ:	mgr inż. Jarosław Bąk	SWK/0002/POOK/14	
OPRACOWAŁ:	mgr inż Marcin Nosek	SWK/0111/POOK/06	

STADIUM	SPECJALNOŚĆ/BRANŻA	ARKUSZ	REWIZJA
PROJEKT WYKONAWCZY	KONSTRUKCJA	420 x 970	00
TYTUŁ RYSUNKU		DATA	NR RYSUNKU
ELEMENTY KONSTRUKCYJNE II PIĘTRA		12.2017	K-BC/0-05
		SKALA 1 : 100	

NINIEJSZA DOKUMENTACJA AR ZADNA JEJ CZĘŚĆ NIE MOŻE BYĆ KOPIOWANA LUB ROZPOWSZECHNIANA BEZ PISEMNEJ ZGODY WŁAŚCICIELA
PRAW AUTORSKICH - PRACOWNI ARCHITEKTONICZNEJ MONOPI STUDIO ROBERT SENDKOWSKI.