




Przekrój  
K1-K1

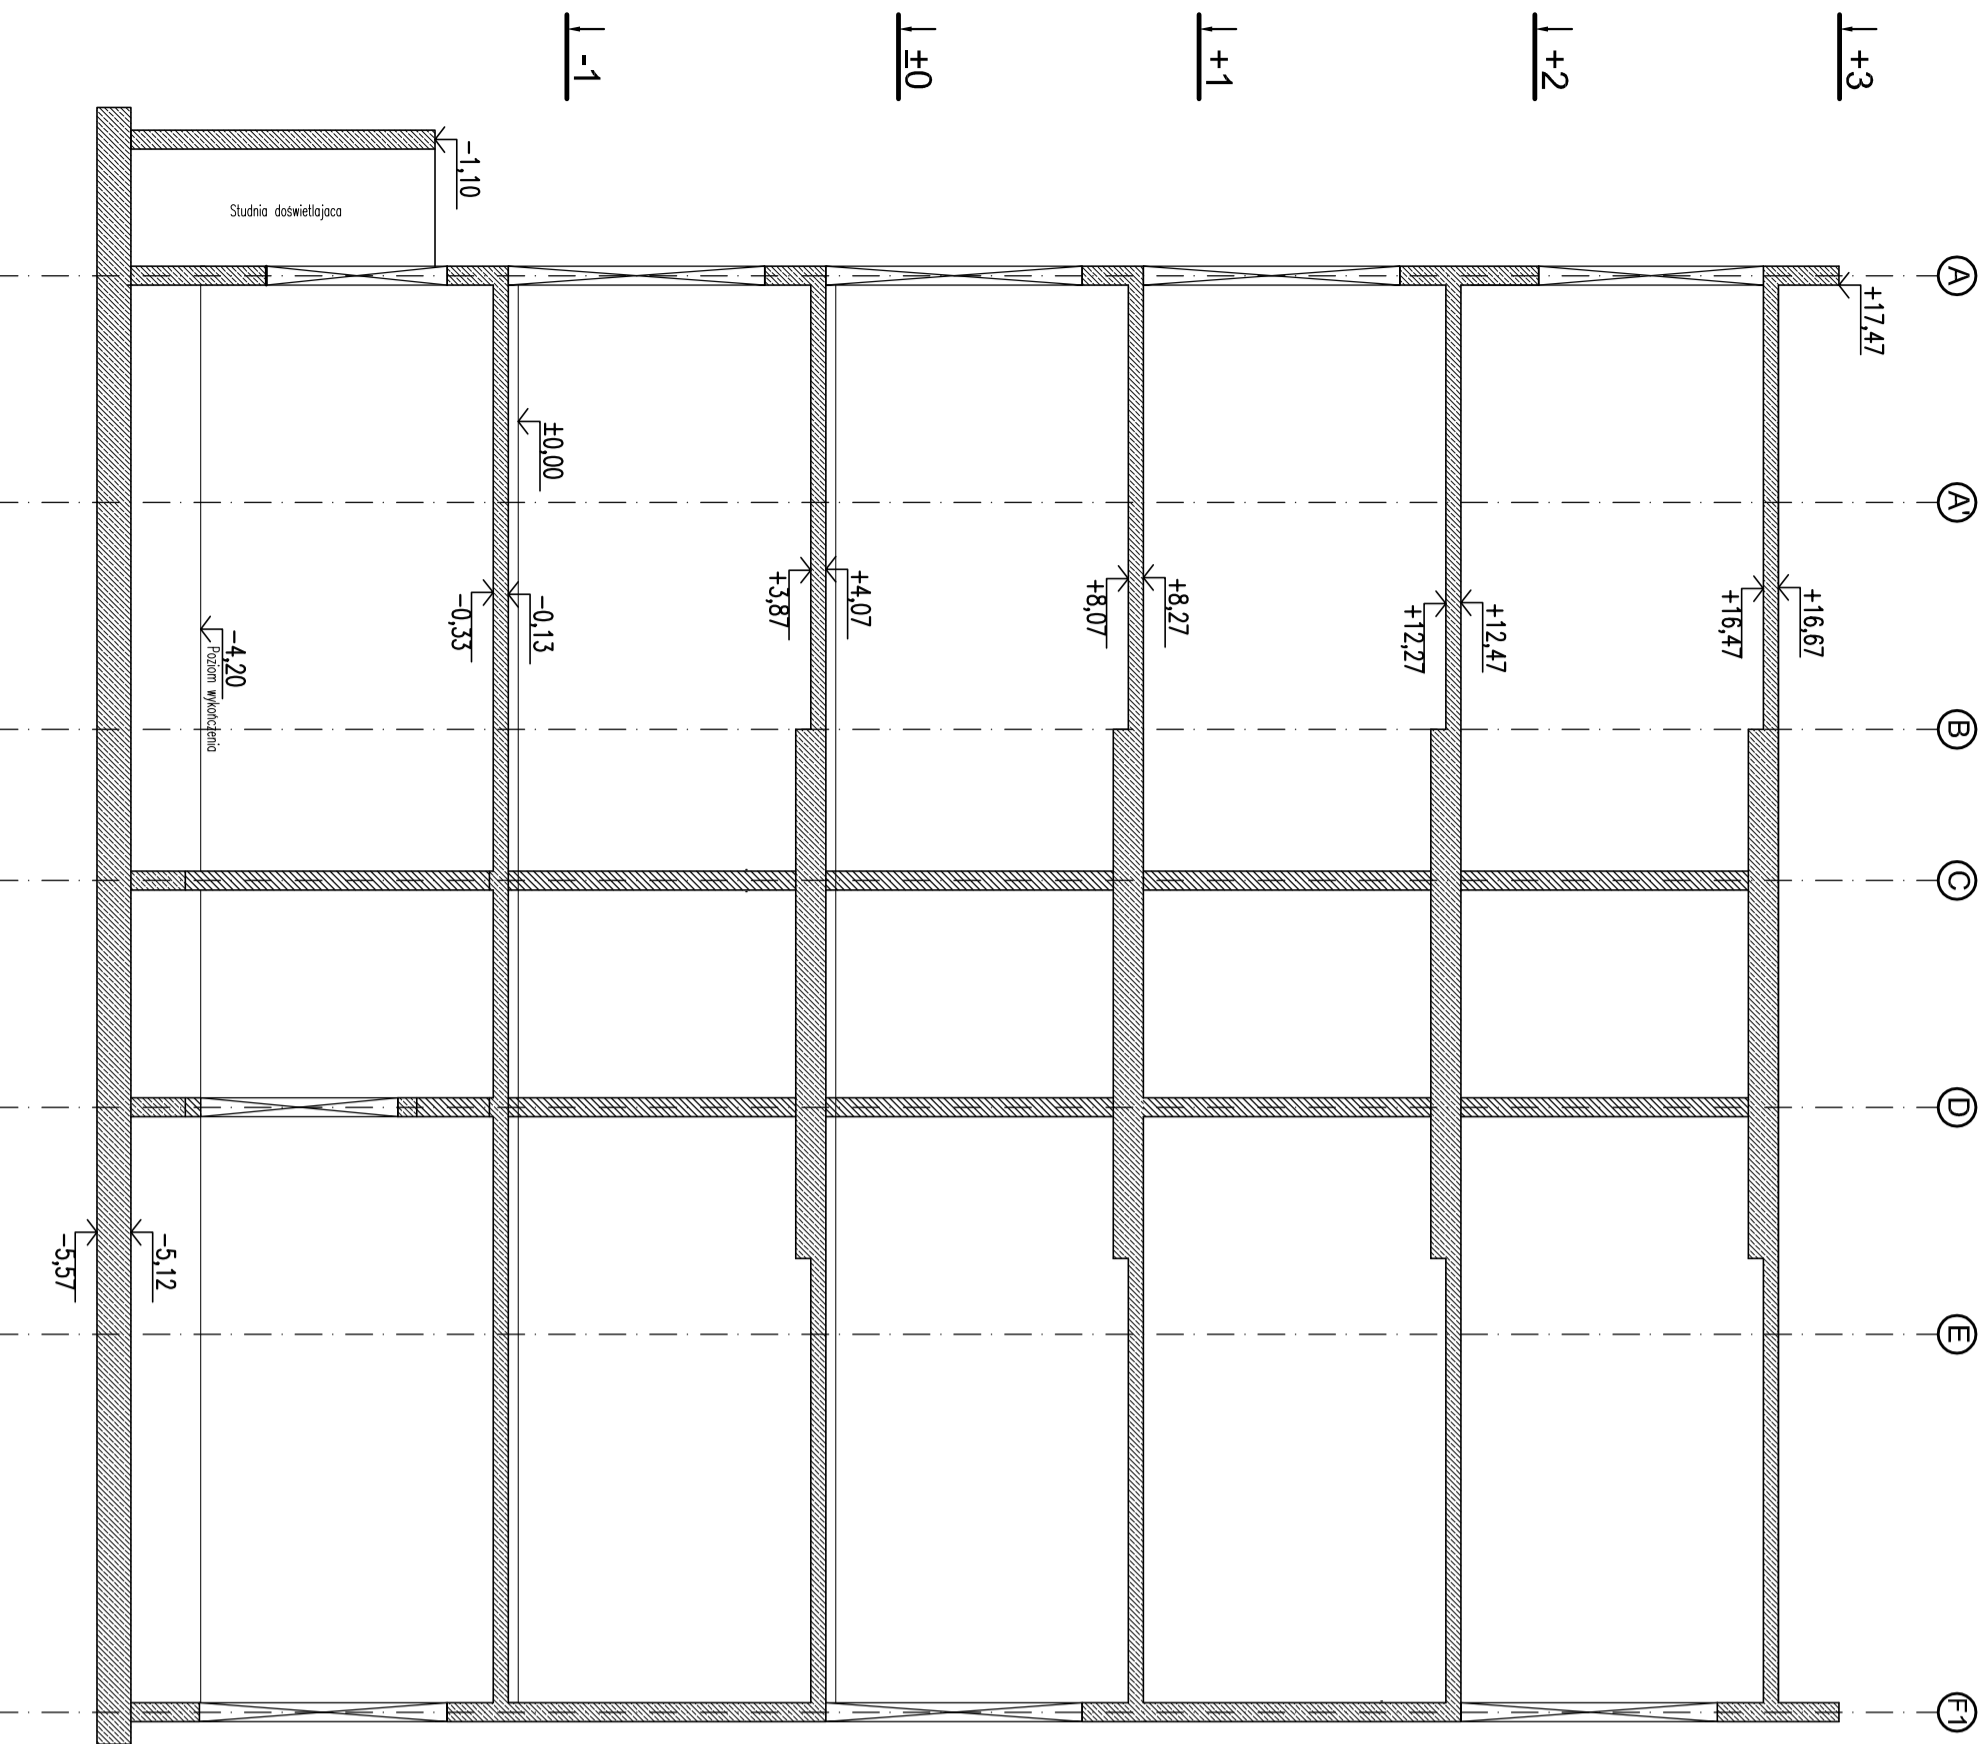

PRZEKROJE PIONOWE  
K3-K3

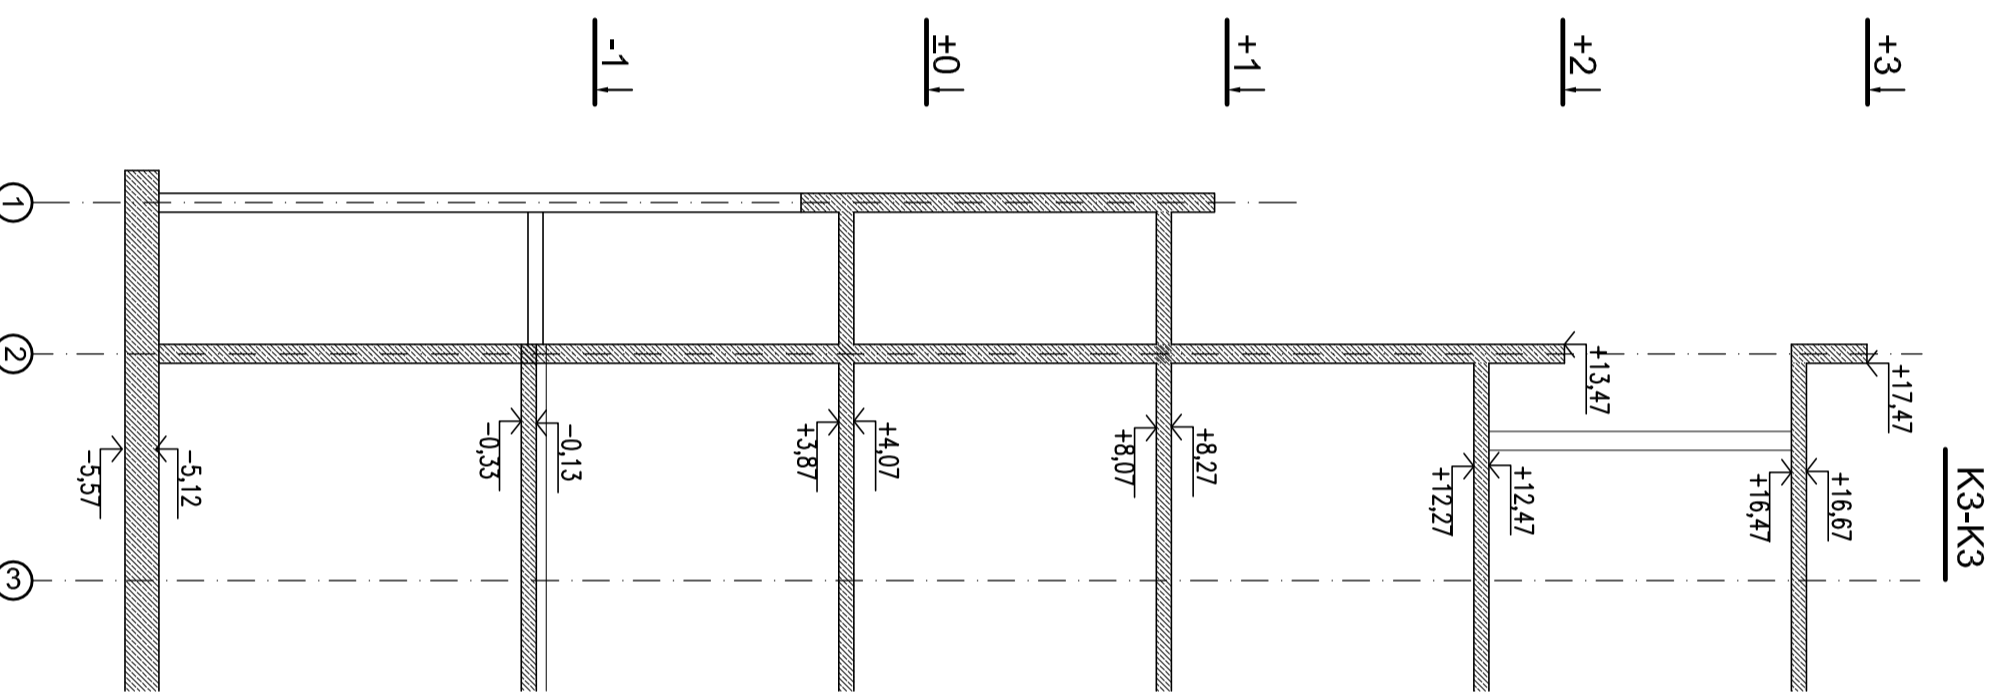

Przekrój  
K2-K2

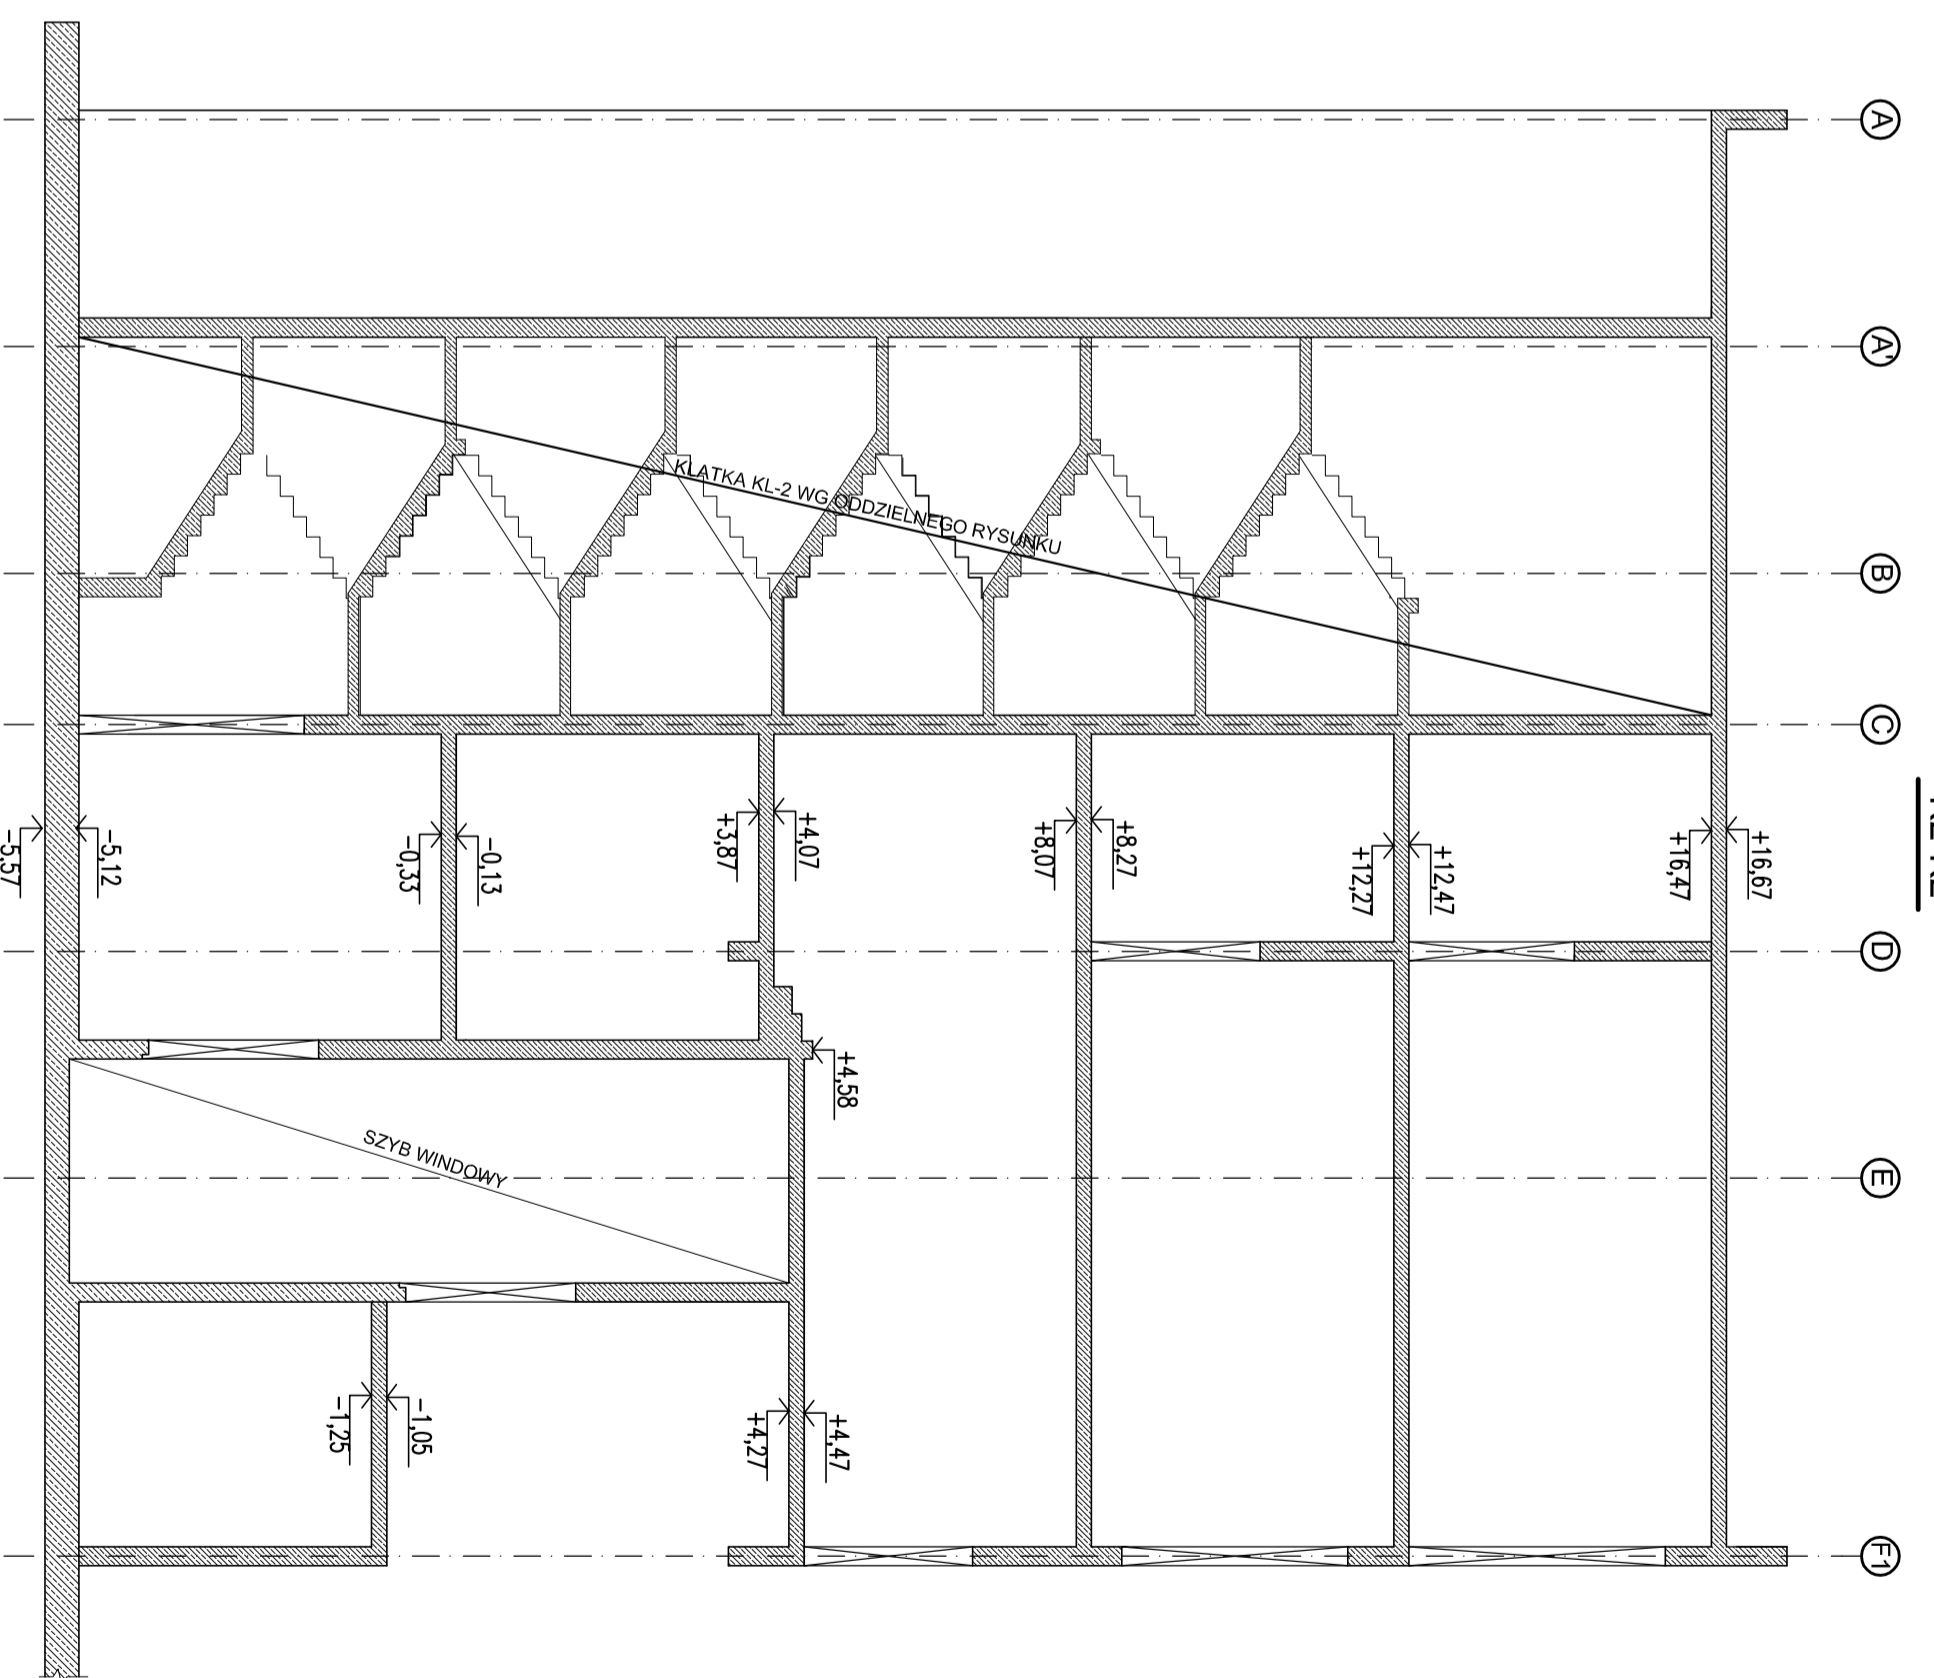

Beton: C30/37 (B37)  
Stal zbrojeniowa: B500SP

- WYKAZ
1. niniejszy rysunek stanowi integralną część wieloobrazowego projektu budowlanego i należy rozpatrywać go łącznie z opisami technicznymi i projekcjami branż
  2. wszelkie projekty wykonawcze i rozwiązania uszczegółowione oraz przyjęte w fazie realizacji zamierzenia rozwiązań techniczne i technologiczne należy bezwzględnie konsultować i zatwierdzać na etapie projektowania z autorem niniejszego opracowania

HABITUS ARCHITECTS

GENERALNY PROJEKTANT:  
Marcin Kamiński-Bartosz Bogdanowicz ARCHITEKCI S.C. 25-317 Kielce, ul. Niska 5/21  
tel. 041 3415207 (08) fax: 041 3415205 www.architektura-habitus.pl

TEMAT:  
BUDOWA BUDYNKU NAUKOWO-DYDAKTYCZNEGO DLA  
WYDZIAŁU NAUK O ZDROWIU WRAZ Z ŁĄCZNIKIEM  
Z BUDYNKIEM ISTNIEJĄCYM, NIEZBĘDNA INFRASTRUKTURA  
TECHNICZNA ORAZ BUDOWA DWOCH ZIAZDOW Z UL. RADIOWEJ

ADRES:  
Kielce, ul. Radiowa, działka nr 111/3, cz. działki drogowej nr 65, obręb 0017

INWESTOR:  
Uniwersytet Jana Kochanowskiego w Kielcach  
ul. Żeromskiego 5, 25-369 Kielce

PRACOWNICY:  
mgr inż. Tomasz BATOR

PROJEKT WYKONAWCZY

PROJEKTANT:  
mgr inż. Artur POLAKOWSKI

OPRACOWANIE:  
mgr inż. Tomasz BATOR

SPRAWOZDANIE:  
mgr inż. Artur POLAKOWSKI

Tytuł rysunku:  
Przekroje pionowe

Data opracowania:  
09/2013

Skala rysunku:  
1 : 100

Numer rysunku:  
K-PW-007

Wykonanie:  
mgr inż. Artur POLAKOWSKI

Przebieg:  
KAMIŃSKI BOGDANOWICZ ARCHITEKCI S.C.