
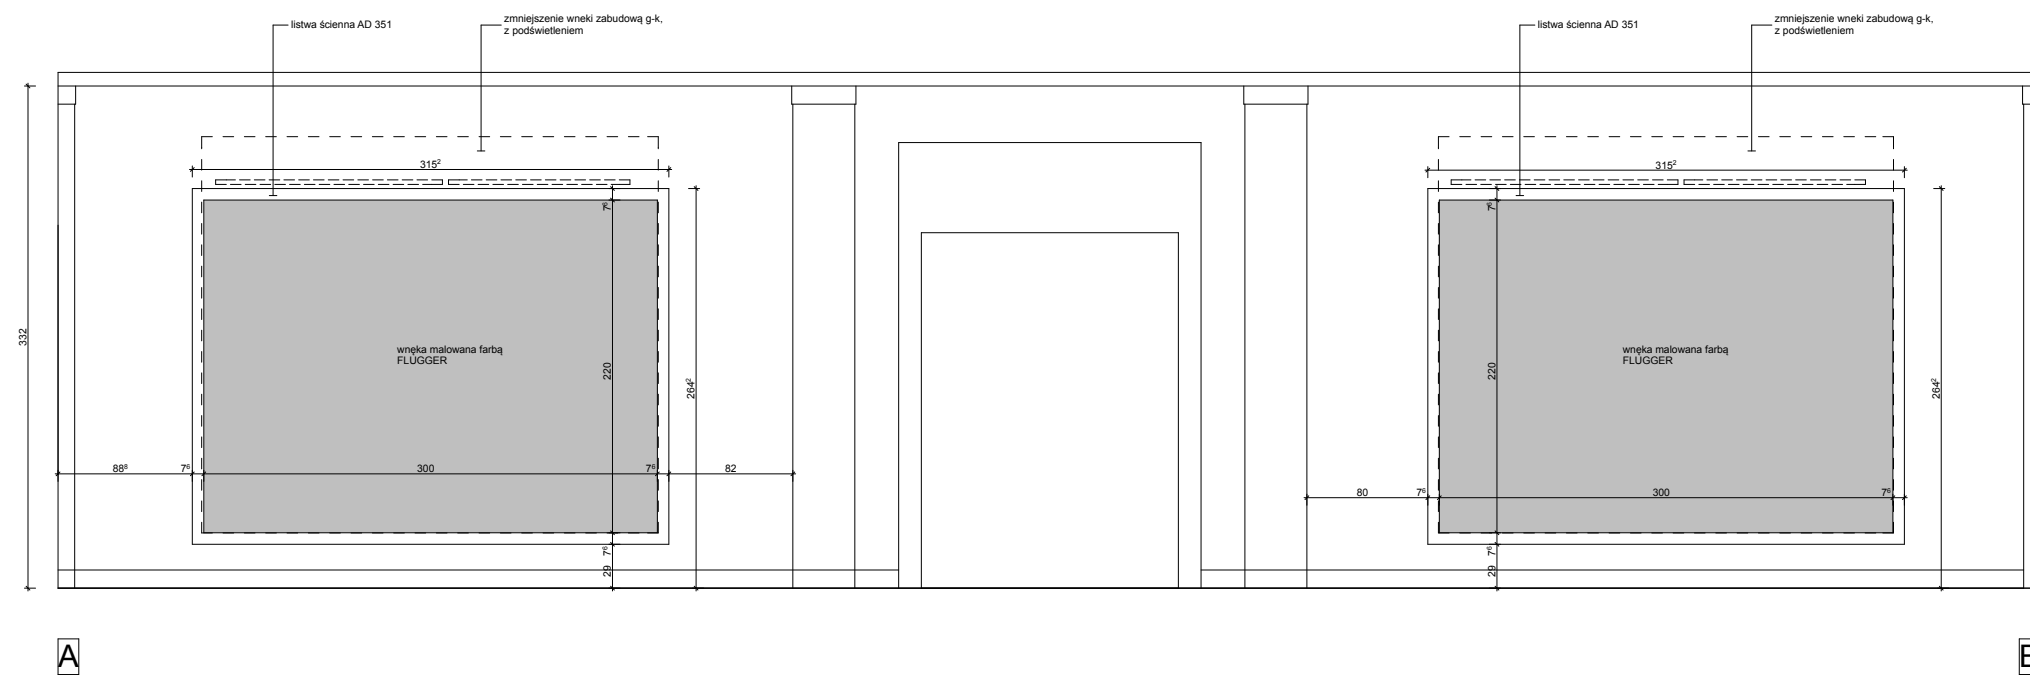


RZUT, UKŁAD POSADZKI

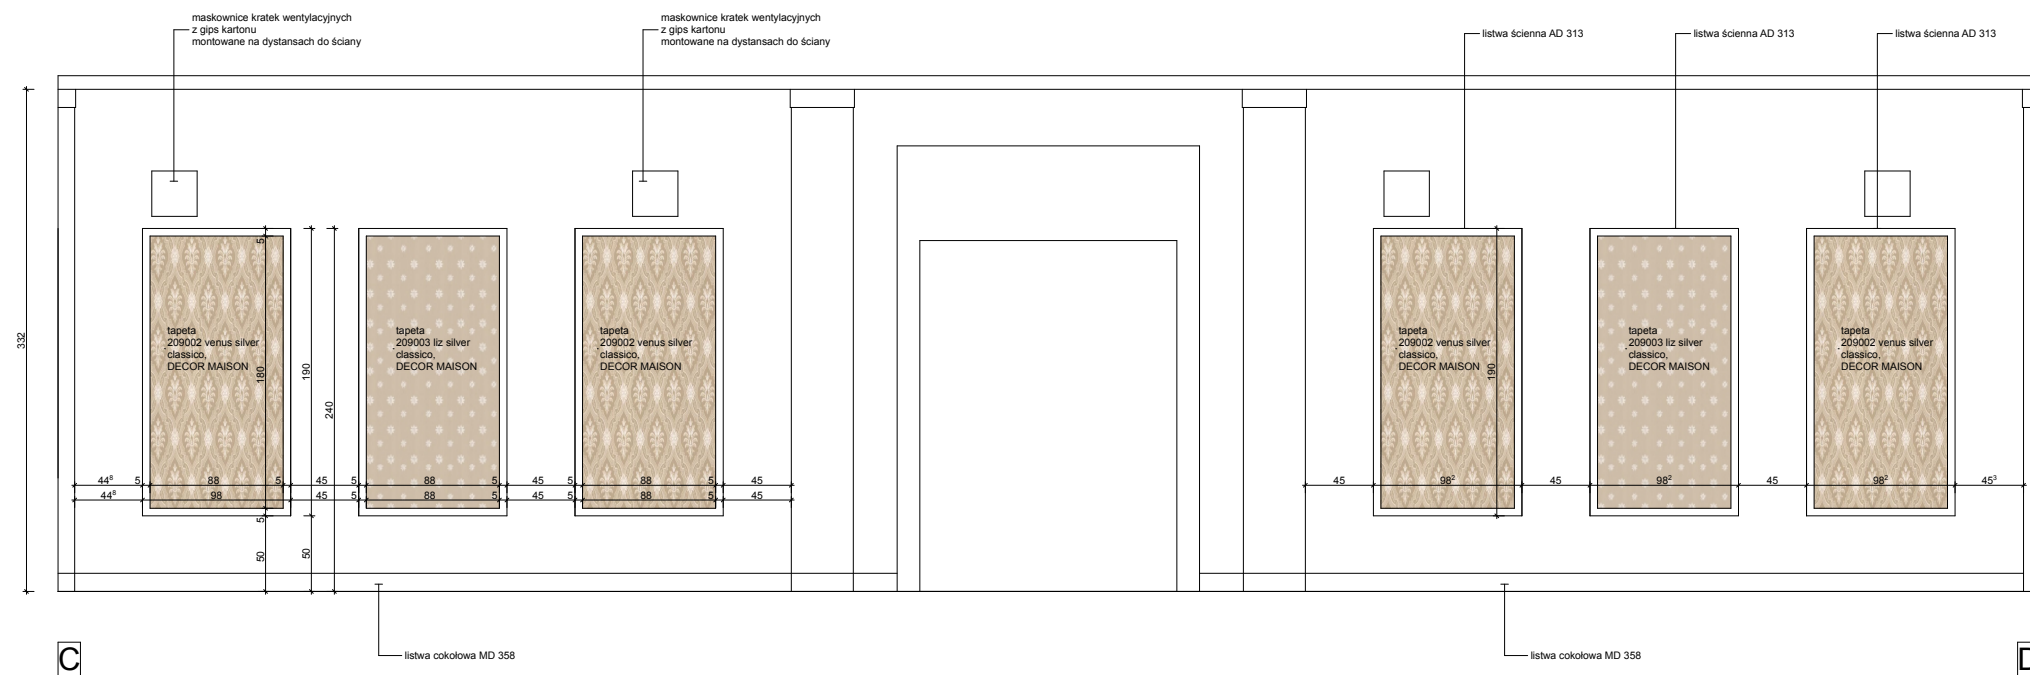

UWAGA:
Wszystkie wymiary sprawdzić na budowie!

INWESTOR
Uniwersytet Humanistyczno-Przyrodniczy
w Kielcach, ul. Żeromskiego 5, Kielce

JEDNOSTKA PROJEKTOWA
KARISTUDIO **CK WNETRZA**
Karina Olendzka Dagmara Sutor
tel. 790 493 892 tel. 502 521 888

NAZWA I ADRES OBIEKTU Uniwersytet Humanistyczno-Przyrodniczy w Kielcach	BRANŻA	ARCHITEKTURA WNĘTRZ
	FAZA	PROJEKT WYKONAWCZY
NAZWA PROJEKTU PROJEKT WNĘTRZ SALI BANKIETOWEJ	SKALA	1:100
TYTUŁ RYSUNKU RZUT, WIDOKI ŚCIAN	NR RYS.	1.03

	IMIĘ I NAZWISKO	SPECJALNOŚĆ NR UPRAWNIEN	DATA I PODPIS
PROJEKTANT	mgr inż. arch. Karina Olendzka		08.2011
PROJEKTANT	Dagmara Sutor		08.2011