RZUT PARTERU 1:100

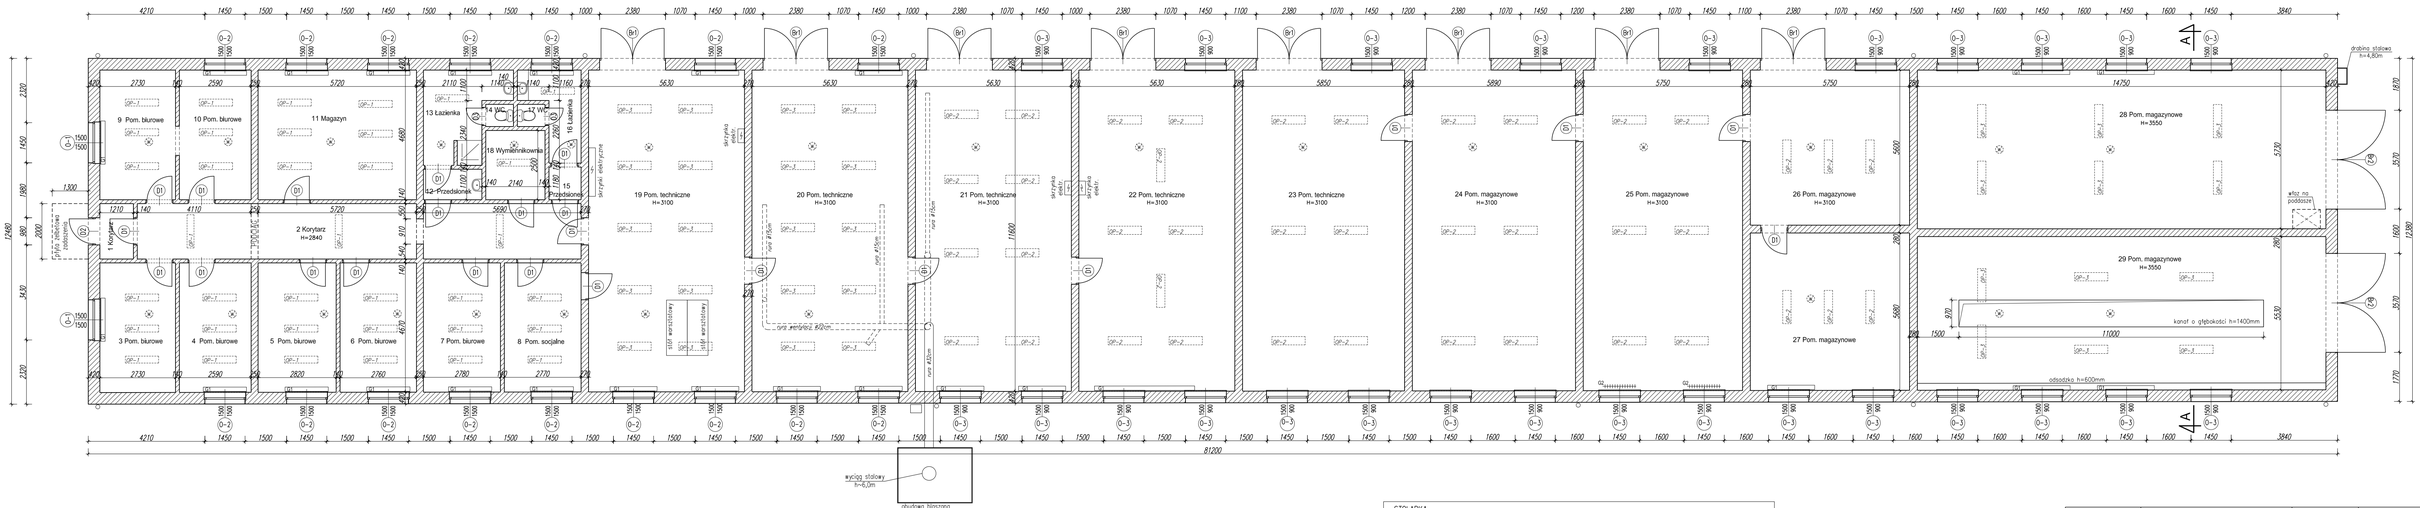

STOLARKA

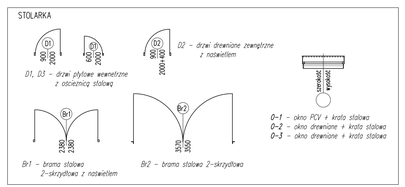

LEGENDA:

- gr-1 – oprawy oświetleniowe w pom. biurowych
- gr-2 – oprawy oświetleniowe w pom. magazynowych
- gr-3 – oprawy oświetleniowe w pom. magazynowych
- ⊗ – rura wentylacyjna stalowa #28cm
- G1 – grzejnik rurowo-żebrowy stalowy (Faviera)
- G2 – grzejnik cztonowy żeliwny

Rewizja	Modyfikacja

Wykonawca:
NEOINVEST
NEOINVEST sp. z o.o.
25-323 KIELCE
AL Solidarności 34

Obiekt:
Wyburzenie budynku DTB na terenie działki nr 188/5 przy ul. Świętokrzyskiej w Kielcach

Inwestor:
Uniwersytet Jana Kochanowskiego w Kielcach
ul. Żeromskiego 5
25-369 Kielce

Etap projektowania:
PROJEKT WYKONAWCZY

Tom: **I**

Data : 11.2014

Skala : 1:100

Tytuł rysunku:
RZUT PARTERU

Projektant:	uprawnienia: (specjalność, nr)	Data	Podpis
Projektant: mgr inż. PIOTR KUDŁA	konst.-bud.: SIWK/7016/PWOK/05	11.2014	
Opracował: mgr inż. NORBERT KOTNICA	konst.-bud.: SIWK/0008/PWOK/09	11.2014	

Branża : **Projekt inwentaryzacji**

Numer rysunku / Ścieżka dostępu:
PI-01

Rewizja :