
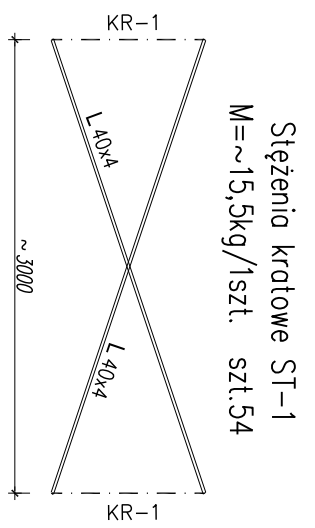
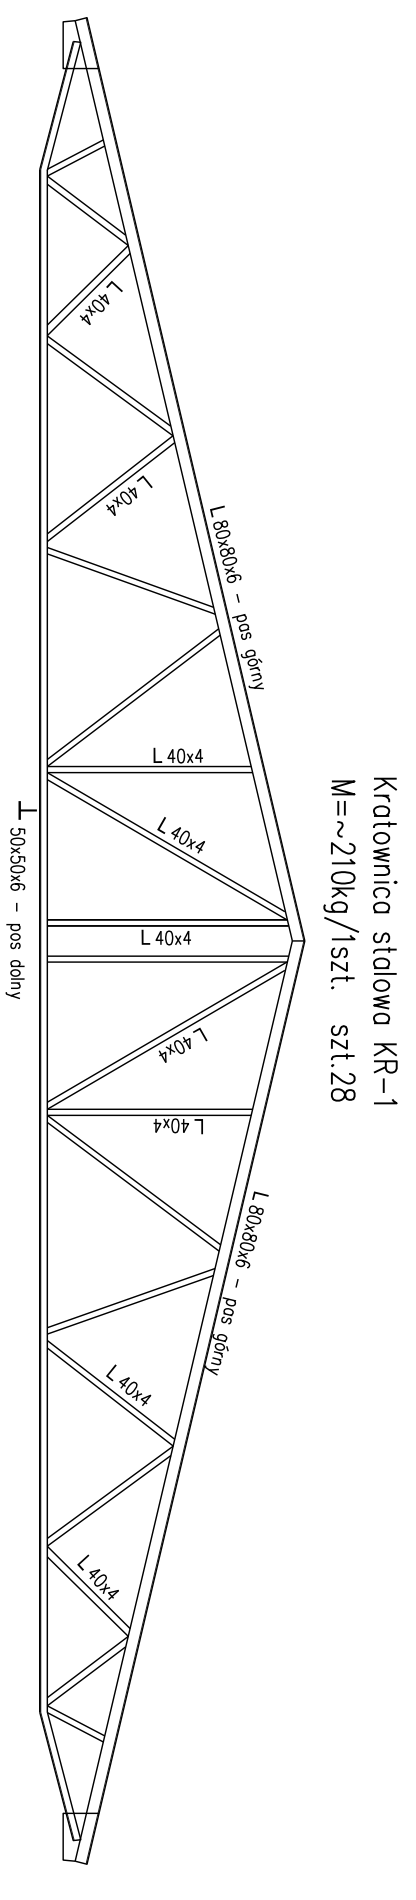
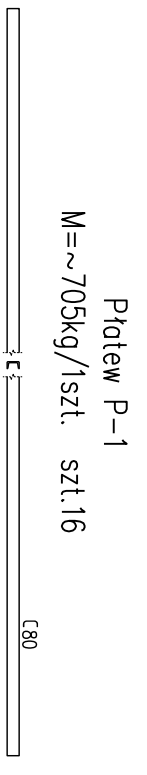


# RZUT PODDASZA 1:100

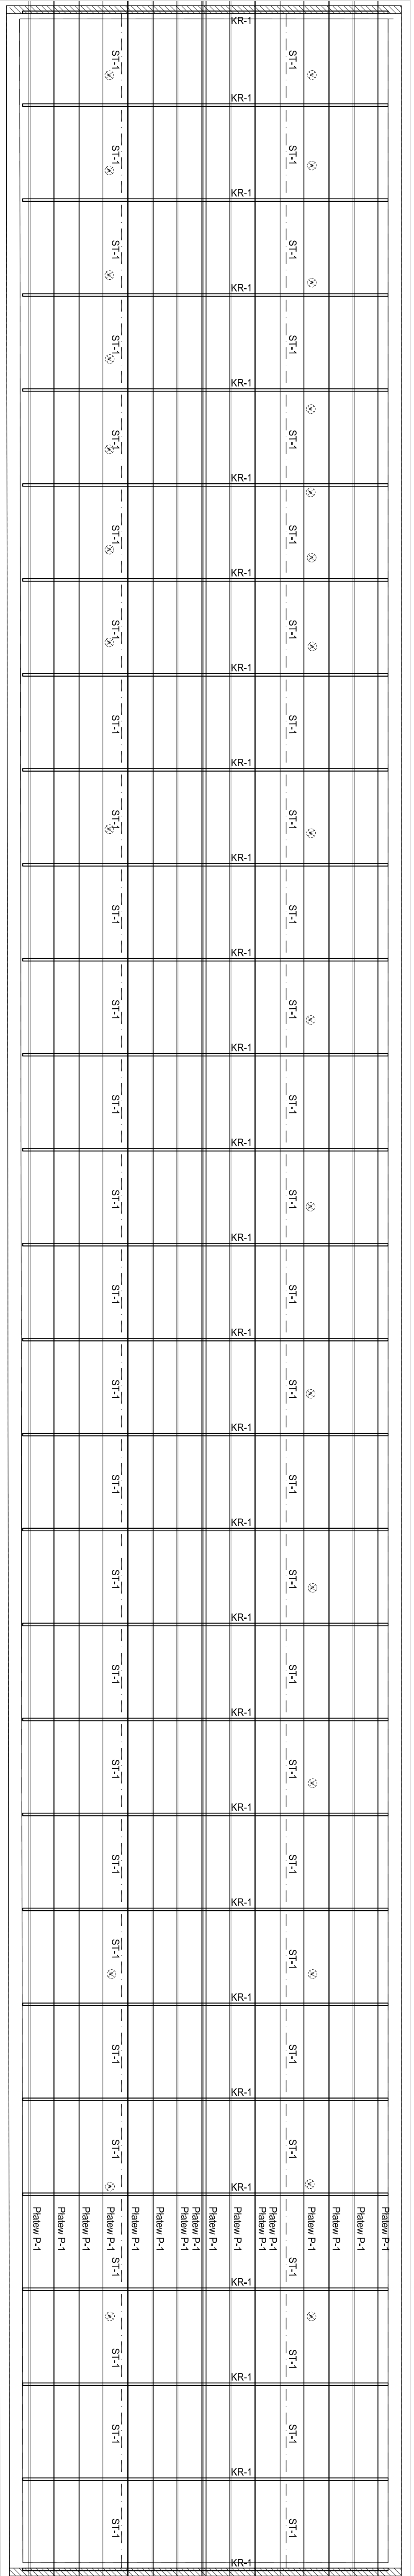

Wzrostki	Modyfikacje	Data	Podpis
Wykonano	Obiekt:	Projektant:	Opiekuńczący (specjalista, nr)
<b>NESTINVEST</b> NIEOINWESTIA, z o.o. Al. Solidarności 34	<b>Wyburzenie budynku DTB na terenie działki nr 188/5 przy ul. Świętokrzyskiej w Kielcach</b>	mgr inż. Piotr Kozłowski	konst. bud. Sławomir Piskunowski
	Investor:	Opiekuńczy:	Data
	<b>JK</b> Uniwersytet Jana Kochanowskiego ul. Zamkowa 5 25-539 Kielce	mgr inż. Robert Kubiśka	11.2014
	Etap projektowania:		
	<b>PROJEKT WYKONAWCZY</b>		
Temat:	Tytuł rysunku:	Broszka:	
<b>I</b>	<b>RZUT PODDASZA</b>	<b>Projekt Inwentaryzacji</b>	
Data: 11.2014	Numer rysunku / Skala dostępu:	Renizacja:	
Skala: 1:100	<b>PI-02</b>	Renizacja:	