


A-A

1:50

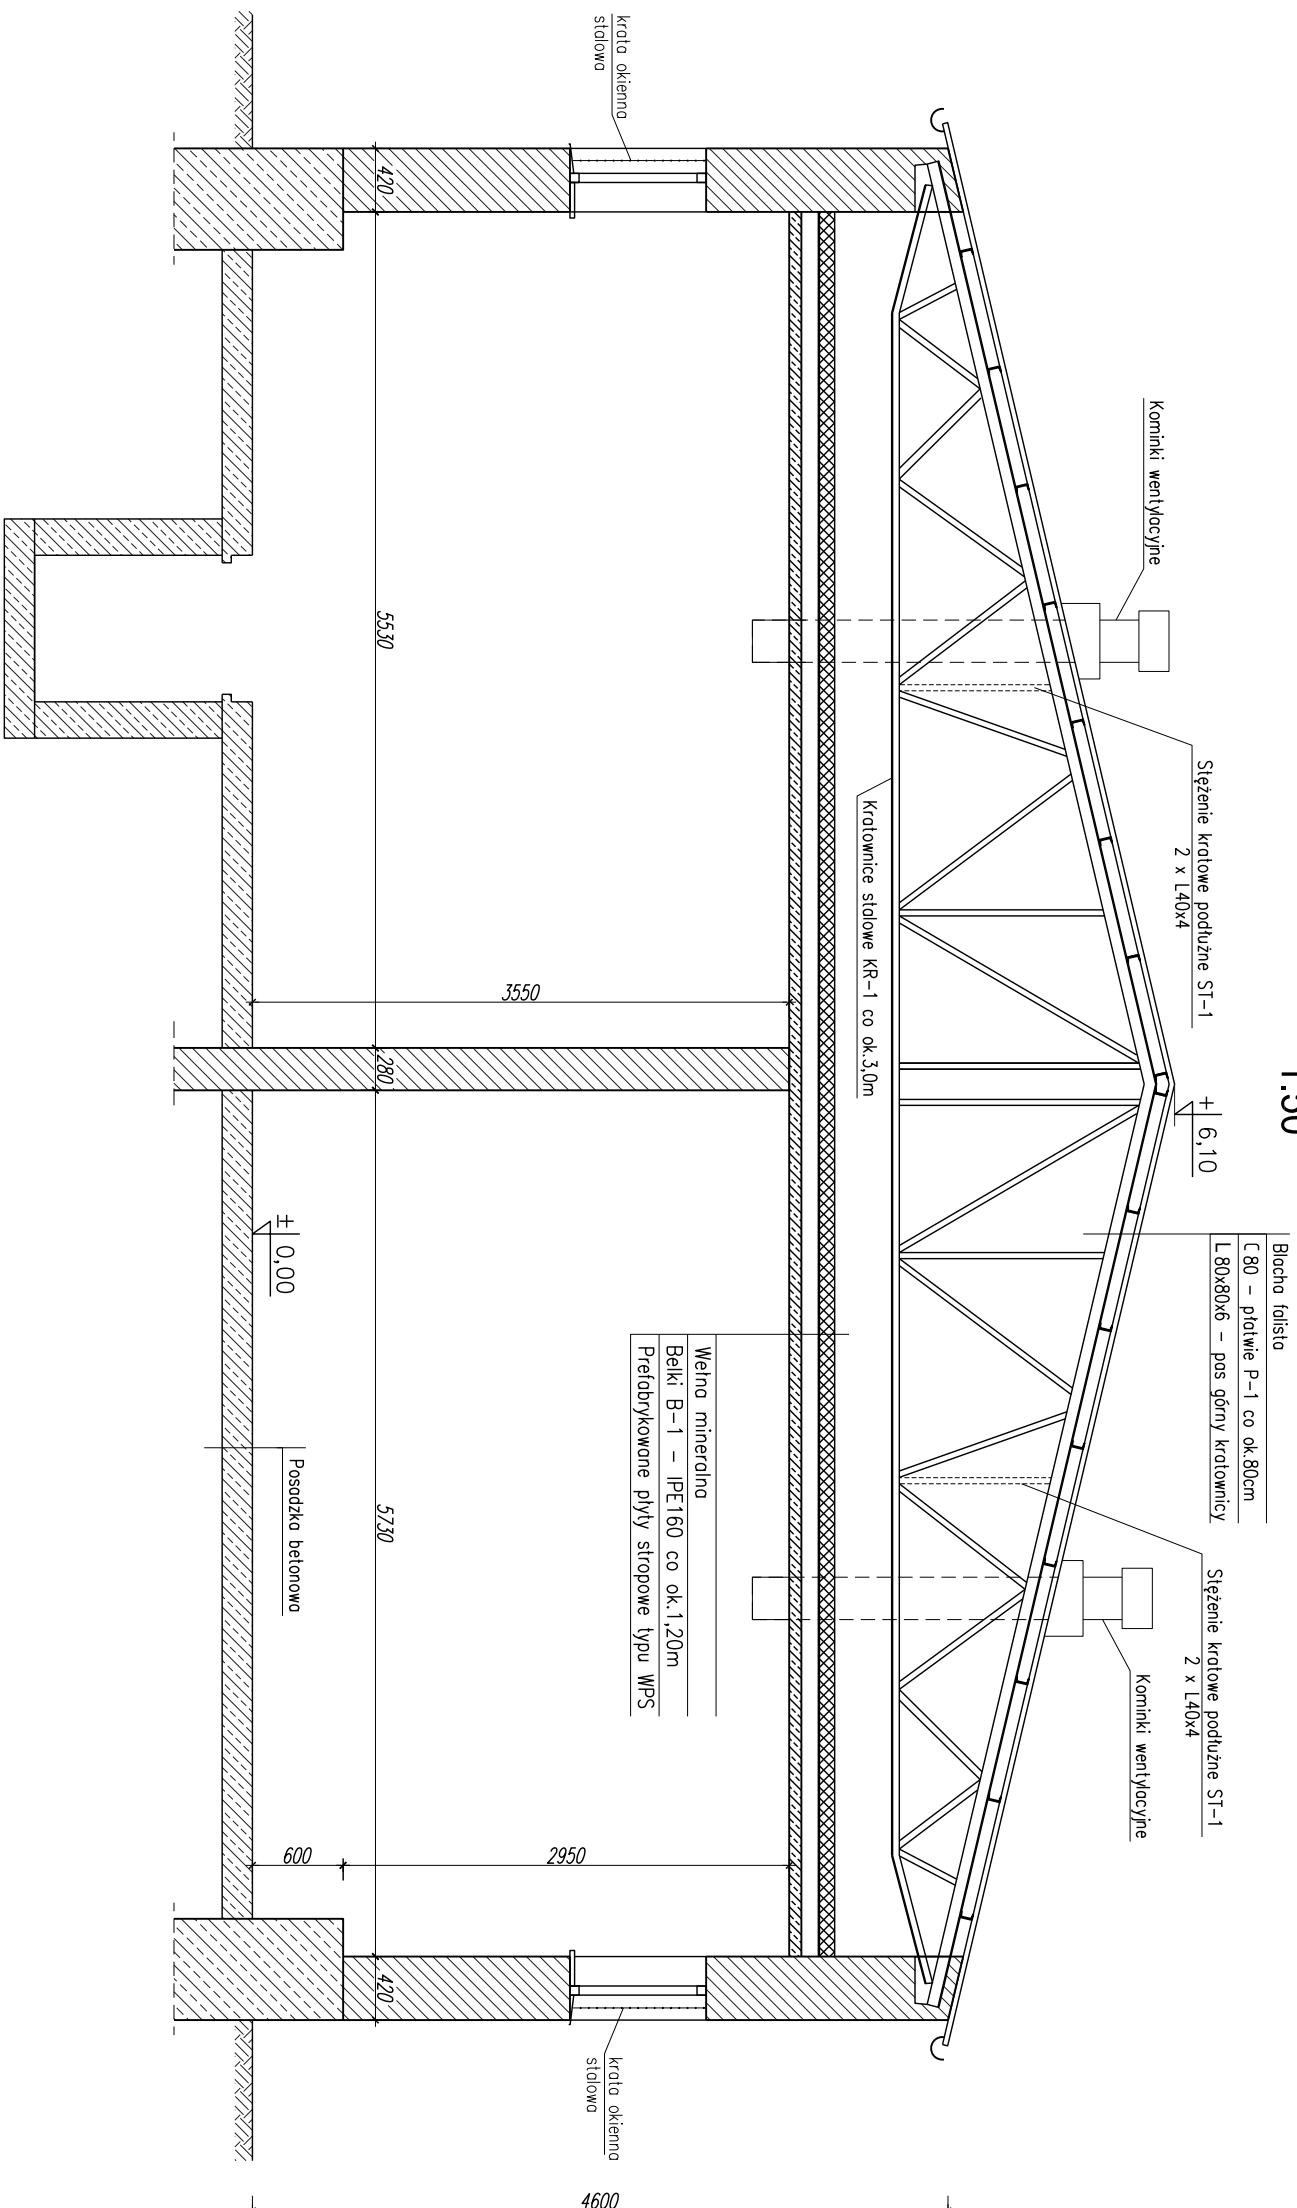

Belka B-1
M ~ 187kg/1szt. szt. 68



Wykonawca: NEOINVEST NEOINVEST sp. z o.o. 25-323 KIELCE Al. Solidarności 34	Modyfikacja: NEOINVEST NEOINVEST sp. z o.o. 25-323 KIELCE Al. Solidarności 34	Obiekt: Wyburzenie budynku DTB na terenie działki nr 188/5 przy ul. Świętokrzyskiej w Kielcach	Projektant: mgr inż. Piotr KUDŁA	Izprowizacja: (specjalność, nr) konst.-bud.: SMK/0016/PNOK/05	Data: 11.2014	Podpis:
Inwestor: JK Uniwersytet Uniwersytet Jana Kochanowskiego w Kielcach ul. Zeromskiego 5 25-369 Kielce	Etap projektowania: PROJEKT WYKONAWCZY	Opracował: mgr inż. NORBERT KOTWICA	Konsultant: konst.-bud.: SMK/0006/PNOK/09	Data: 11.2014	Data:	Podpis:
Tytuł rysunku: PRZEKRÓJ A-A		Branża: Projekt inwentaryzacji		Numer rysunku / Ścieżka dostępu: PI-03		Rewizja:
Tom: I		Skala: 1:50		Skala: 1:50		Skala: 1:50