# RZUT II-go PIĘTRA-SEGMENT A2 poziom ±7,20

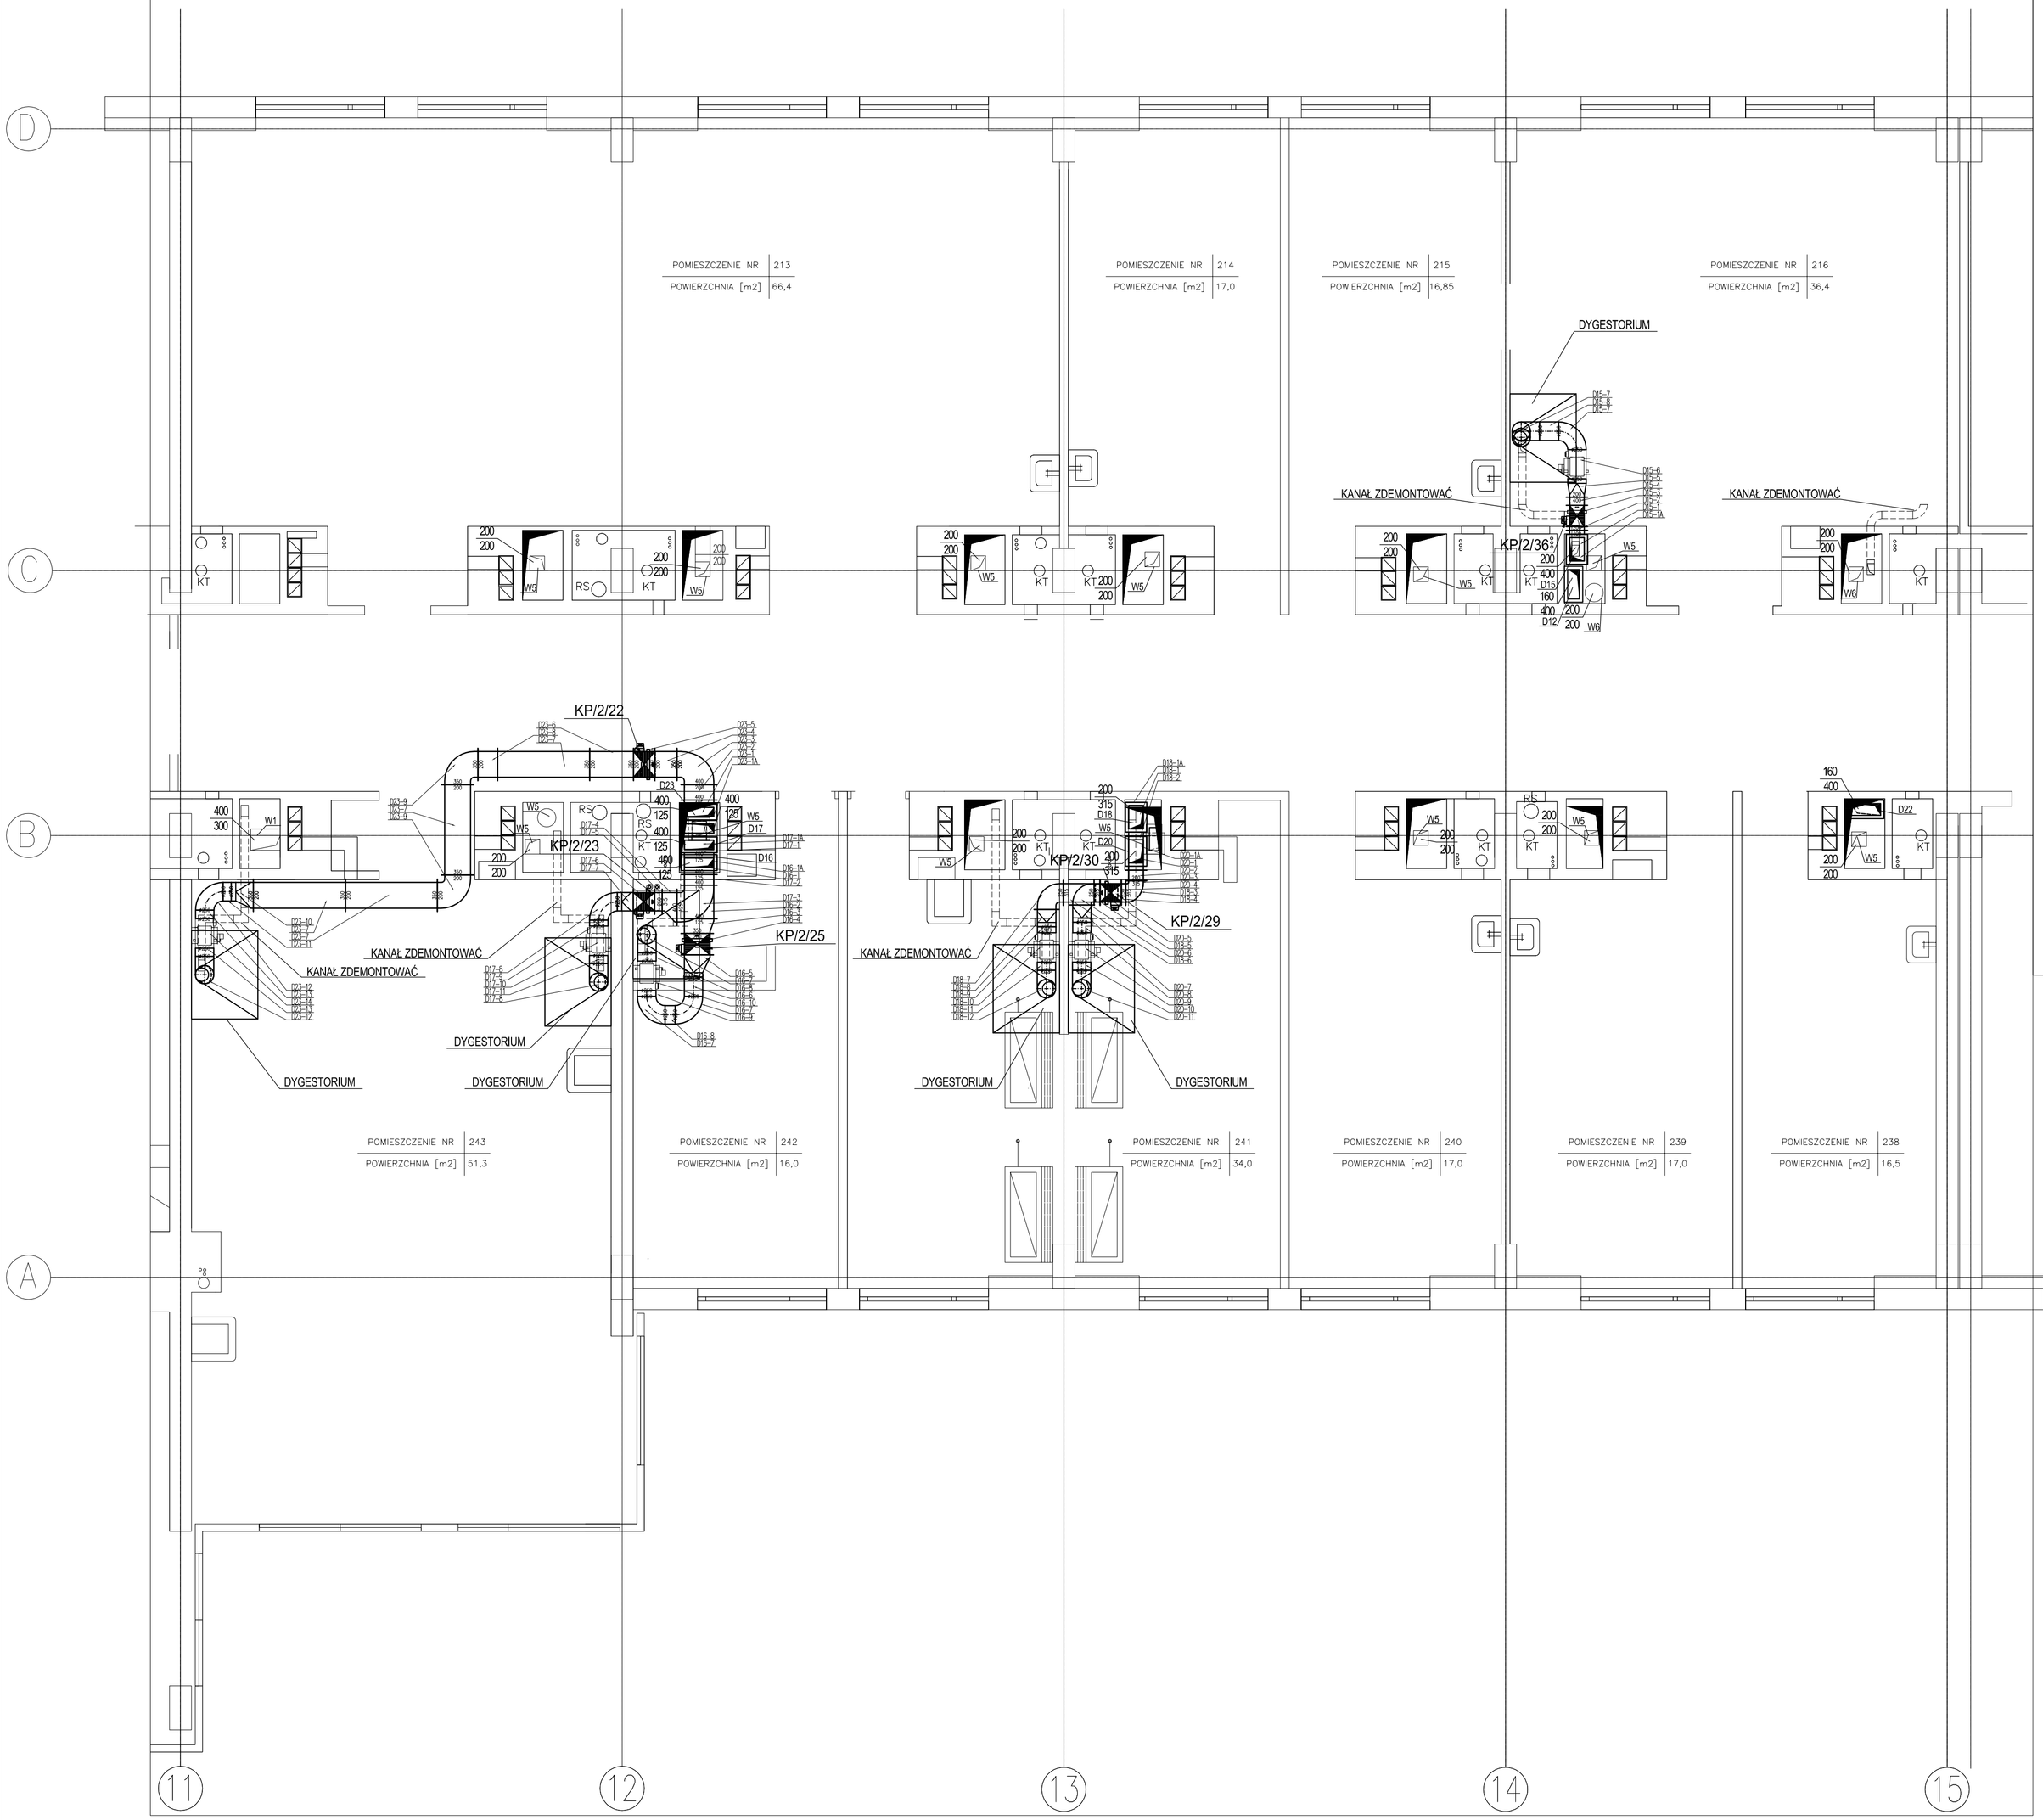


## LEGENDA:

Tablica 1 – Pokrywy rewizyjne w przewodach kołowych, wymiary minimalne

| Otwór prostokątny lub owalny | | Odgałęzienie/trójnik + zaślepka o minimalnej średnicy | |
|---|---|---|---|
| Średnica nominalna przewodu (mm) D | Minimalne wymiary otworów w ścianach przewodów (mm) AxB | Średnica nominalna przewodu (mm) $D_N$ | Wymiar nominalny zakończenia wsuwanego wg EN 1506 lub minimalny otwór (mm) |
| 100≤D<200 | 180 x 80 | 100 | 100 |
| 200≤D≤315 | 200 x 100 | 125 | 100 |
| 315<D≤500 | 300 x 200 | 160 | 125 |
| 500<D | 400 x 300 | 200 | 160 |
| | | 250 | 200 |
| | | 315 | 250 |
| | | 400 | 315 |
| | | 500 | 400 |
| | | ≥630 | 500 |
| | | a W przypadku dodatkowych wielkości stosuje się wymaganie najbliższej większej wielkości nominalnej. | |

Tablica 2 – Pokrywy rewizyjne w przewodach prostokątnych, wymiary minimalne

| Otwór prostokątny lub owalny | | Odgałęzienie/trójnik + zaślepka o minimalnej średnicy | |
|---|---|---|---|
| Szerokość S boku przewodu, w którym zainstalowano pokrywę rewizyjną (mm) | Minimalne wymiary otworów w ścianach przewodów (mm) AxB | Szerokość S boku przewodu, w którym zainstalowano pokrywę rewizyjną (mm) | Wymiar nominalny zakończenia wsuwanego wg EN 1506 lub minimalny otwór (mm) |
| S≤200 | 300 x 100 | ≤200 | 125 |
| 200<S≤500 | 400 x 200 | ≤250 | 160 |
| 500<S | 500 x 400 | ≤300 | 200 |
| | | ≤350 | 250 |
| | | ≤450 | 315 |
| | | ≤630 | 400 |
| | | >630 | 500 |

- REWIZJA
- REGULATOR STAŁEGO PRZEPŁYWU RN
- REGULATOR STAŁEGO PRZEPŁYWU EN
- REGULATOR ZMIENNEGO PRZEPŁYWU TVR-Easy
- REGULATOR ZMIENNEGO PRZEPŁYWU TVLK
- REGULATOR ZMIENNEGO PRZEPŁYWU TVRD
- PRZEPUSTNICA REGULACYJNA
- KLAPA PPOŻ
- NAWIEWNIK Z FILTREM
- TŁUMIK HAŁASU
- FILTR DZIAŁKOWY F9

TEMAT: REMONT I PRZEBUDOWA INSTALACJI WENTYLACJI MECHANICZNEJ I KLIMATYZACJI W BUDYNKU WYDZIAŁU MATEMATYCZNO-PRZYRODNICZEGO Uniwersytetu Humanistyczno-Przyrodniczego Jana Kochanowskiego w Kielcach, ul. ŚWIĘTOKRZYSKA 15

INWESTOR: UNIWERSYTET HUMANISTYCZNO-PRZYRODNICZY Jana Kochanowskiego w Kielcach 25-469 Kielce, ul. Żeromskiego 5


**BIURO OBSŁUGI INWESTYCJI ROBERT RYDZ**
25-362 Kielce, ul. Cedzyńska 20B, tel. 0 509 439 779


STADIUM: PROJEKT WYKONAWCZY

BRANŻA: WENTYLACJA MECHANICZNA

PRZEDMIOT RYSUNKU: RZUT II-go PIĘTRA-SEGMENT A2 | Skala: 1:50 | Nr rys.: 10

| | | | | |
|---|---|---|---|---|
| Projektował: | mgr inż. Robert RYDZ | Nr uprawnień: SWK/0039/PWOS/03 | Podpis: | Data: 06.2009 |
| Opracował: | mgr inż. Aneta ŚLIFIERSKA-RYDZ | | | 06.2009 |
| Sprawdził: | inż. Dorota CZAPLA | SWK/0047/POOS/05 | | 06.2009 |