RZUT IV-go PIĘTRA-SEGMENT A2 poziom ±14,40

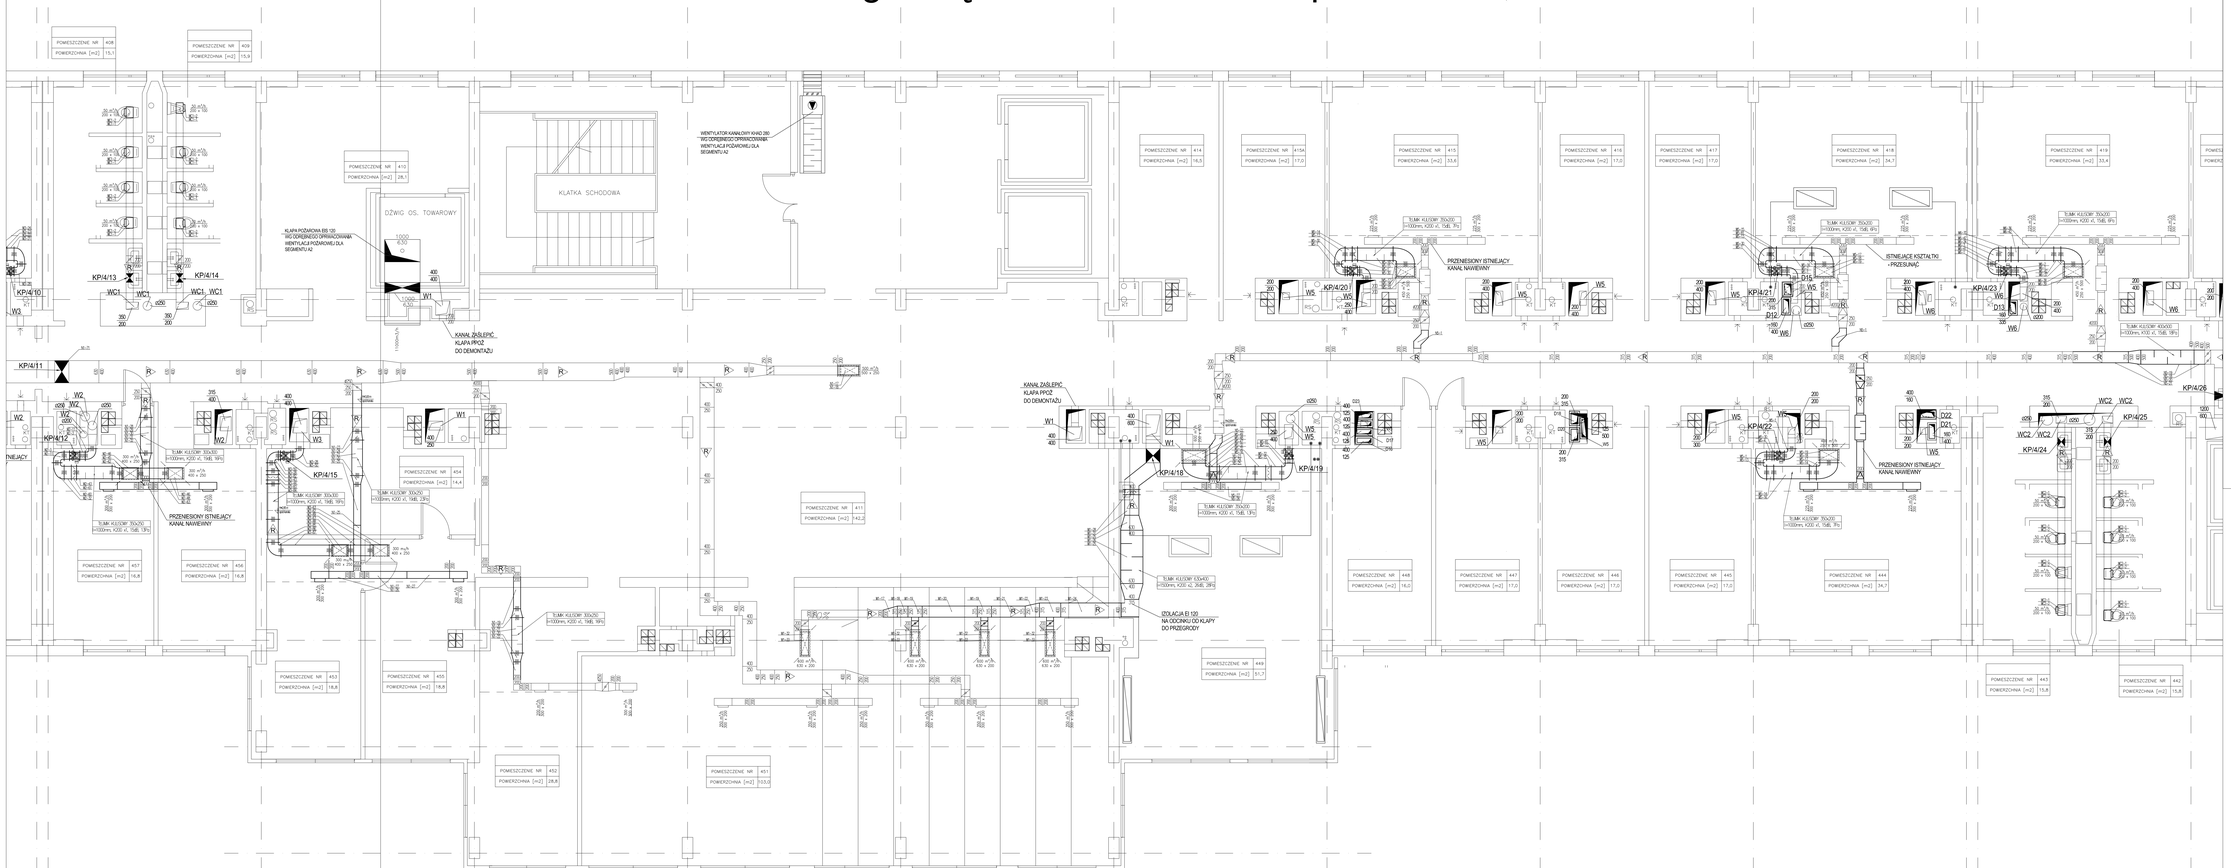

LEGENDA:

Tablica 1 – Pokrywy rewizyjne w przewodach kołowych, wymiary minimalne

Otwór prostokątny lub owalny		Odpływ/wlot/wylot + zasilacze o minimalnej średnicy	
Średnica nominalna przewodu [mm]	Minimalne wymiary otworów w ścianach przewodów [mm]	Średnica nominalna przewodu, [mm]	Wymiar nominalny (zewnętrzny wymiar) wg EN 1506 lub minimalny otwór [mm]
D	a x b	Da	
	a≥D		
100≤D<200	190 x 80	100	100
200≤D≤315	200 x 100	125	100
315<D≤500	300 x 200	160	125
500<D	400 x 300	200	160
		250	200
		315	250
		400	315
		500	400
		a≥630	500
		a, W przypadku dostępnych wielkości stosuje się wymiarze najbliższy większy wielkości nominalnej	

Tablica 2 – Pokrywy rewizyjne w przewodach prostokątnych, wymiary minimalne

Otwór prostokątny lub owalny		Odpływ/wlot/wylot + zasilacze o minimalnej średnicy	
Szerokość S boku przewodu, na którym zainstalowano pokrywę rewizyjną [mm]	Minimalne wymiary otworów w ścianach przewodów [mm]	Szerokość S boku przewodu, na którym zainstalowano pokrywę rewizyjną [mm]	Wymiar nominalny (zewnętrzny wymiar) wg EN 1506 lub minimalny otwór [mm]
	a x b		
S≤200	300 x 100	≤250	125
200<S≤500	400 x 200	≤250	160
500<S	500 x 400	≤500	200
		≤350	250
		≤400	315
		≤630	400
		>630	500

R> REWIZJA

REGULATOR STAŁEGO PRZEPŁYWU RN

REGULATOR STAŁEGO PRZEPŁYWU EN

REGULATOR ZMIENNEGO PRZEPŁYWU TVR-Easy

REGULATOR ZMIENNEGO PRZEPŁYWU TVK

REGULATOR ZMIENNEGO PRZEPŁYWU TVRD

PRZEPUSTNICA REGULACYJNA

KLAPA PPOŻ

NAWIEWNIK Z FILTREM

TŁUMIK HAŁASU

FILTR DŻWIGKOWY F9

Inwestycja: PROJEKT WYKONAWCZY BUDOWY SEGMENTU A2 BUDYNKU MATEMATYCZNO-PRZYRODNICZEGO Uniwersytetu Humanistyczno-Przyrodniczego Jana Kochanowskiego w Kielcach, ul. ŚWIĘTOKRZYSKA 15

Inwestor: UNIWERSYTET HUMANISTYCZNO-PRZYRODNICZY Jana Kochanowskiego w Kielcach 25-369 Kielce, ul. Żeromskiego 5

Przedmiar: RZUT IV-go PIĘTRA-SEGMENT A2

Projektował: mgr inż. Robert RYDZ

Sprawdził: mgr inż. Aneta ŚLIPIERSKA-RYDZ

Sprawdził: inż. Dorota CZAPLA

BIURO OBSŁUGI INWESTYCJI ROBERT RYDZ
25-362 Kielce, ul. Cedzyńska 20B, tel. 0 509 439 779

Branża: WENTYLACJA MECHANICZNA

Skala: 1:50 Nr str.: 16

Nr opracow.: SBK/0039/PW05/03 Projekt: 06.2009

Sprawdził: SBK/0047/PW05/05 06.2009