RZUT VI-go PIĘTRA-SEGMENT A3 poziom ±21,60

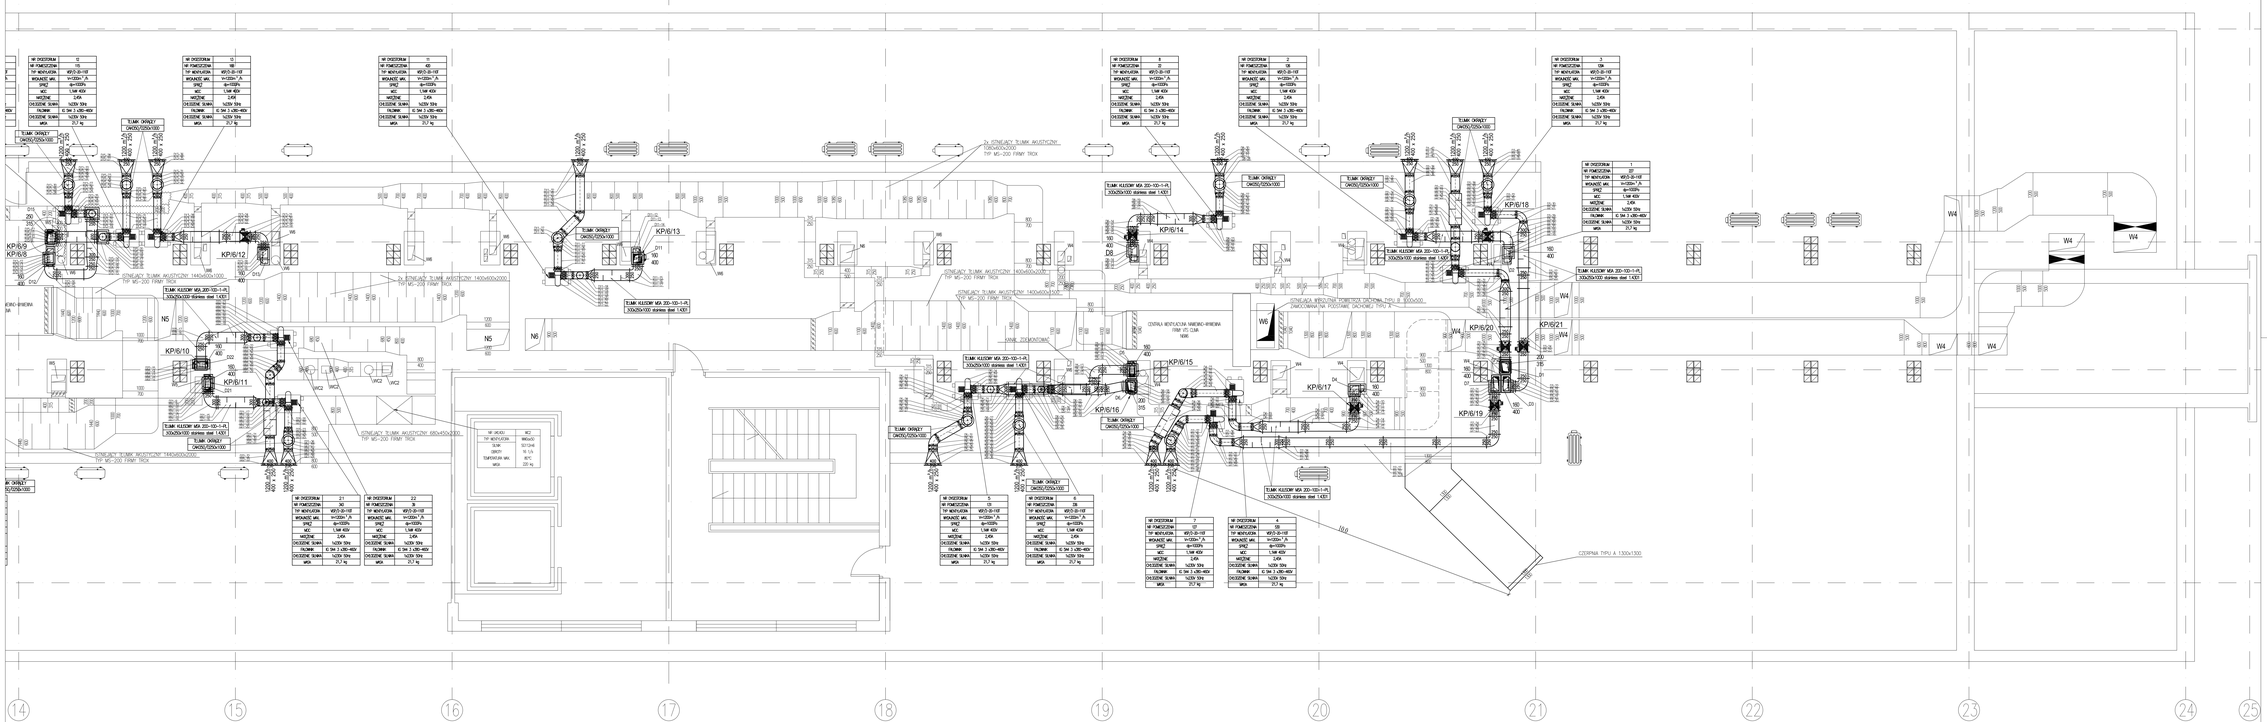

LEGENDA:

Tablica 1 – Pokrywy rewizyjne w przewodach kołowych, wymiary minimalne

Otwór prostokątny lub owalny		Odgałęzienia/trójnik + zaślepka o minimalnej średnicy	
Średnica nominalna przewodu (mm)	Minimalne wymiary otworów w kolanach przewodów (mm)	Średnica nominalna przewodu (mm)	Wymiar nominalny otworu rewizyjnego wyposażonego wg EN 1506 lub minimalny otwór (mm)
D	a x b lub	Da	
100≤D<200	190 x 90	100	100
200≤D≤315	200 x 100	125	100
315<D≤500	300 x 200	160	125
500<D	400 x 300	200	160
		250	200
		315	250
		400	315
		500	400
		≥630	500

a, b przypadku dodatkowych wielkości stosuje się wymagane najbliższej wyższej wielkości nominalnej.

Tablica 2 – Pokrywy rewizyjne w przewodach prostokątnych, wymiary minimalne

Otwór prostokątny lub owalny		Odgałęzienia/trójnik + zaślepka o minimalnej średnicy	
Szerokość T bloku przewodu lub średnica otworu pokrywy rewizyjnej (mm)	Minimalne wymiary otworów w kolanach przewodów (mm) a x b lub	Szerokość T bloku przewodu lub średnica otworu pokrywy rewizyjnej (mm)	Wymiar nominalny otworu rewizyjnego wg EN 1506 lub minimalny otwór (mm)
54≤200	300 x 100	≤200	125
200<S≤500	400 x 200	≤250	160
500<S	500 x 400	≤350	200
		≤250	250
		≤400	315
		≤630	400
		≥630	500

- REWIZJA
- REGULATOR STAŁEGO PRZEPŁYWU RN
- REGULATOR STAŁEGO PRZEPŁYWU EN
- REGULATOR ZMIENNEGO PRZEPŁYWU TVR-Easy
- REGULATOR ZMIENNEGO PRZEPŁYWU TVLK
- REGULATOR ZMIENNEGO PRZEPŁYWU TVRD
- PRZEPUSTNICA REGULACYJNA
- KLAPA PPOŻ
- NAWIEWNIK Z FILTREM
- TŁUMIK HAŁASU
- FILTR DŹWIĘKOWY F9

UWAGA:

-JEDNOSTKI ZEWNĘTRZNE SPLIT WG ODRĘBNEGO OPRACOWANIA DLA ETAPU I

-PROJEKTOWANE WYRZUTNIE POWIETRZA Z DYGESTORIÓW ZLOKALIZOWANE W MIEJSCU ISTNIEJĄCYCH WYRZUTNI ŚCIENNYCH (PO DEMONTAŻU)

-ISTNIEJĄCE WENTYLATORY ORAZ KANAŁY Z DYGESTORIÓW DO DEMONTAŻU

TEMAT:	REMONT I PRZEBUDOWA INSTALACJI WENTYLACJI MECHANICZNEJ I KLIMATYZACJI W BUDYNKU WYDZIAŁU MATEMATYCZNO-PRZYRODNICZEGO Uniwersytetu Humanistyczno-Przyrodniczego Jana Kochanowskiego w Kielcach, ul. ŚWIĘTOKRZYSKA 15	BIURO OBSŁUGI INWESTYCJI ROBERT RYDZ 25-362 Kielce, ul. Cedzyńska 20B, tel. 0 509 439 779
INWESTOR:	UNIWERSYTET HUMANISTYCZNO-PRZYRODNICZY Jana Kochanowskiego w Kielcach 25-369 Kielce, ul. Żeromskiego 5	PROJEKT WYKONAWCZY BRANŻA: WENTYLACJA MECHANICZNA
PRZEDMIOT RYSUNKU:	RZUT VI-go PIĘTRA-SEGMENT A3	Skala: 1:50 Nr rys.: 24
Projektował:	mgr inż. Robert RYDZ	Nr opracow.: SIM/0039/PWOS/03 Podpis: Data: 06.2009
Sprawdził:	mgr inż. Aneta SUFIŃSKA-RYDZ	SIM/0041/PWOS/05 06.2009
Sprawdził:	inż. Dorota CZAPLA	SIM/0041/PWOS/05 06.2009