Rzut V piętra
CZĘŚĆ A1

Rzut V piętra
CZĘŚĆ A2

Rzut V piętra
CZĘŚĆ A3

V PIĘTRO

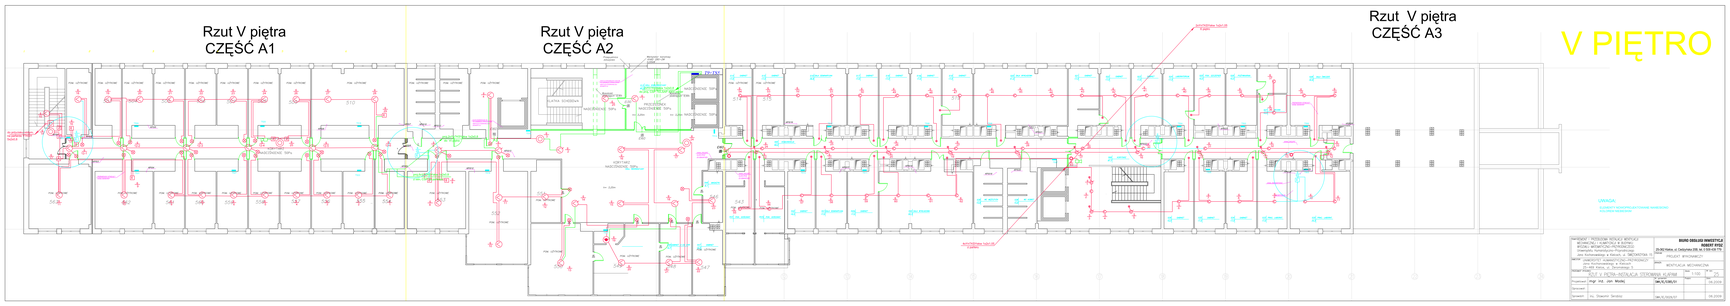
PRZEBIEG INSTALACJI WENTYLACJI MECHANICZNEJ
PRZEBIEG INSTALACJI CENTRALNEGO OGRZEWANIA
PRZEBIEG INSTALACJI WODY LODOWEJ
PRZEBIEG INSTALACJI WODY LODOWEJ
PRZEBIEG INSTALACJI CENTRALNEGO OGRZEWANIA
PRZEBIEG INSTALACJI WENTYLACJI MECHANICZNEJ