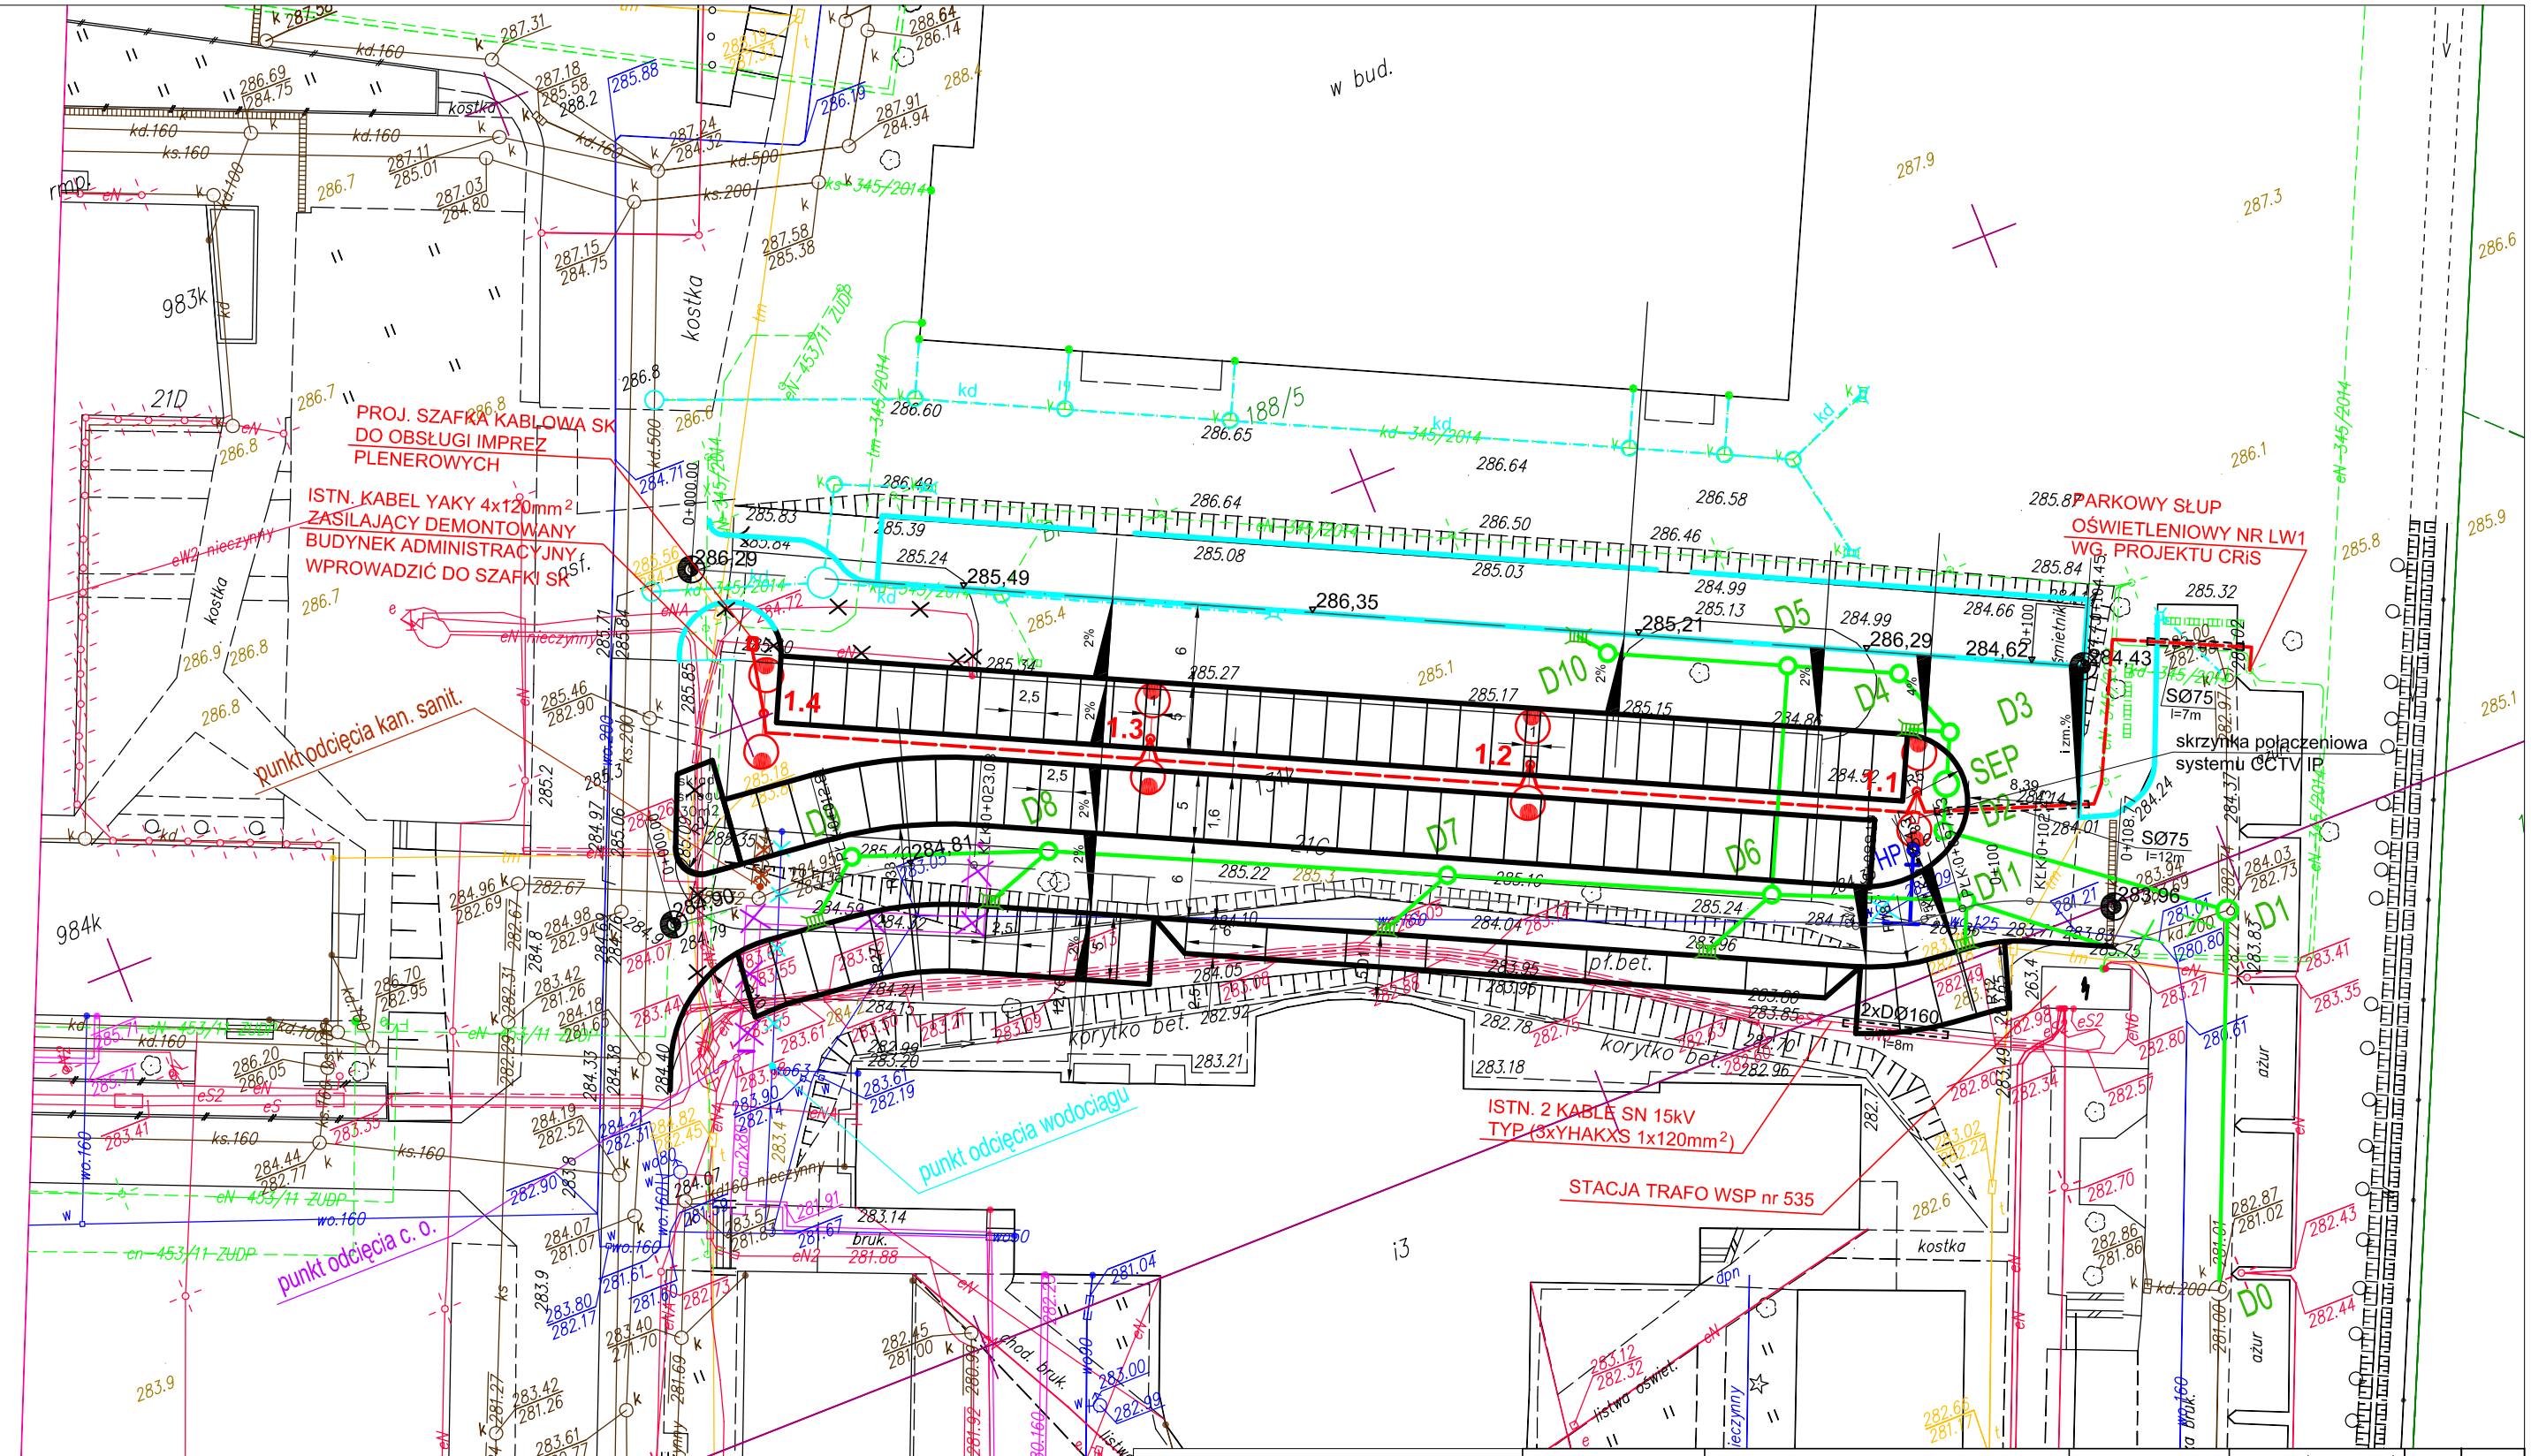

LEGENDA

- proj. krawężnik
- proj. stanowisko postojowe
- w-g proj. CRiS
- Proj. linia kablowa NN
- Proj. aluminiowy słup oświetleniowy h=10m z łukowatym wysięgnikiem 2-ram (l=2m) + 2 oprawy uliczne sodowe 150W
- SØ75 — Proj. rura ochronna wzmocniona HDPE średnica zewnętrzna Ø75
- DØ160 — Proj. rura ochronna dzielona HDPE średnica zewnętrzna Ø160

Rewizja	Modyfikacja		Projektant:	Uprawnienia: (specjalność, nr)	Data	Podpis
Wykonawca NEOINVEST Sp. z o.o. 25-323 KIELCE Al. Solidarności 34		Obiekt: **Budowa parkingu na terenie działki ewid. nr 188/5 przy ul. Świętokrzyskiej w Kielcach**	Projektant: mgr inż. Jarosław Piasecki	elektryczna KL 127/90	11.2014	
		Inwestor: Uniwersytet Jana Kochanowskiego w Kielcach ul. Żeromskiego 5 25-369 Kielce				
		Etap projektowania: **PROJEKT WYKONAWCZY**				
Tom: **IV**		Tytuł rysunku: **Plan linii kablowych oświetlenia terenu**	Branża : **ELEKTRYCZNA**			
Data : 11.2014			Numer rysunku / Ścieżka dostępu: **EO-1**		Rewizja :	
Skala : 1:500						