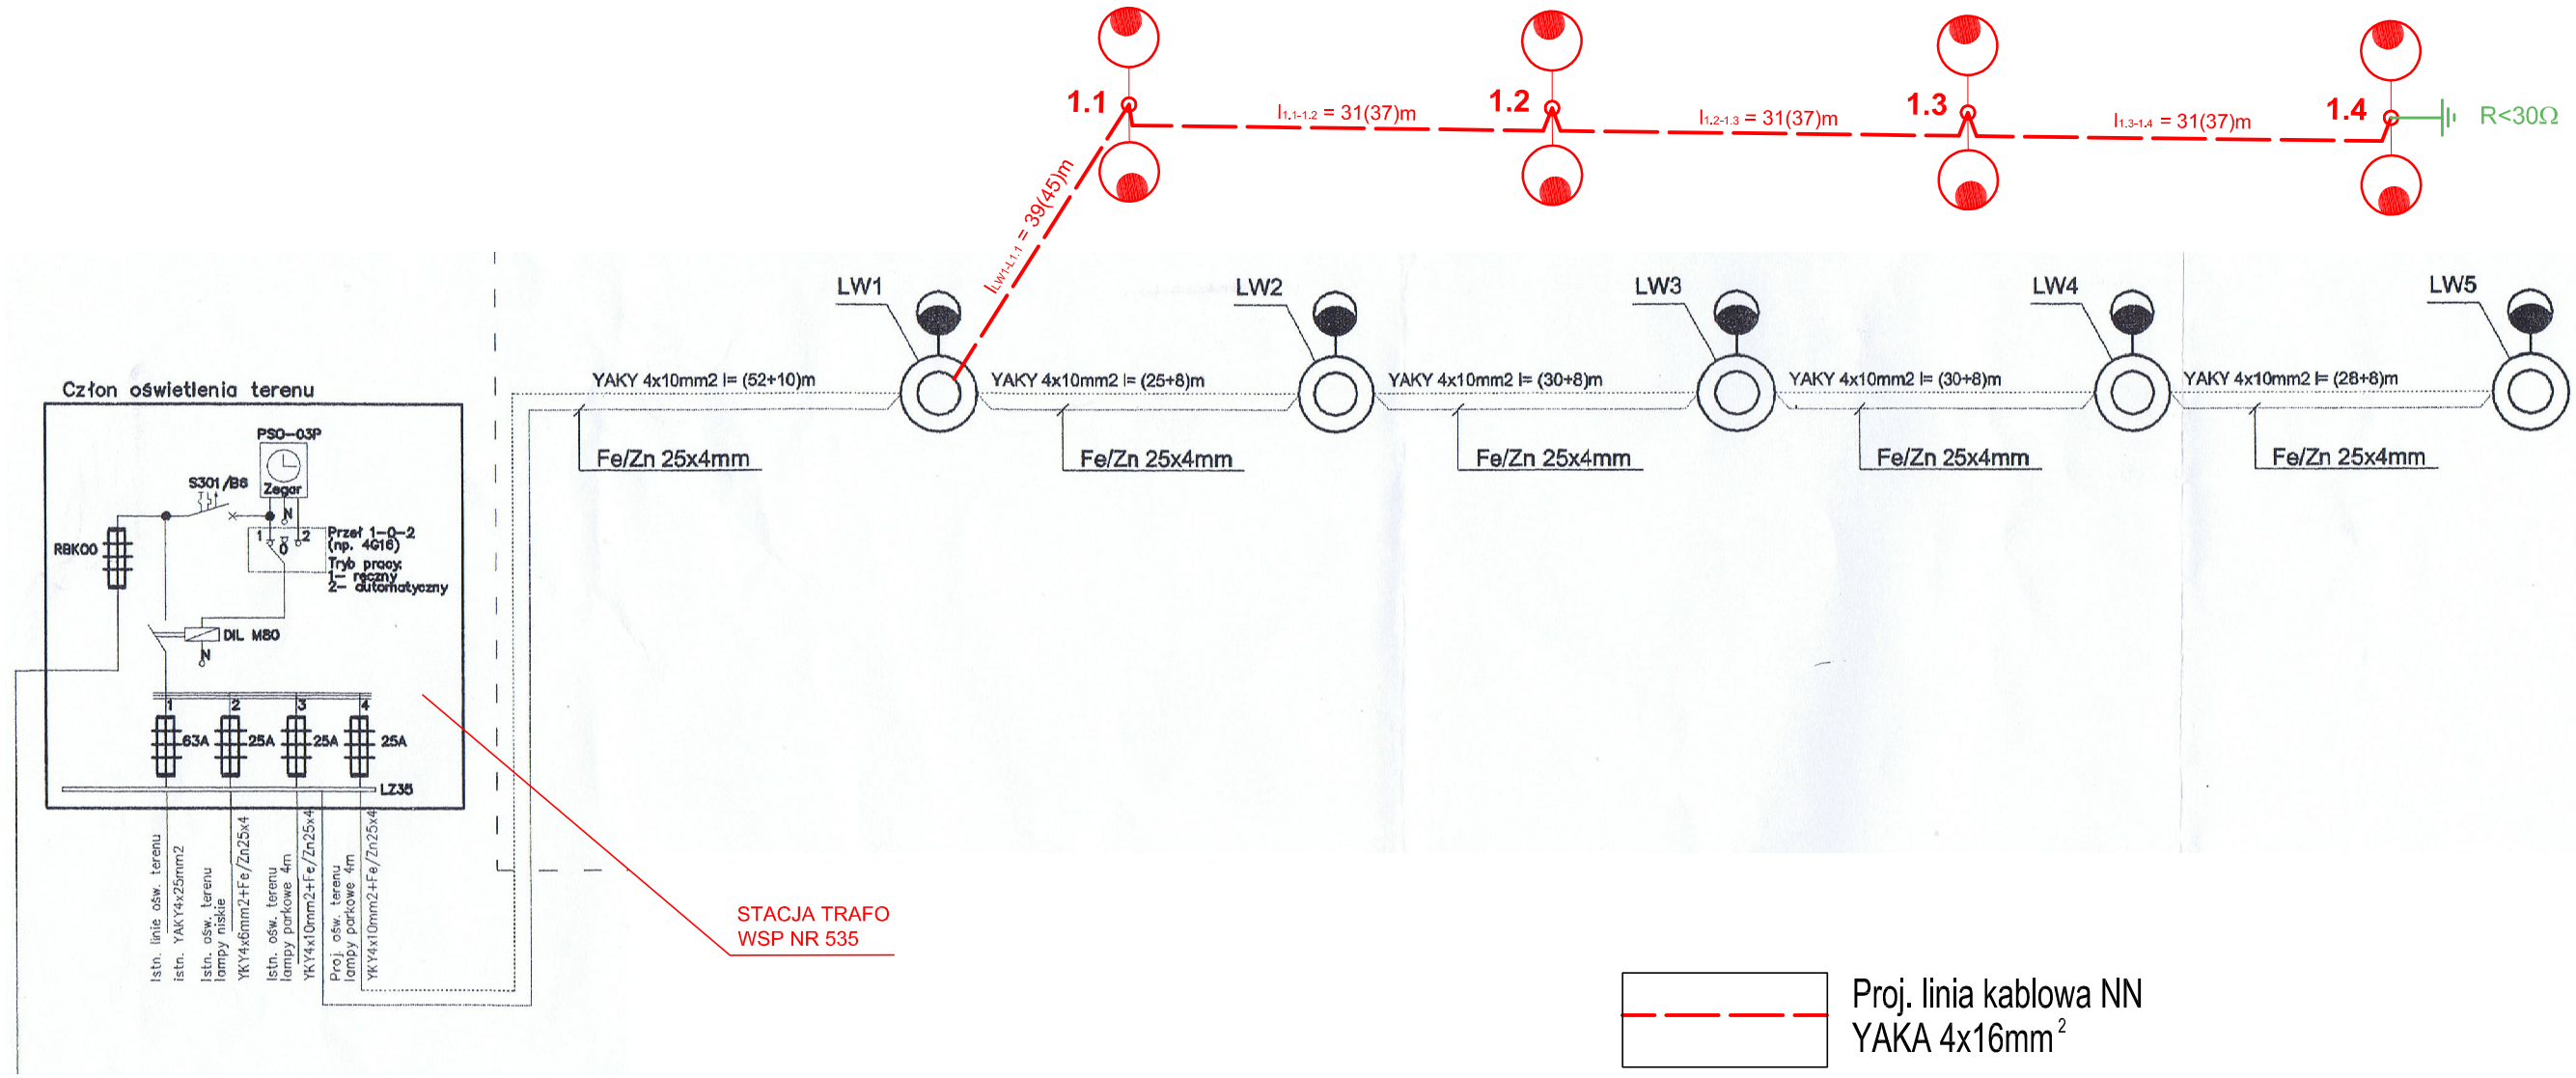

Proj. linia kablowa NN
YAKA 4x16mm^2

Proj. aluminiowy słup oświetleniowy h=10m
z łukowatym wysięgnikiem 2-ram (l=2m)
+ 2 oprawy uliczne sodowe 150W

UWAGA:
RÓWNOLEGLE DO PROJEKTOWANYCH KABLI UŁOŻYĆ
DODATKOWE UZIEMIENIE - BEDNARKĘ Fe/Zn 25x4mm
DO KTÓREJ PRZYŁĄCZYĆ ZACISKI OCHRONNE SŁUPÓW

Rewizja / Modyfikacja		Projektant:	Uprawnienia: (specjalność, nr)	Data	Podpis
Wykonawca NEOINVEST Sp. z o.o. **NEOINVESTsp. z o.o.** **25-323 KIELCE** **Al. Solidarności 34**	Obiekt: **Budowa parkingu** **na terenie działki ewid. nr 188/5** **przy ul. Świętokrzyskiej w Kielcach**	Projektant: mgr inż. Jarosław Piasecki	elektryczna KL 127/90	11.2014	
	Inwestor: Uniwersytet Jana Kochanowskiego w Kielcach ul. Żeromskiego 5 25-369 Kielce				
	Etap projektowania: **PROJEKT WYKONAWCZY**				
Tom: **IV**	Tytuł rysunku: **SCHEMAT LINII KABLOWYCH OŚWIETLENIA TERENU**	Branża : **ELEKTRYCZNA**			
Data : 11.2014		Numer rysunku / Ścieżka dostępu: **EO-2**		Rewizja :	
Skala :					