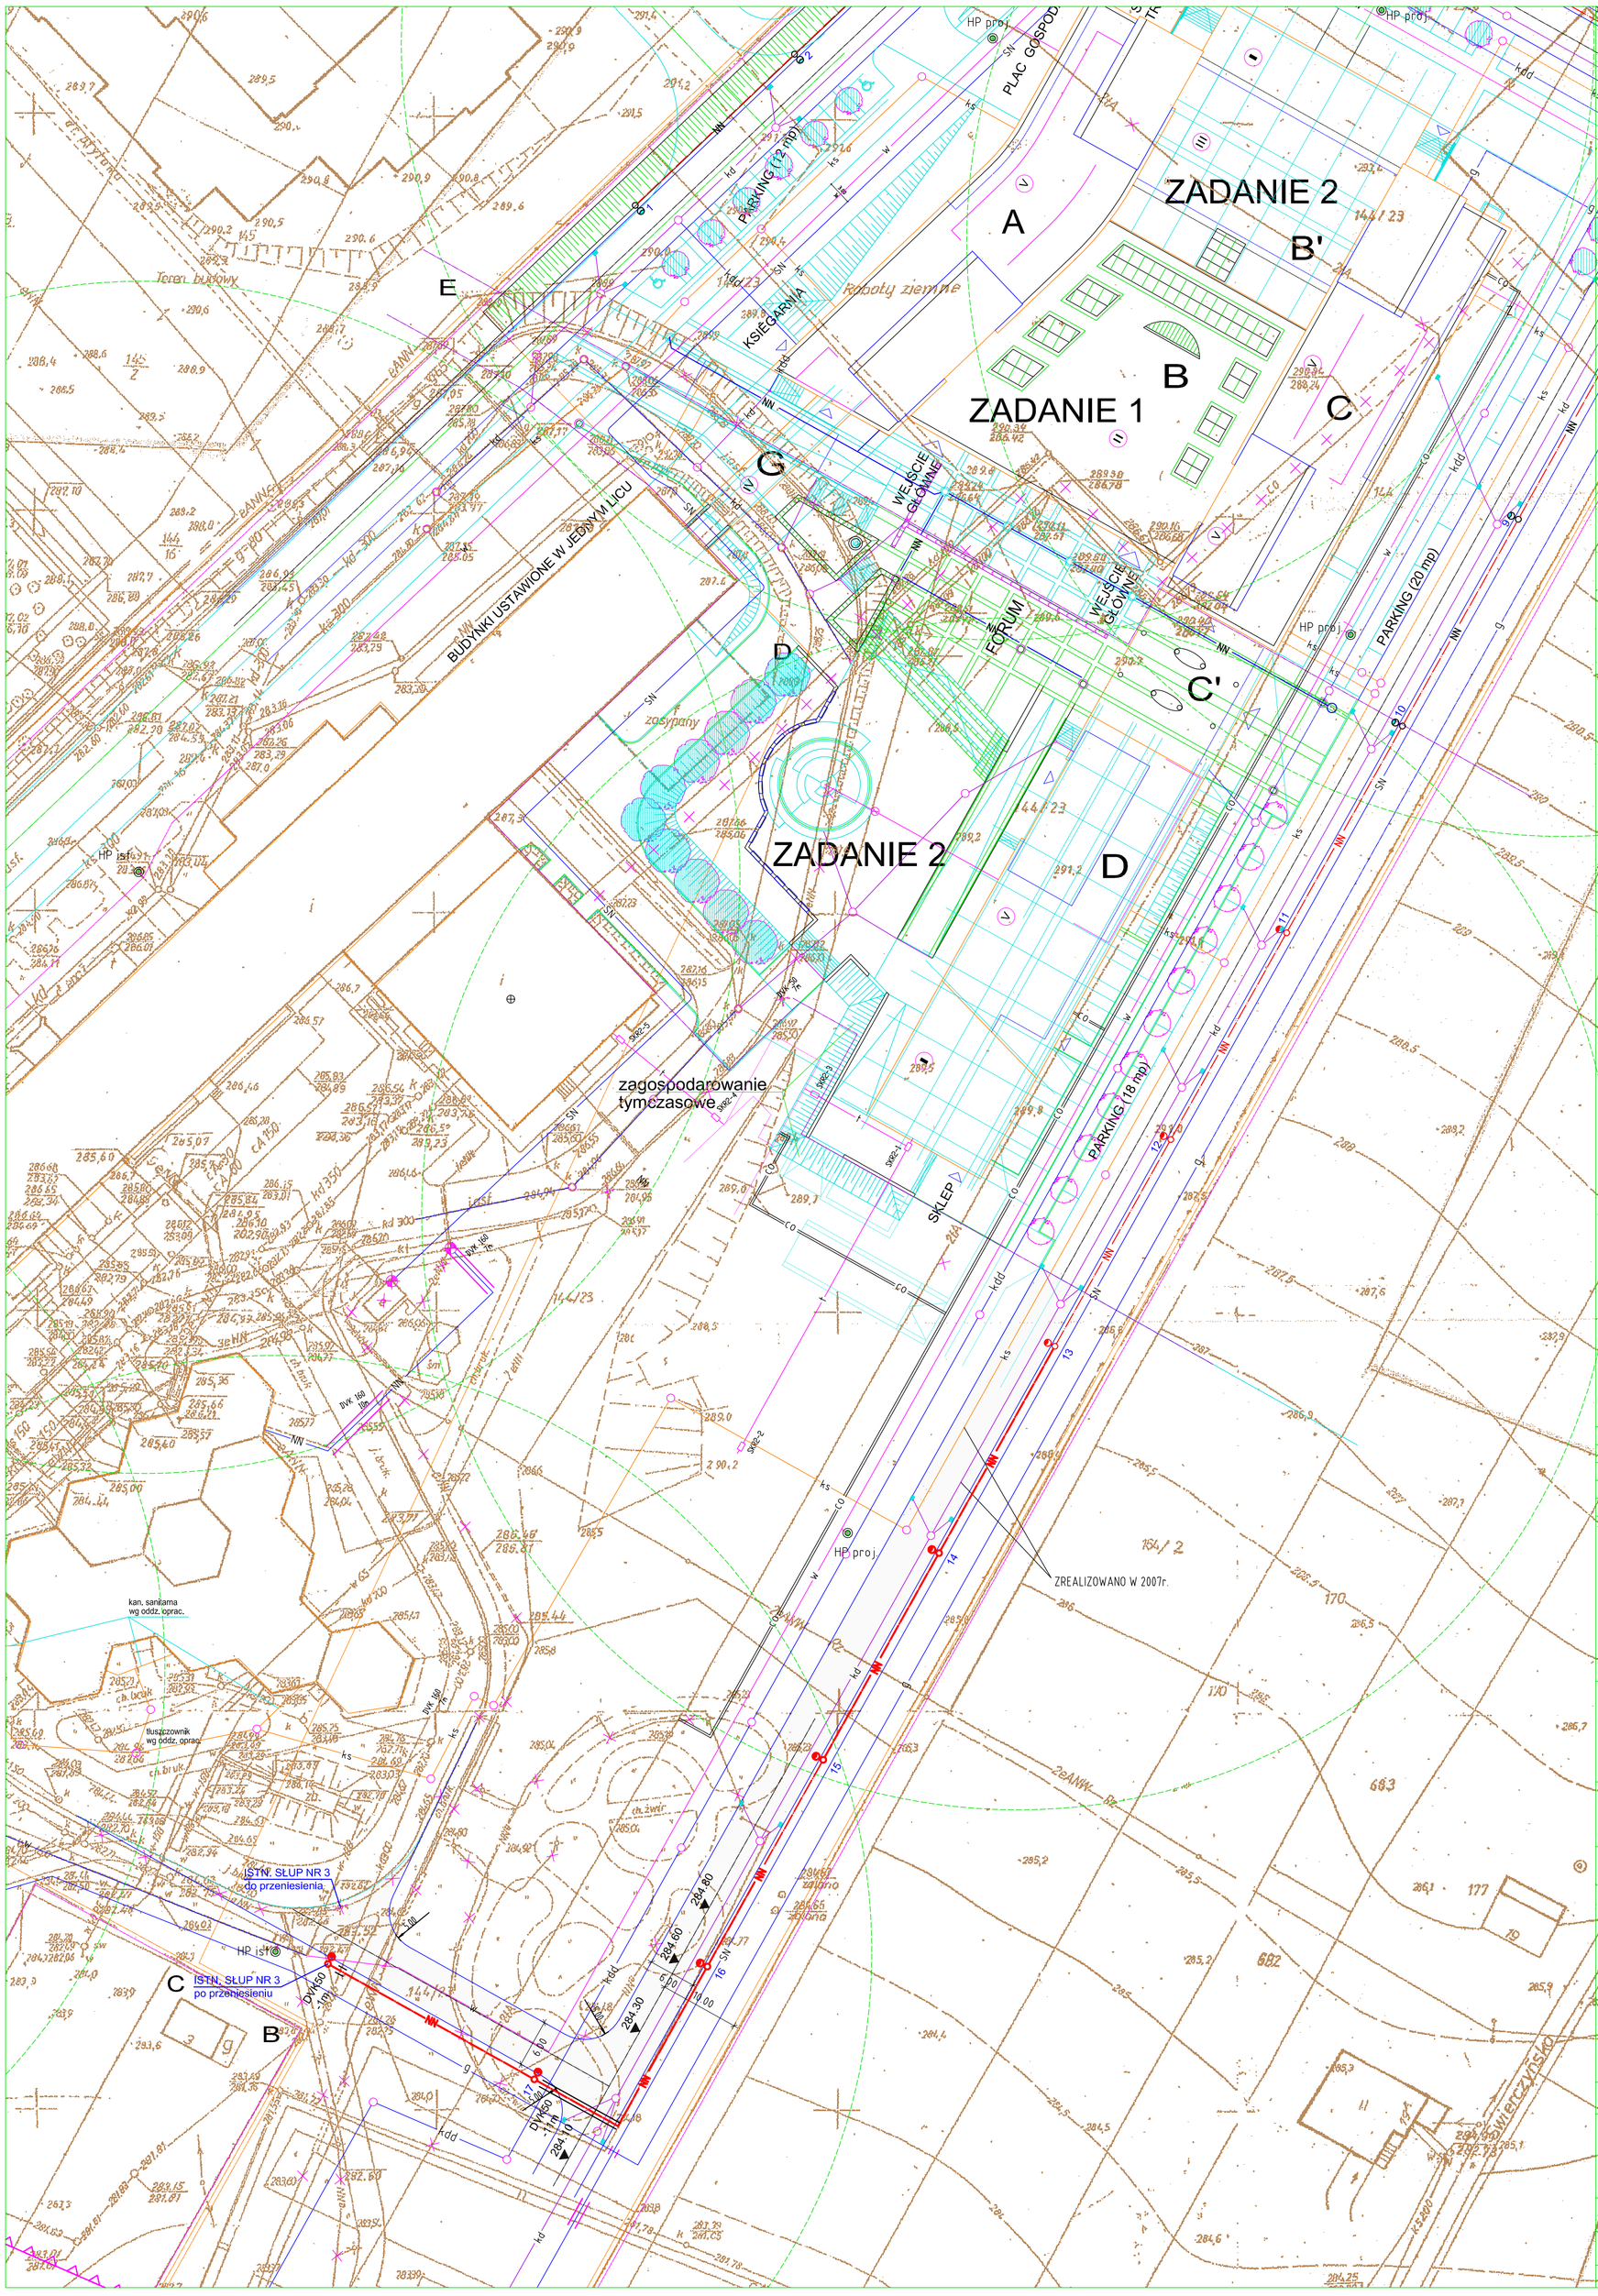

NINIEJSZY RYSUNEK JEST WYDAWANY POD WARUNKIEM, ?E NIE BĘDZIE KOPIOWANY ANI UDOSTĘPNIANY BEZ UZGODNIENIA Z PEP. WSZYSTKIE PRAWA AUTORSKIE DOTYCZ?CE TEGO RYSUNKU ZAWARTO?CI? PRACOWNI.

NIE NALE?Y ODMIERZA? WYMIARÓW Z RYSUNKU. PRZED PRZYSTĘPIENIEM DO PRAC BUDOWLANYCH WSZYSTKIE WYMIARY NALE?Y SPRAWDZI? W NATURZE. W PRZYPADKU STWIERDZENIA NIEZGODNO?CI NALE?Y ZWRÓCI? SIĘ DO PPP. W WYPADKU ROZBIE?NO?CI POMIĘDZY RYSUNKAMI DETALI A RYSUNKAMI CA?O?CI PROJEKTOWANEGO ELEMENTU, PODSTAW? WYMIARÓW? S? RYSUNKI DETALI.

PROJEKT NALE?Y REALIZOWA? ZGODNIE ZE SZTUK? BUDOWLAN?.

KORYTKO ODWADNIA?CE
WPUSTY ULICZNE
LINIA KABLOWA SN 3 x YHAKXS 1x120 mm2
LINIA KABLOWA NN
LINIA KABLOWA NN OŚWIETLENIA TERENU
OSŁONA TYPU DVK
SŁUPY I OPRAWY OŚWIETLENIOWE
LATARNIE DEKORACYJNE
ISTNIEJ?CE LINIE KABLOWE SN DO DEMONTA?U
ISTNIEJ?CE LINIE KABLOWE NN DO DEMONTA?U
KANALIZACJA TELETECHNICZNA
ISTNIEJ?CE KABLE TELEFONICZNE DO DEMONTA?U
MUFA SN
MUFA NN
SIE? GAZOWA
STACJA REDUKCYJNO-POMIAROWA GAZU
SIE? WODOCI?GOWA
HYDRANTY ZEWN?TRZNE DN 80
SIE? KANALIZACJI DESZCZOWEJ
SIE? KANALIZACJI DESZCZOWEJ - ODWODNIENIE DACHÓW
SIE? KANALIZACJI SANITARNEJ
C.W.U. I CYRKULACJA ORAZ C.O. - W PREIZOLACJI
ISTNIEJ?CA SIE? C.O. DO LIKWIDACJI
DROGA PO?AROWA
DRZEWA ISTNIEJ?CE (DO ZACHOWANIA)
DRZEWA PROJEKTOWANE
DRZEWA, KRZEWY DO H = 3 M
GRANICA W?ASNO?CI
GRANICA LOKALIZACJI
GRANICA OPRACOWANIA
NIEPRZEKRACZALNA LINIA ZABUDOWY
ISTNIEJ?CE BUDYNKI
BUDYNKI ZRALIZOWANE W ZADANIU 1
?AWKI

A - H

RODZAJ ZMIAN	DATA	PODPIS

SEKCJA: B' C' D G

SCHEMAT RZUTU BUDYNKU

INWESTYCJA: BUDYNEK DYDAKTYCZNY „G" WYDZIAŁU MATEMATYCZNO - PRZYRODNICZEGO UNIWERSYTETU KIELECKIEGO W KIELCACH ZADANIE NR 2 (SEKCJA B',C',D,G) KIELCE UL. ŚWIĘTOKRZYSKA

INWESTOR: UNIWERSYTET HUMANISTYCZNO-PRZYRODNICZY JANA KOCHANOWSKIEGO W KIELCACH KIELCE UL. ŻEROMSKIEGO 5

PRACOWNIA PROJEKTOWA JANUSZ PACHOWSKI
05-080 IZABELIN 4 WARSZAWY ul. PRADZYŃSKIEGO 5, ul. SIEMIRADZKIEGO 10, tel. (022) 722 66 54, (022) 722 62 07 tel./fax. (022) 721 67 91, tel./fax. 0 601 [illegible] www.ppp.pl, e-mail: ppp@ppp.pl, ppp@pocta.wp.pl

ARCHITEKCI: dr inż. arch. PACHOWSKI Janusz — NR UPRAWNIEŃ 779/77 — PODPIS

INSTALACJE ELEKTRYCZNE: SEKON PROJEKT — SEKON PROJEKT Sp. z o.o. 25-323 Kielce, Al. Solidarności 34 tel. 041 34 17 900, fa 041 34 17 910

PROJEKTANT: mgr inż. PIASECKI Jarosław — KL-127/90

SPRAWDZAJĄCY: mgr inż. SIERANT Ryszard — KL-322/88

TREŚĆ: DROGA ŁĄCZĄCA ZADANIE NR 2 Z ISTNIEJĄCĄ DROGĄ WEWNĘTRZNĄ PLAN LINII KABL. OŚW. ZEWN.

SKALA: 1:500

FAZA: PROJEKT WYKONAWCZY instalacje elektryczne

NR RYSUNKU: SE.1

DATA: czerwiec 2009 — NUMER: 0000117