


RZUT, UKŁAD POSADZKI

LEGENDA:

-  - kierunek układania płytek
-  - gres RIVIERA BRUNO, 90cm x 45cm
EMIL CERAMICA gat.II
-  - gres RIVIERA BEIGE, 90cm x 45cm
EMIL CERAMICA gat.II
-  - gres RING LAPPATO, 90cm x 22,5cm/
PROVENZA, gat.II

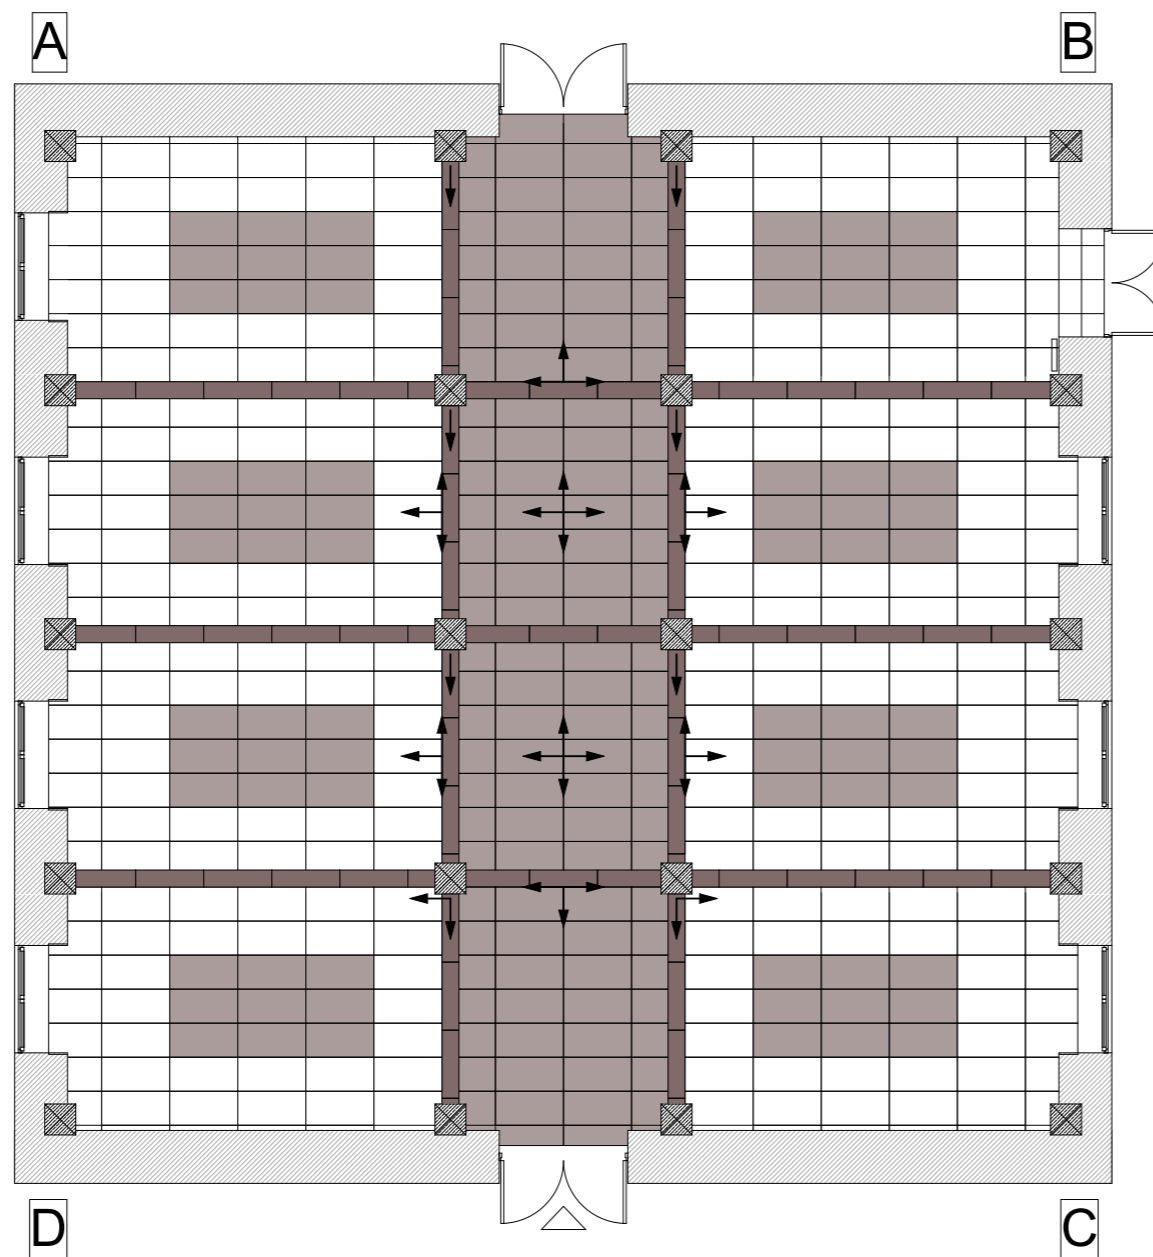

UWAGA:
Wszystkie wymiary sprawdzić na budowie!

INWESTOR
Uniwersytet Humanistyczno-Przyrodniczy
w Kielcach, ul. Żeromskiego 5, Kielce

JEDNOSTKA PROJEKTOWA

KARISTUDIO **CK WNETRZA**
Karina Olendzka Dagmara Sutor
tel. 790 493 892 tel. 502 521 888

NAZWA I ADRES OBIEKTU Uniwersytet Humanistyczno-Przyrodniczy w Kielcach	BRANZA ARCHITEKTURA WNĘTRZ
NAZWA PROJEKTU PROJEKT WNĘTRZ SALI BANKIETOWEJ	FAZA PROJEKT WYKONAWCZY
	SKALA 1:100
TYTUŁ RYSUNKU RZUT, UKŁAD POSADZKI	NR RYS. 1.01

	IMIĘ I NAZWISKO	SPECJALNOŚĆ NR UPRAWNIENI	DATA I PODPIS
PROJEKTANT	mgr inż. arch. Karina Olendzka		08.2011
PROJEKTANT	Dagmara Sutor		08.2011

Prawa autorskie zastrzeżone. Ustawa z dn. 4.02.1994 r. Kopiowanie i wykorzystywanie bez zgody autora jest zabronione