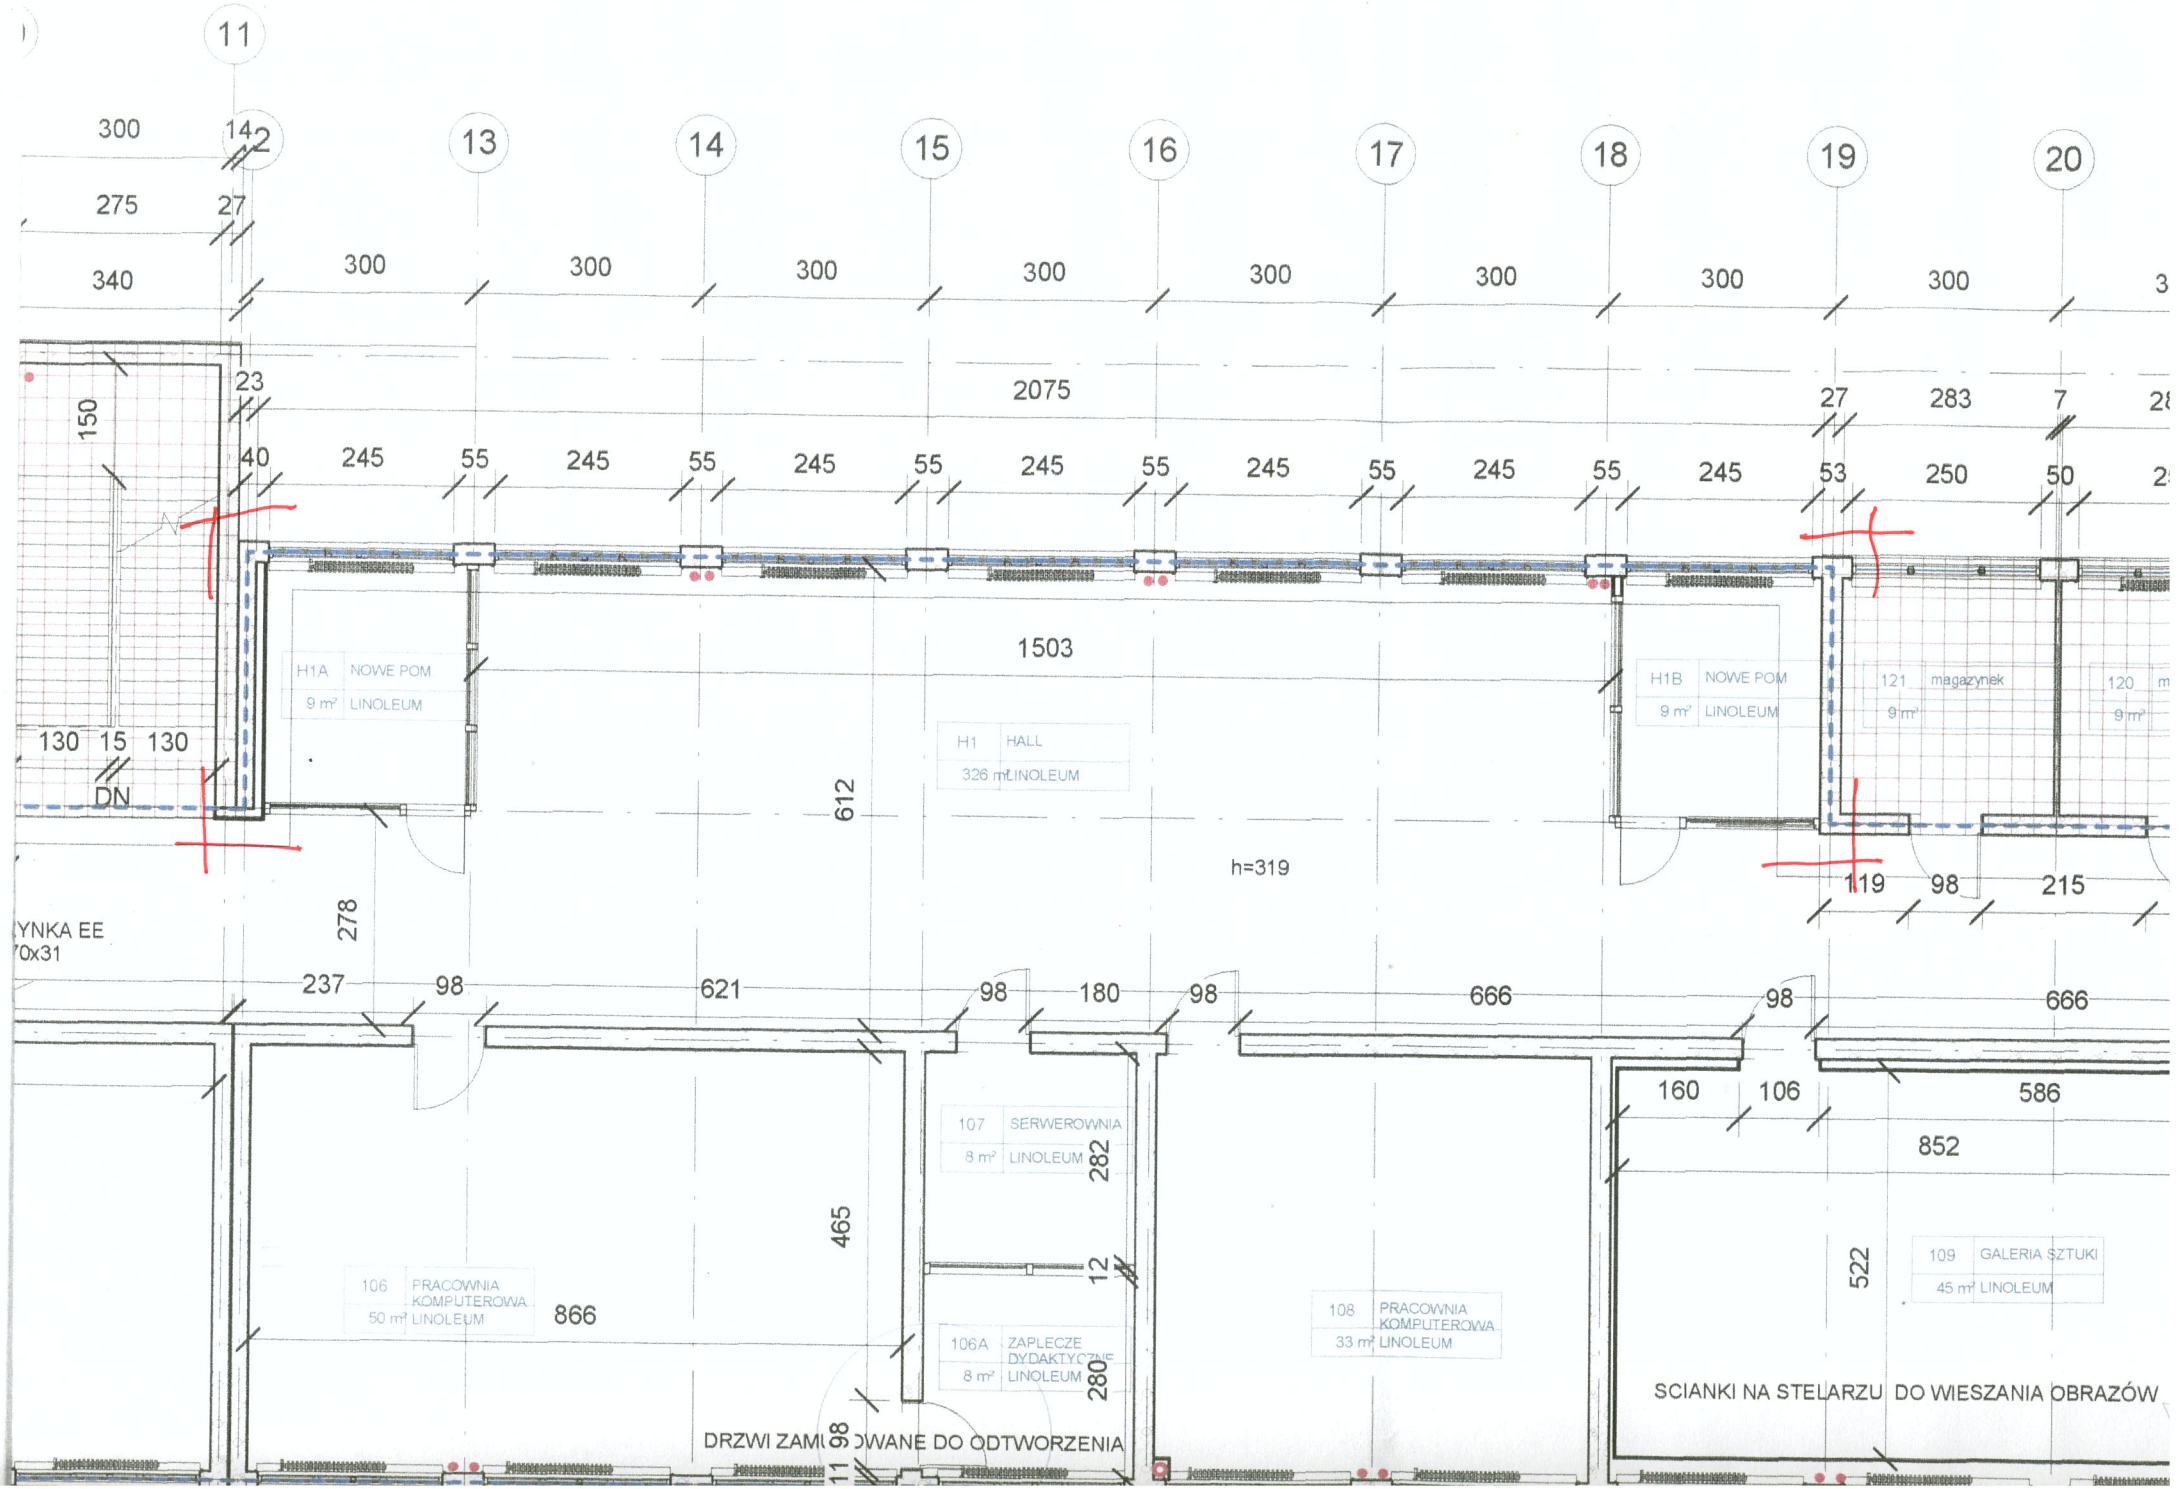

11
12
13
14
15
16
17
18
19
20
300
275
340
300
300
300
300
300
300
300
300
2075
23
150
40
245
55
245
55
245
55
245
55
245
55
245
55
245
53
250
50
27
283
7
1503
H1A NOWE POM
9 m² LINOLEUM
H1 HALL
326 m² LINOLEUM
H1B NOWE POM
9 m² LINOLEUM
121 magazynek
9 m²
120
9 m²
130 15 130
DN
612
h=319
119
98
215
278
YNKA EE
70x31
237
98
621
98
180
98
666
98
666
160
106
586
852
107 SERWEROWNIA
8 m² LINOLEUM
282
465
12
106 PRACOWNIA KOMPUTEROWA
50 m² LINOLEUM
866
106A ZAPLECZE DYDAKTYCZNE
8 m² LINOLEUM
280
108 PRACOWNIA KOMPUTEROWA
33 m² LINOLEUM
522
109 GALERIA SZTUKI
45 m² LINOLEUM
SCIANKI NA STELARZU DO WIESZANIA OBRAZÓW
DRZWI ZAMUROWANE DO ODTWORZENIA
98
11