PRZEKRÓJ C–C

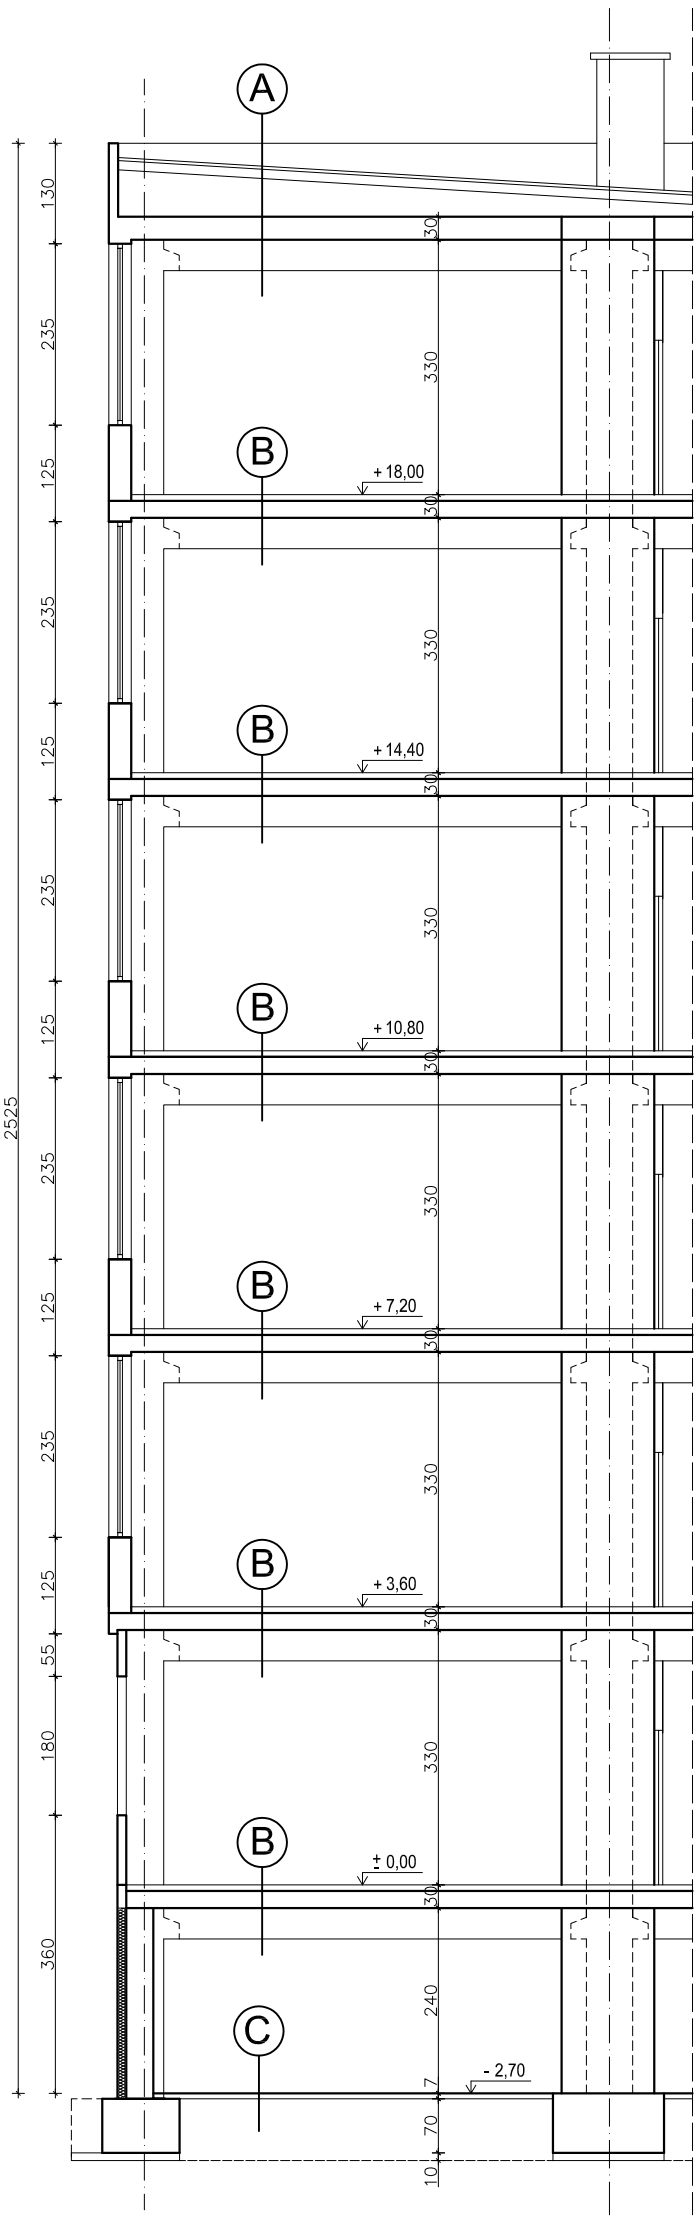

A

3 x papa asfaltowa na lepiku
Płyty korytkowe na ściankach ażurowych
Gładź cementowa gr. 3,0 cm
Wełna mineralna gr. 5,0 cm
Płyty kanałowe gr. 24,0 cm

B

Gładź cementowa gr. 4,0 cm
1 x papa asfaltowa z przesmarowaniem na zakład
Płyta pilśniowa miękka gr. 3,75 cm
1 x papa asfaltowa z przesmarowaniem na zakład
Szpachla cementowa gr. 2,5 cm
Płyta stropowa gr. 22,0 cm

C

Gładź cementowa gr. 3,0 cm
2 x papa asfaltowa na lepiku
Chudy beton gr. 15,0 cm
Piasek ubity gr. 15,0 cm

BM art Projekt Kielce ul. Warszawska 34 tel./fax 344-20-67

Branża
Inwentaryzacja (budynek A)

Wymiana stolarki okiennej i drzwiowej oraz renowacja elewacji budynku "A" i "D"

Rysunek numer
I-9

Przedmiot rysunku
Przekrój C-C

Inwestor
Akademia Świętokrzyska w Kielcach

Skala rysunku
1:100

Adres obiektu
Kielce, ul. Świętokrzyska 15

Opracował:		Data	Podpis
mgr inż. Mateusz Rolecki	----------	10-2007	