


RZUT PIWNIC

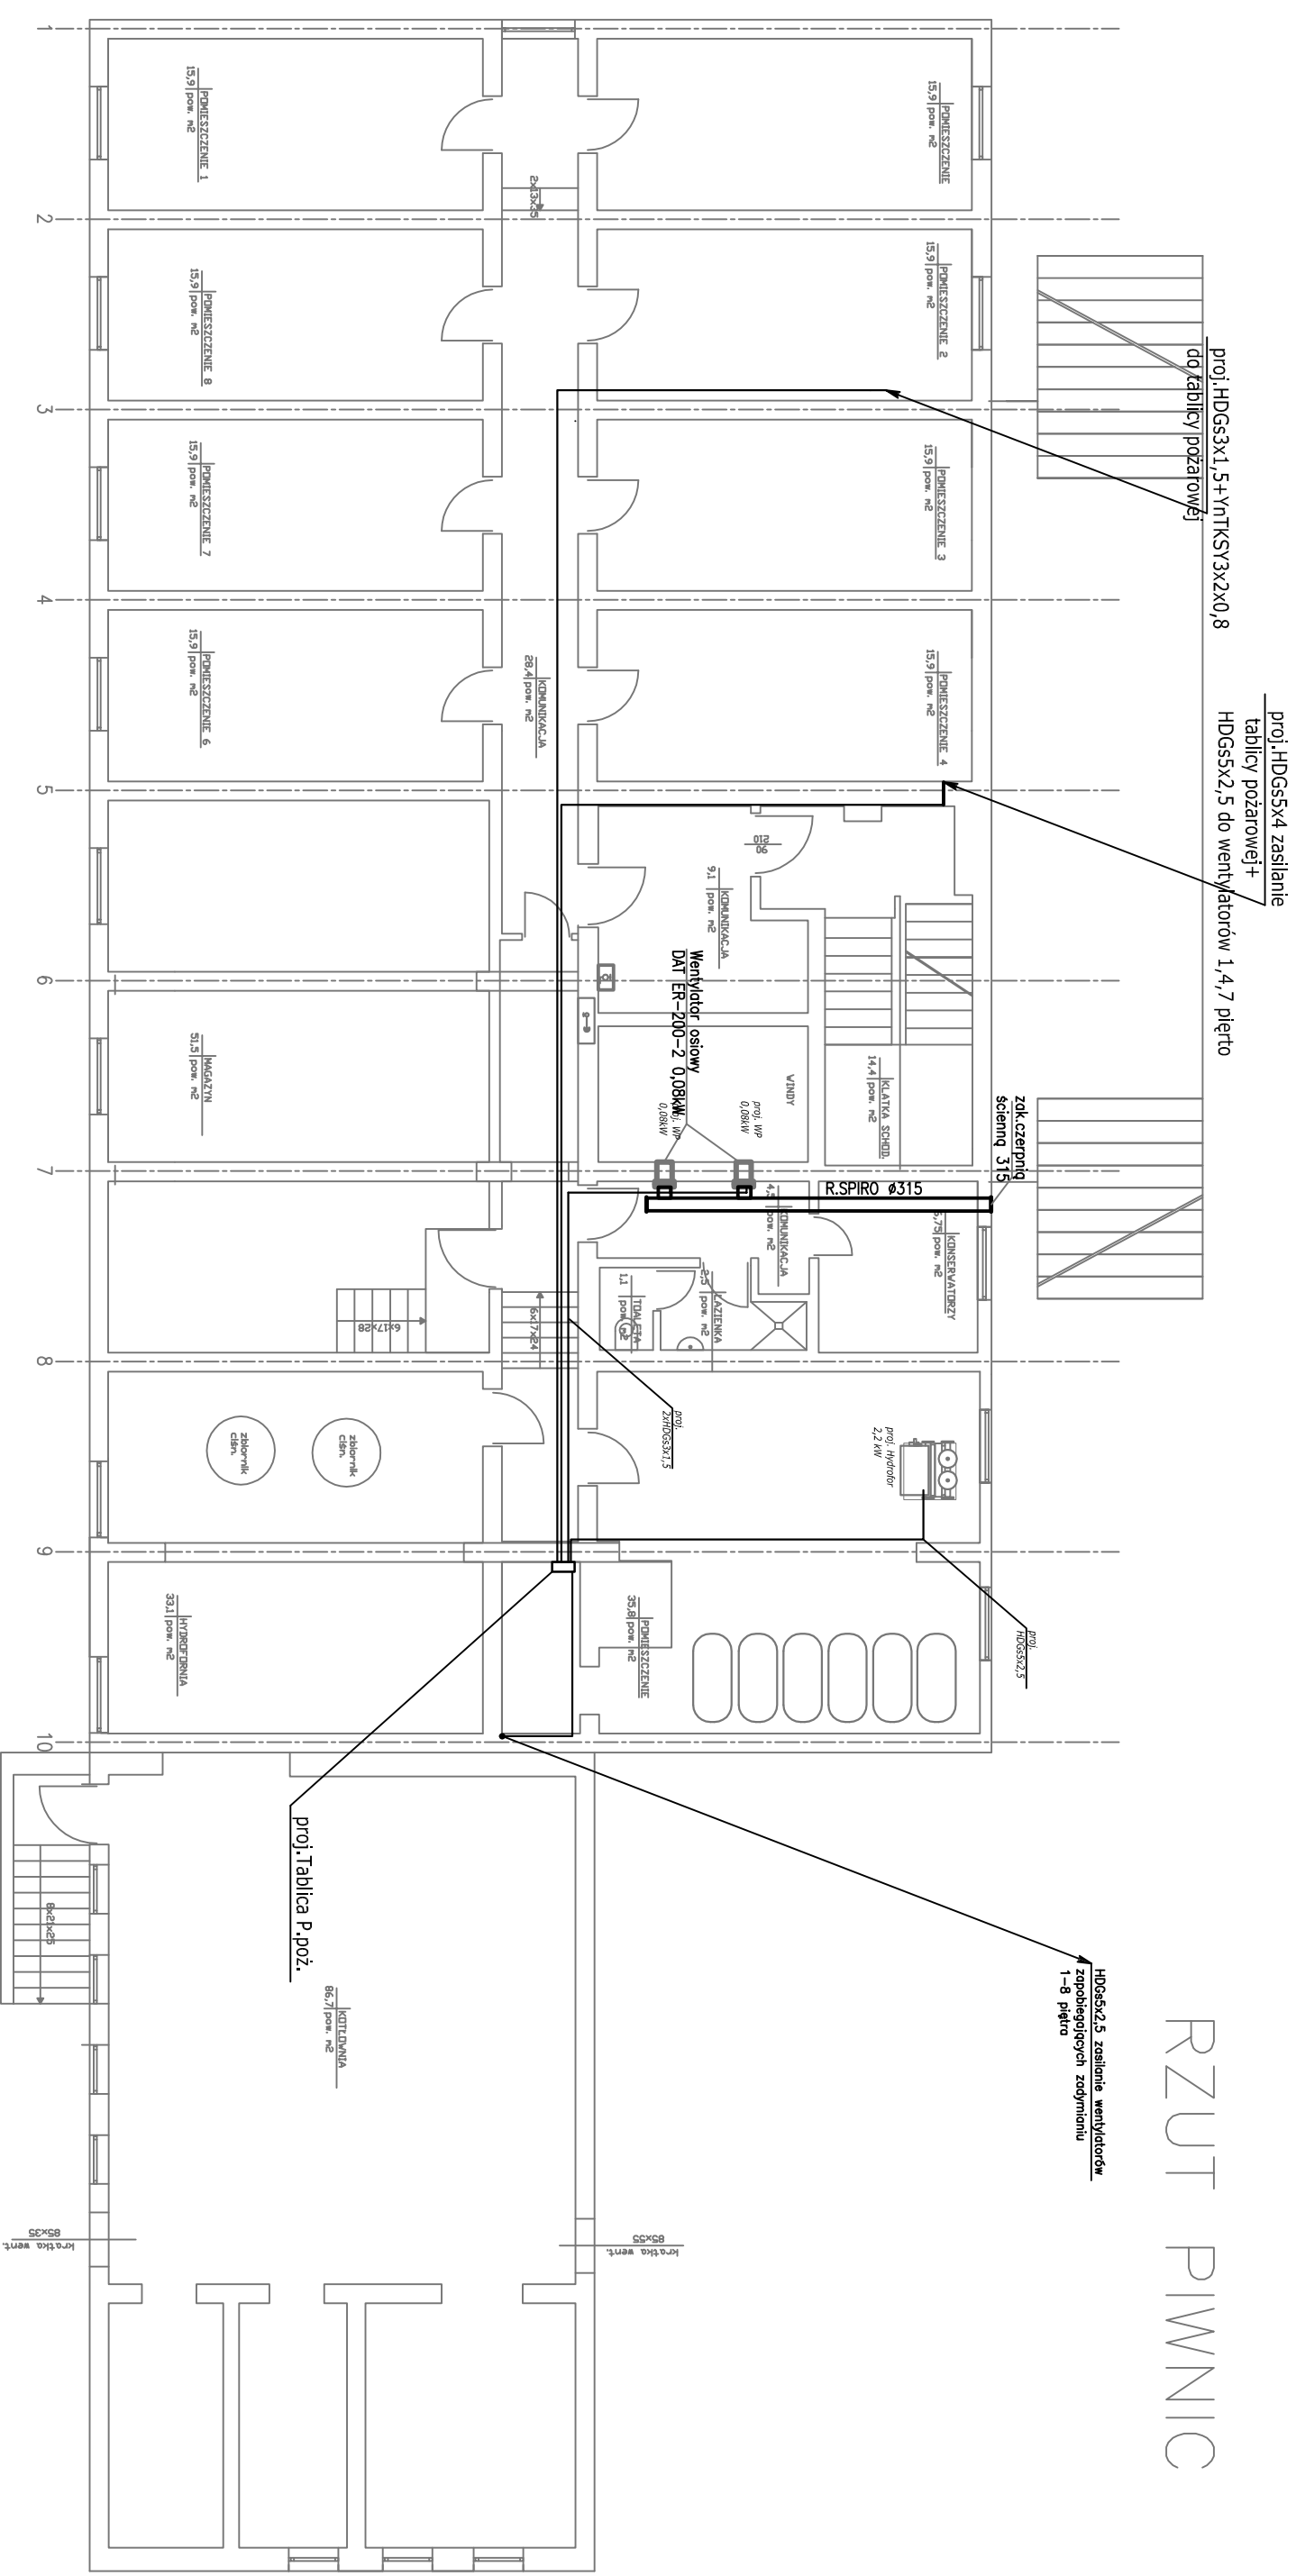


proj. HDGS3x1.5+YNTKSV3x2x0,8
do Tablicy pożarowej

proj. HDGS5x4 zasilanie
Tablicy pożarowej +
HDGS5x2.5 do wentylatorów 1,4,7 piętro

HDGS3x2.5 zasilanie wentylatorów
1-8 piętra

proj. Tablica P.poż.
KOTLOWNIA
86,7/pow. m²

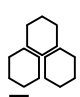 PPU "BUDMA" Kielce ul. Zagnańska 84a	
Obiekt	HOTEL "ASYSTENT" w Kielcach przy ul. Ślaskiej
Adres	Kielce ul. Ślaska
Przedmiot rysunku	INSTALACJA WENWIERZNA P.POŻ RZUT PIWNIC - cz. elektryczna
Projektant	Nazwisko i Imię Uprawnienia Podpis Data
Opracował	mgr inż. Jan Madej 160/85 07.2011r.
Sprawdził	inż. Sławomir Skrobisz 426/07/U/C 07.2011r.

SZYBKIŁYŁĄCZENIE ZASILANIA SYSTEM SIECI TN-S