ISTNIEJĄCA STACJA SN 730

ROTOBLOK

ISTN.ROZDZIELNICA SN 15kV

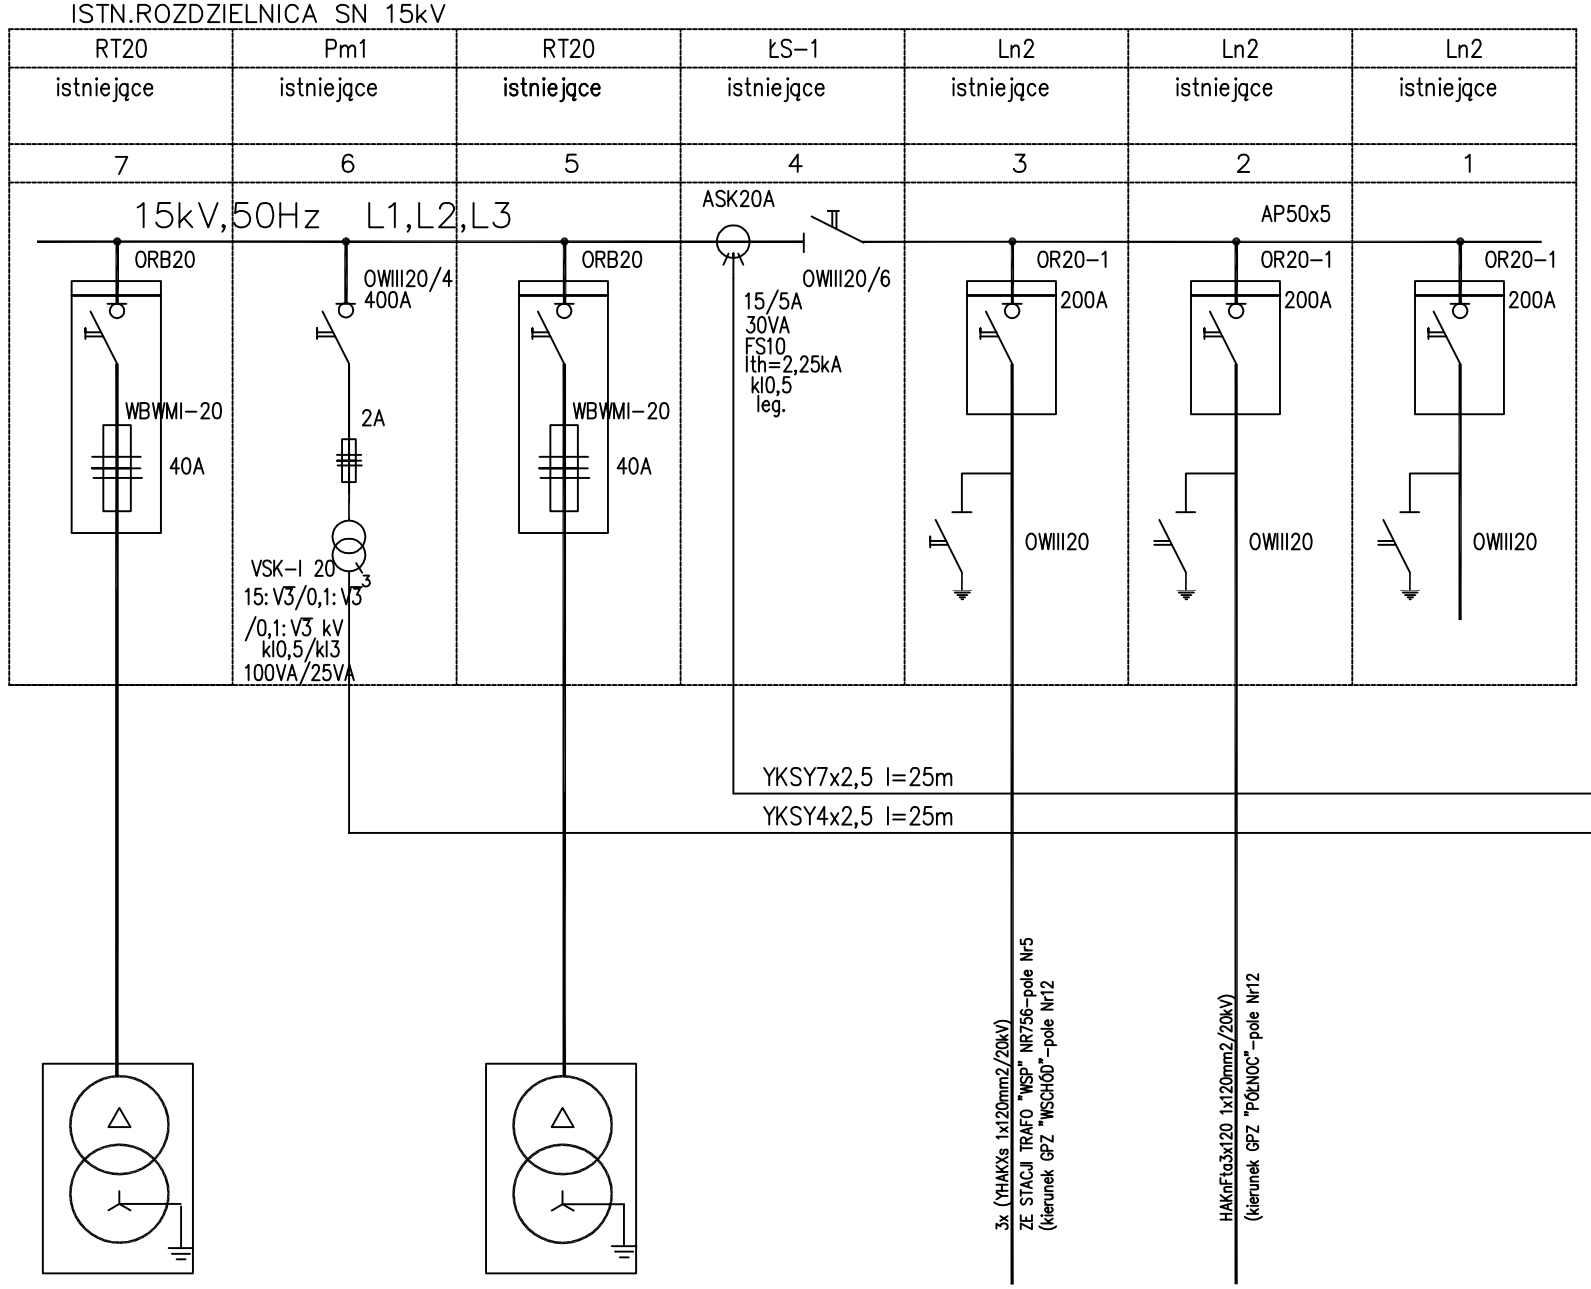

POMIAR ROZLICZENIOWY
ENERGII ELEKTRYCZNEJ

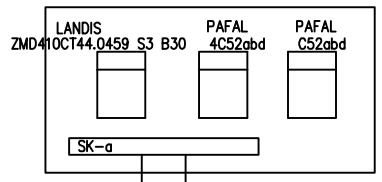

SYSTEM OCHRONY PRZECIWPORAŻENIOWEJ - SZYBKIE SAMOCZYNNE WYŁĄCZENIE ZASILANIA DLA N.N
UZIEMIANIE DLA SN

Z.I.E. Jan Madej
25-370 Kielce ul.Żeromskiego 38/22

Obiekt	UNIWERSYTET JANA KOCHANOWSKIEGO W KIELCACH			
Adres	Kielce ul Żeromskiego 5			Rys.nr 1
Przedmiot rysunku	STACJA TRAFO 15/0,4kV NR 730 SCHEMAT IDEOWY STRONA SN-POMIAR INWENTARYZACJA			Skala
	Nazwisko i Imię	Uprawnienia	Podpis	Data
Projektant	mgr inz. JAN MADEJ	160/85		05.2013.
Sprawdził	inz. SŁAWOMIR SKROBISZ	SWK/IE/0138/ POOE/06		05.2013.